PRZEKRÓJ PRZEZ UTWARDZONE POBOCZE, JEZDNIE I WYSPĘ

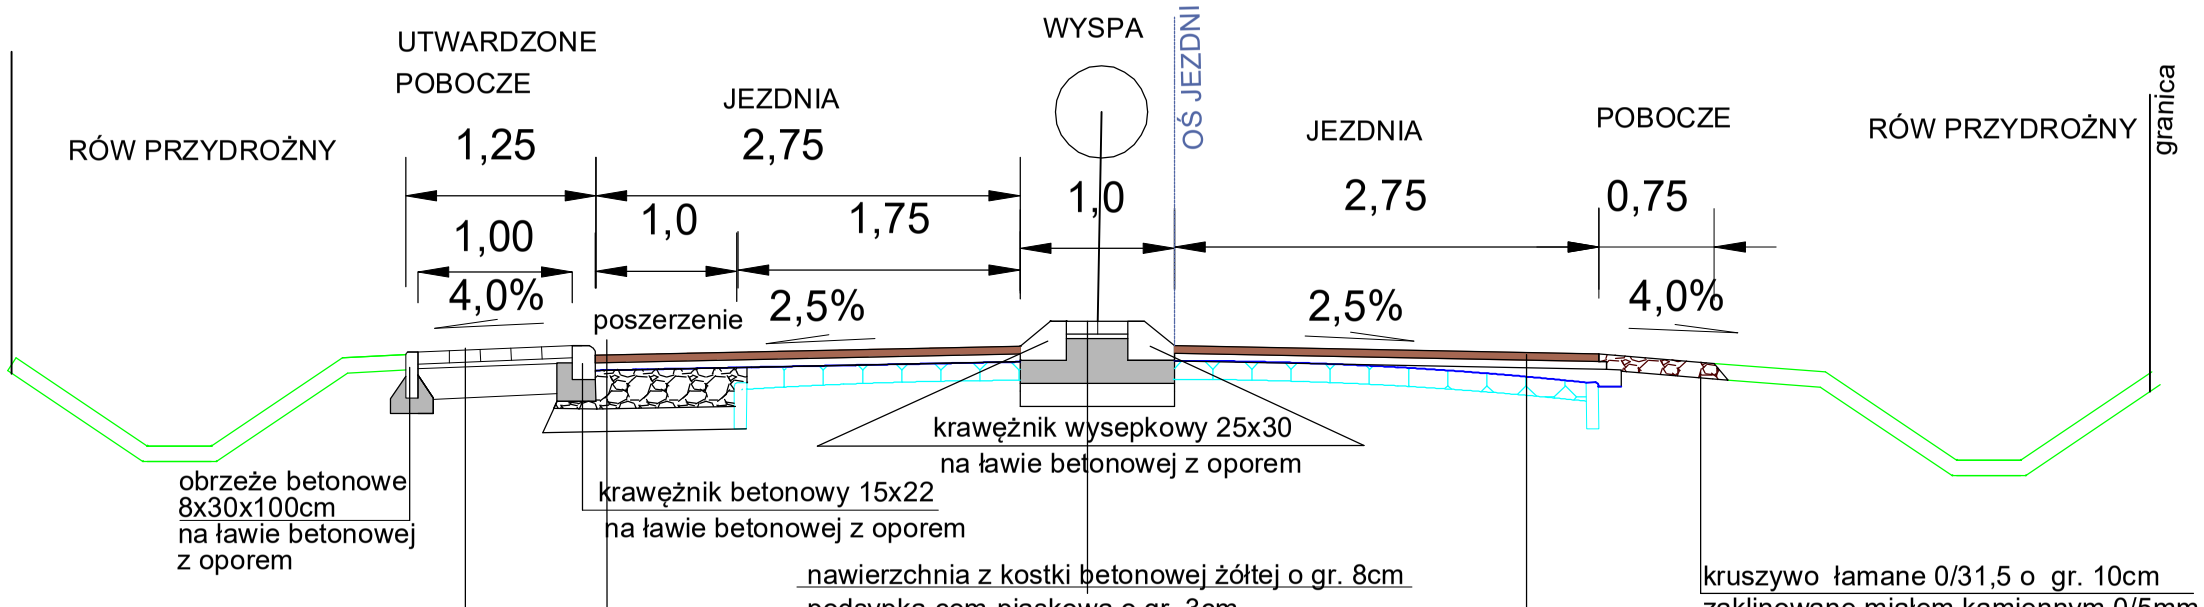

nawierzchnia z kostki betonowej żółtej o gr. 8cm
podsypka cem-piaskowa o gr. 3-5cm
podbudowa z kruszywa łamanego 0/31,5 o gr. 25cm
zagęszczone podłoże gruntowe/nasyp

w-wa ścieralna nawierzchni z mieszanki SMA11 o gr.5 cm
w-wa wiążąca z betonu asfaltowego AC16W o gr. 5cm
geosiatka o wytrzymałości 100/100kN
podbudowa z kruszywa łamanego 0/31,5 o gr. 25cm
podbudowa z kruszywa mineralnego gr. 15 cm stabilizowanego cementem o Rm=2,5MPa
zagęszczone podłoże gruntowe/nasyp

nawierzchnia z kostki betonowej żółtej o gr. 8cm
podsypka cem-piaskowa o gr. 3cm
podbudowa z betonu C12/15 o gr. 30cm
podbudowa z kruszywa mineralnego gr. 15 cm stabilizowanego cementem o Rm=2,5MPa
zagęszczone podłoże gruntowe/nasyp

w-wa ścieralna nawierzchni z mieszanki SMA11 o gr.5 cm
w-wa wiążąca z betonu asfaltowego AC16W o gr. 5cm
w-wa wyrównawcza z betonu asfaltowego o gr. zmiennej zgodnie z przedmiarem
geosiatka o wytrzymałości 100/100kN
istniejąca nawierzchnia z bruku

PRZEKRÓJ PRZEZ ODCINEK DROGI GMINNEJ - DZIAŁKA NR 191 (ODNOGA)

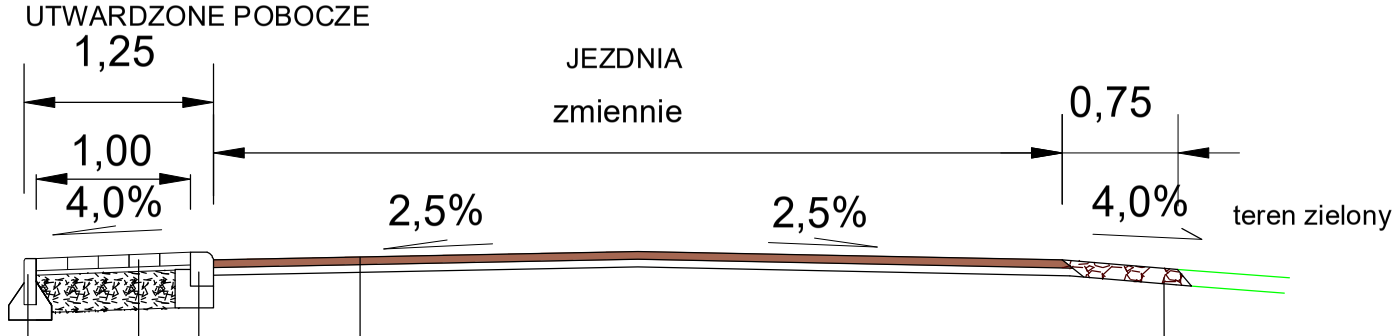

nawierzchnia z kostki betonowej żółtej o gr. 8cm
podsypka cem-piaskowa o gr. 3-5cm
podbudowa z kruszywa łamanego 0/31,5 o gr. 25cm
zagęszczone podłoże gruntowe/nasyp

w-wa ścieralna nawierzchni z mieszanki SMA11 o gr.5 cm
w-wa wiążąca z betonu asfaltowego AC16W o gr. 5cm
istniejąca jezdnia

PRZEKROJE NORMALNE

Przebudowa drogi powiatowej nr 1056F
w km od 4+540,00 do 5+386,00

INWESTOR	Powiat Żagański ul. Dworcowa 39 68 - 100 Żagań	NUMER RYSUNKU
PROJEKTANT	mgr inż. Daniel Sadowski	2.2
SKALA RYSUNKU	1 : 50	
DATA OPRACOWANIA	MAJ 2017	