



PRZEBIEG PRZEWODÓW WYWIEWNYCH - PODDASZE

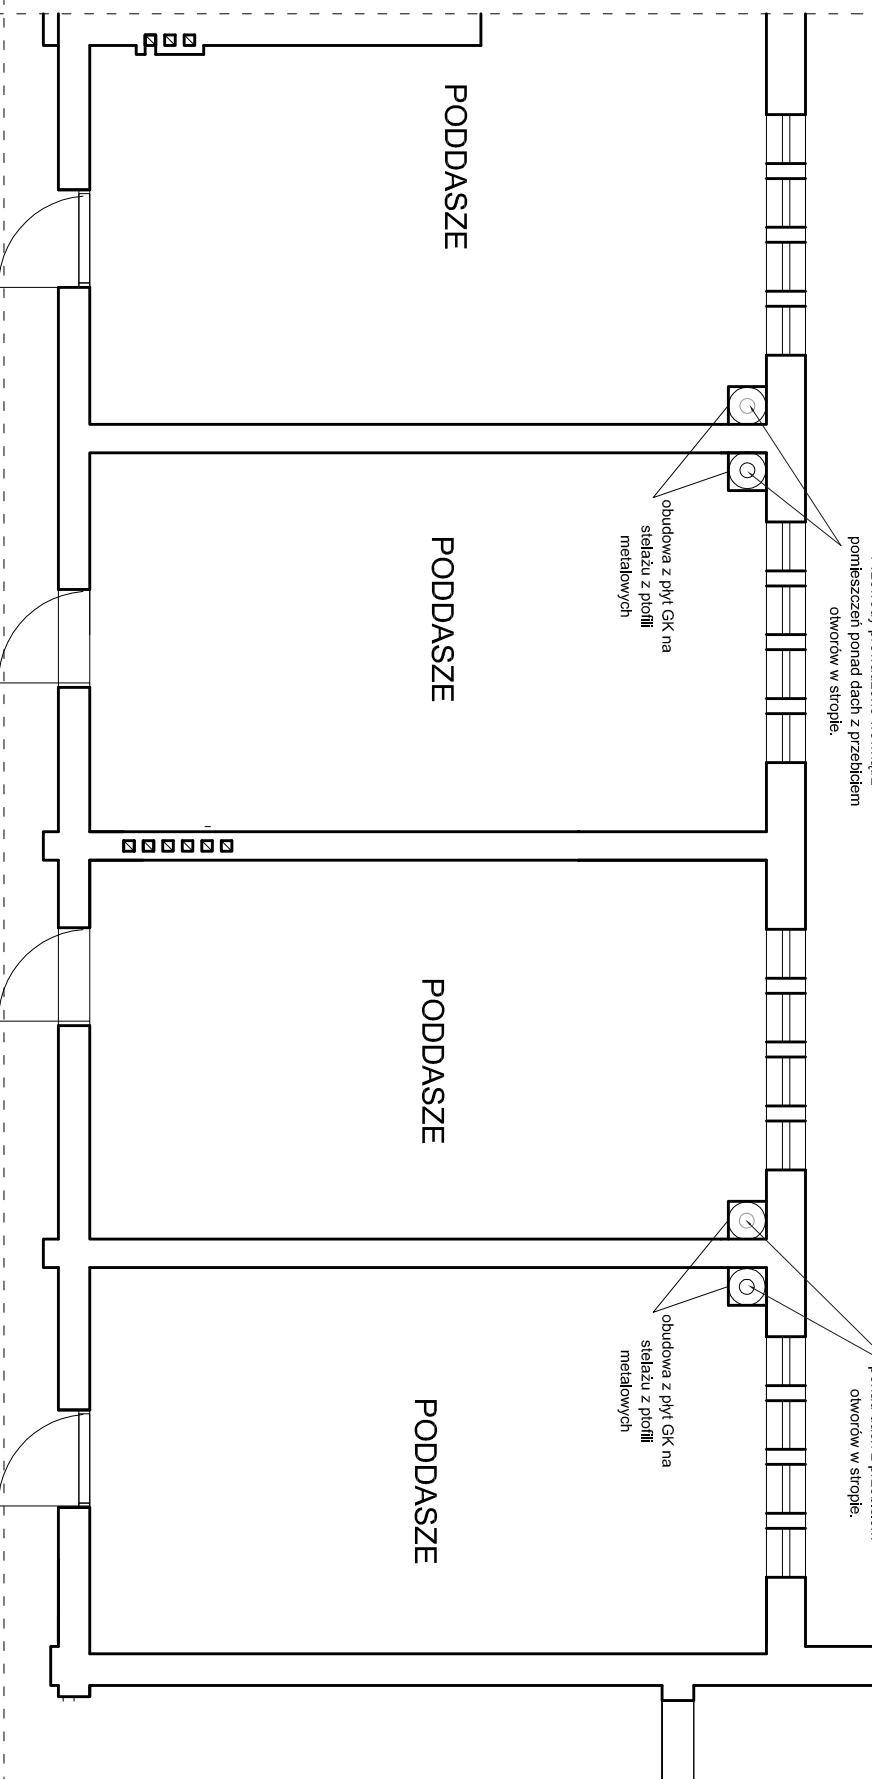

PRZEBIEG PRZEWODÓW WYWIEWNYCH - DACH

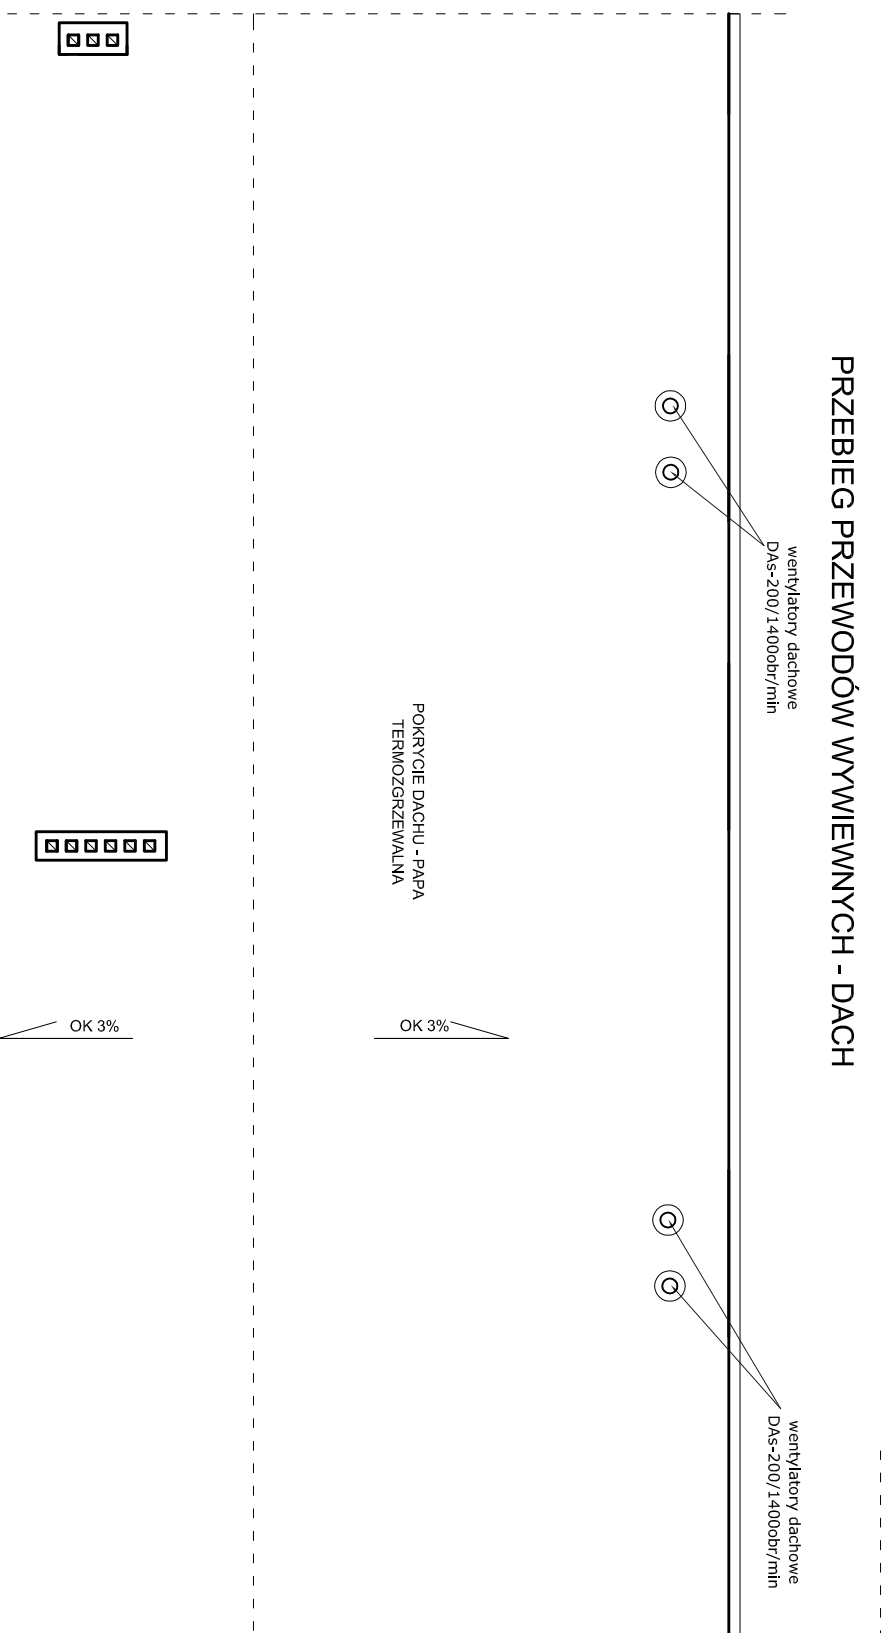

Nazwa:	PRZEBUDOWA WARSZTATÓW SZKOLNYCH WRAZ Z WYPOSAŻENIEM PRZY ZESPÓLE SZKÓŁ ZAWODOWYCH W SZPROTAWIE
Adres budowy:	woj. lubuskie, Powiat Żagań, Gmina Szprotawa dz. ew. nr 321/1/29
Działka:	
Investor:	STAROSTWO POWIATOWE W ŻAGANIU ul. Dworcowa 39, 68-100 Żagań
PROJEKTANT:	podpis:
SPRAWDZIŁ:	podpis:
Data:	wrzesień 2015
	skala 1:100
RZUTY PODDASZA I DACHU RYS: K - 4 PRZEBIEG PRZEWODÓW WYWIEWNYCH	