



PRZEBIEG PRZEWODÓW WYWIEWNYCH - PIĘTRO I

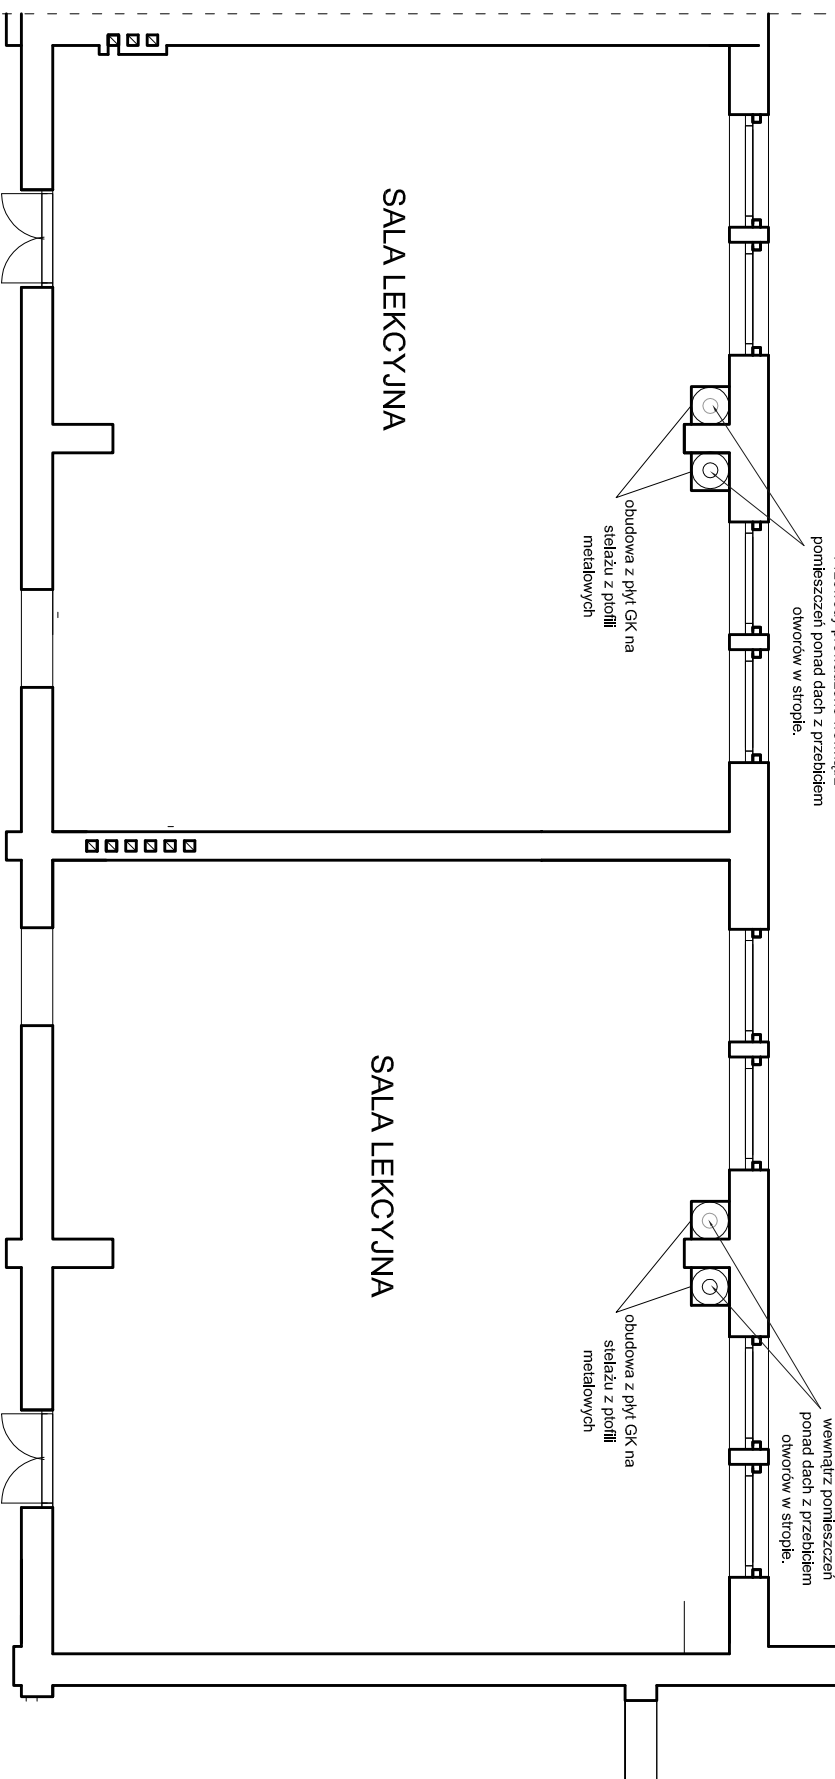

PRZEBIEG PRZEWODÓW WYWIEWNYCH - PIĘTRO II

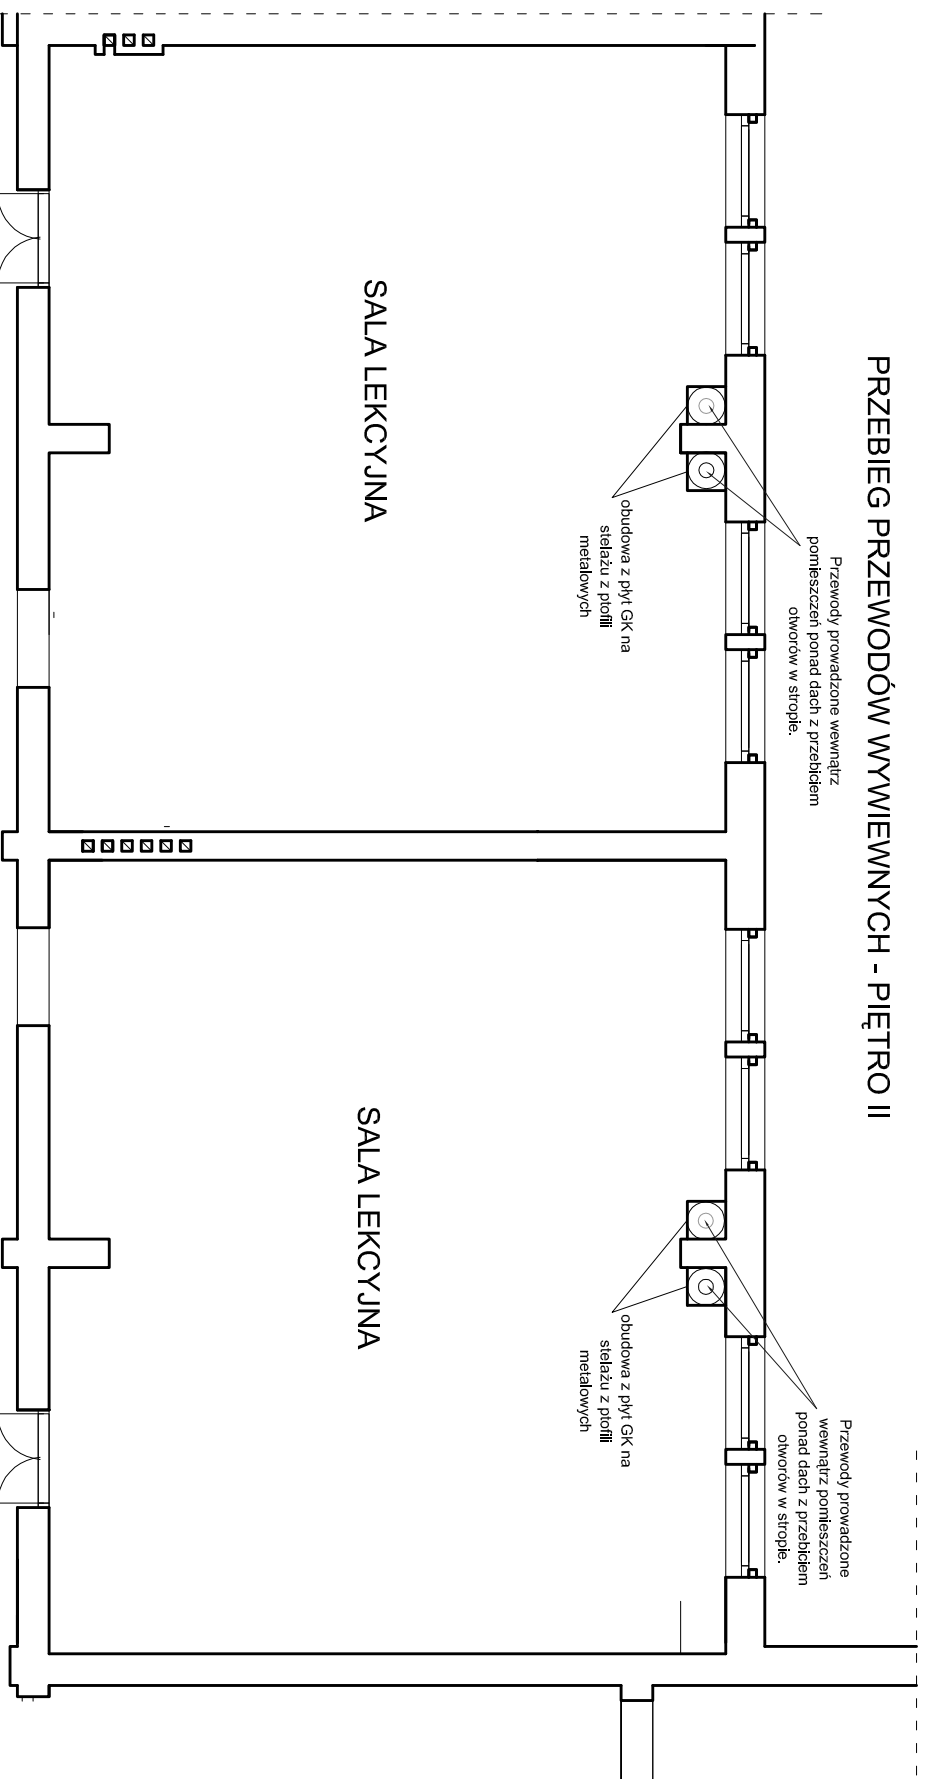

Nazwa:	PRZEBUDOWA WARSZTATÓW SZKOLNYCH WRAZ Z WYPOSAŻENIEM PRZY ZESPÓLE SZKÓŁ ZAWODOWYCH W SZPROTAWIE
Adres budowy:	woj. lubuskie, Powiat Żagań, Gmina Szprotawa
Działka:	dz. ew. nr 321/1/29
Inwestor:	STAROSTWO POWIATOWE W ŻAGANIU ul. Dworcowa 39, 68-100 Żagań
PROJEKTANT:	podpis:
SPRAWDZIK:	podpis:
Data:	wrzesień 2015
RZUTY KONFIGURACJI PRZEBIEG PRZEWODÓW WYWIEWNYCH	RYS: K - 3 skala 1:100