


Schemat funkcjonalny sieci komputerowej i połączeń telekomunikacyjnych

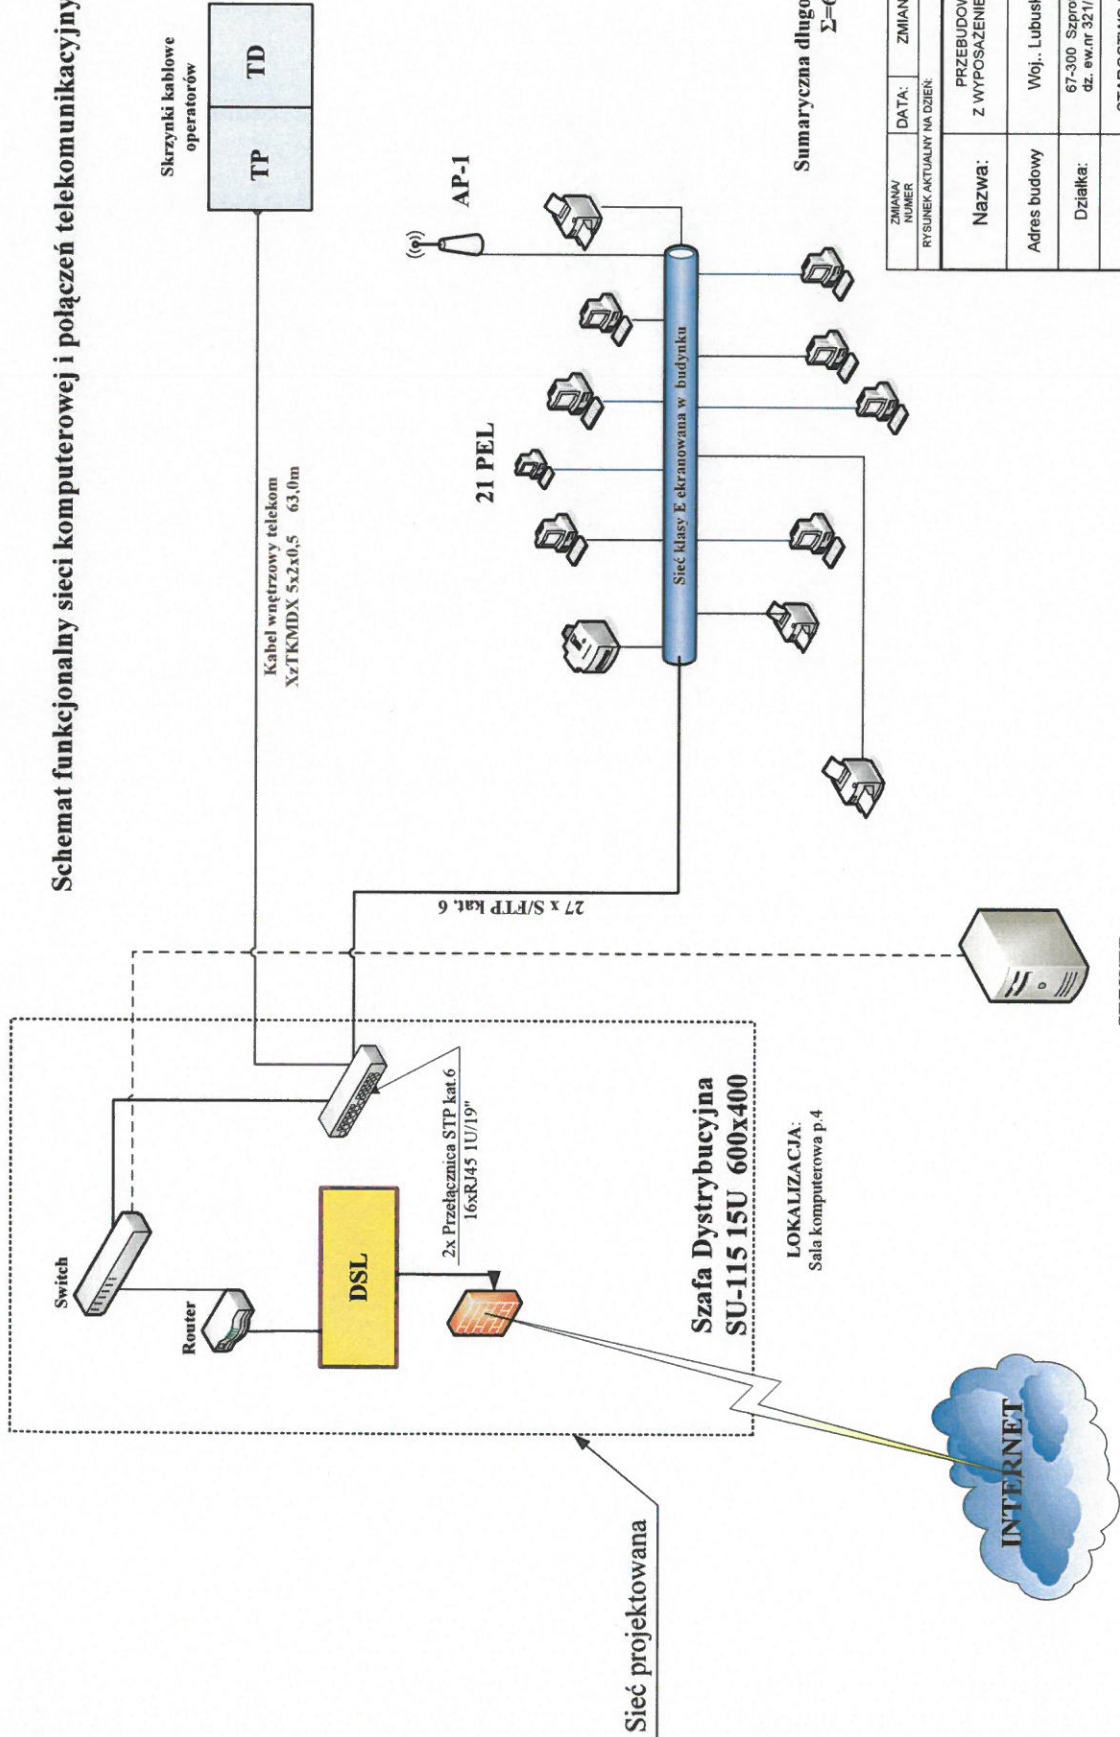

Sumaryczna długość kabla S/FTP kat.6
Σ=624,0m

ZMIANA/ NUMER RYŚNUNEK AKTUALNY NA DZIEŃ:	DATA:	ZMIANA
Nazwa: PRZEBUDOWA WARSZTATÓW SZKOLNYCH WRAZ Z WYPOSĄŻENIEM PRZY ZESPÓLE SZKÓŁ ZAWODOWYCH W SPROTAWIE.		
Adres budowy Woj., Lubuskie, Powiat Zagań, Gmina Sprotawa		
Działka: 67-300 Sprotawa ul. Koszarowa 10 dz. ew.nr 32/1/29, obręb Sprotawa, Gmina Sprotawa		
Inwestor: STAROSTWO POWIATOWE W ŻAGANIU ul. Dworcowa 39, 68-100 Zagań		
PROJEKTANT: mgr inż. Zbigniew Chudziński upr. bud. 2069/00/U Podpis		
Data: lipiec 2015r.		
Skala 1:100		
TYTUŁ RYSUNKU: SCHEMAT SIECI LAN		
STADIUM: PW NR RYS. K-5		

Zastrzega się wszelkie prawa wynikające z Ustawy o prawie autorstwa. Rysunek niniejszy nie może być w całości lub w części przerysowywany, uzupełniany lub odfabrykowany bez pisemnej zgody PINIB-Michał Gancarczyk w Świątoszowie.