



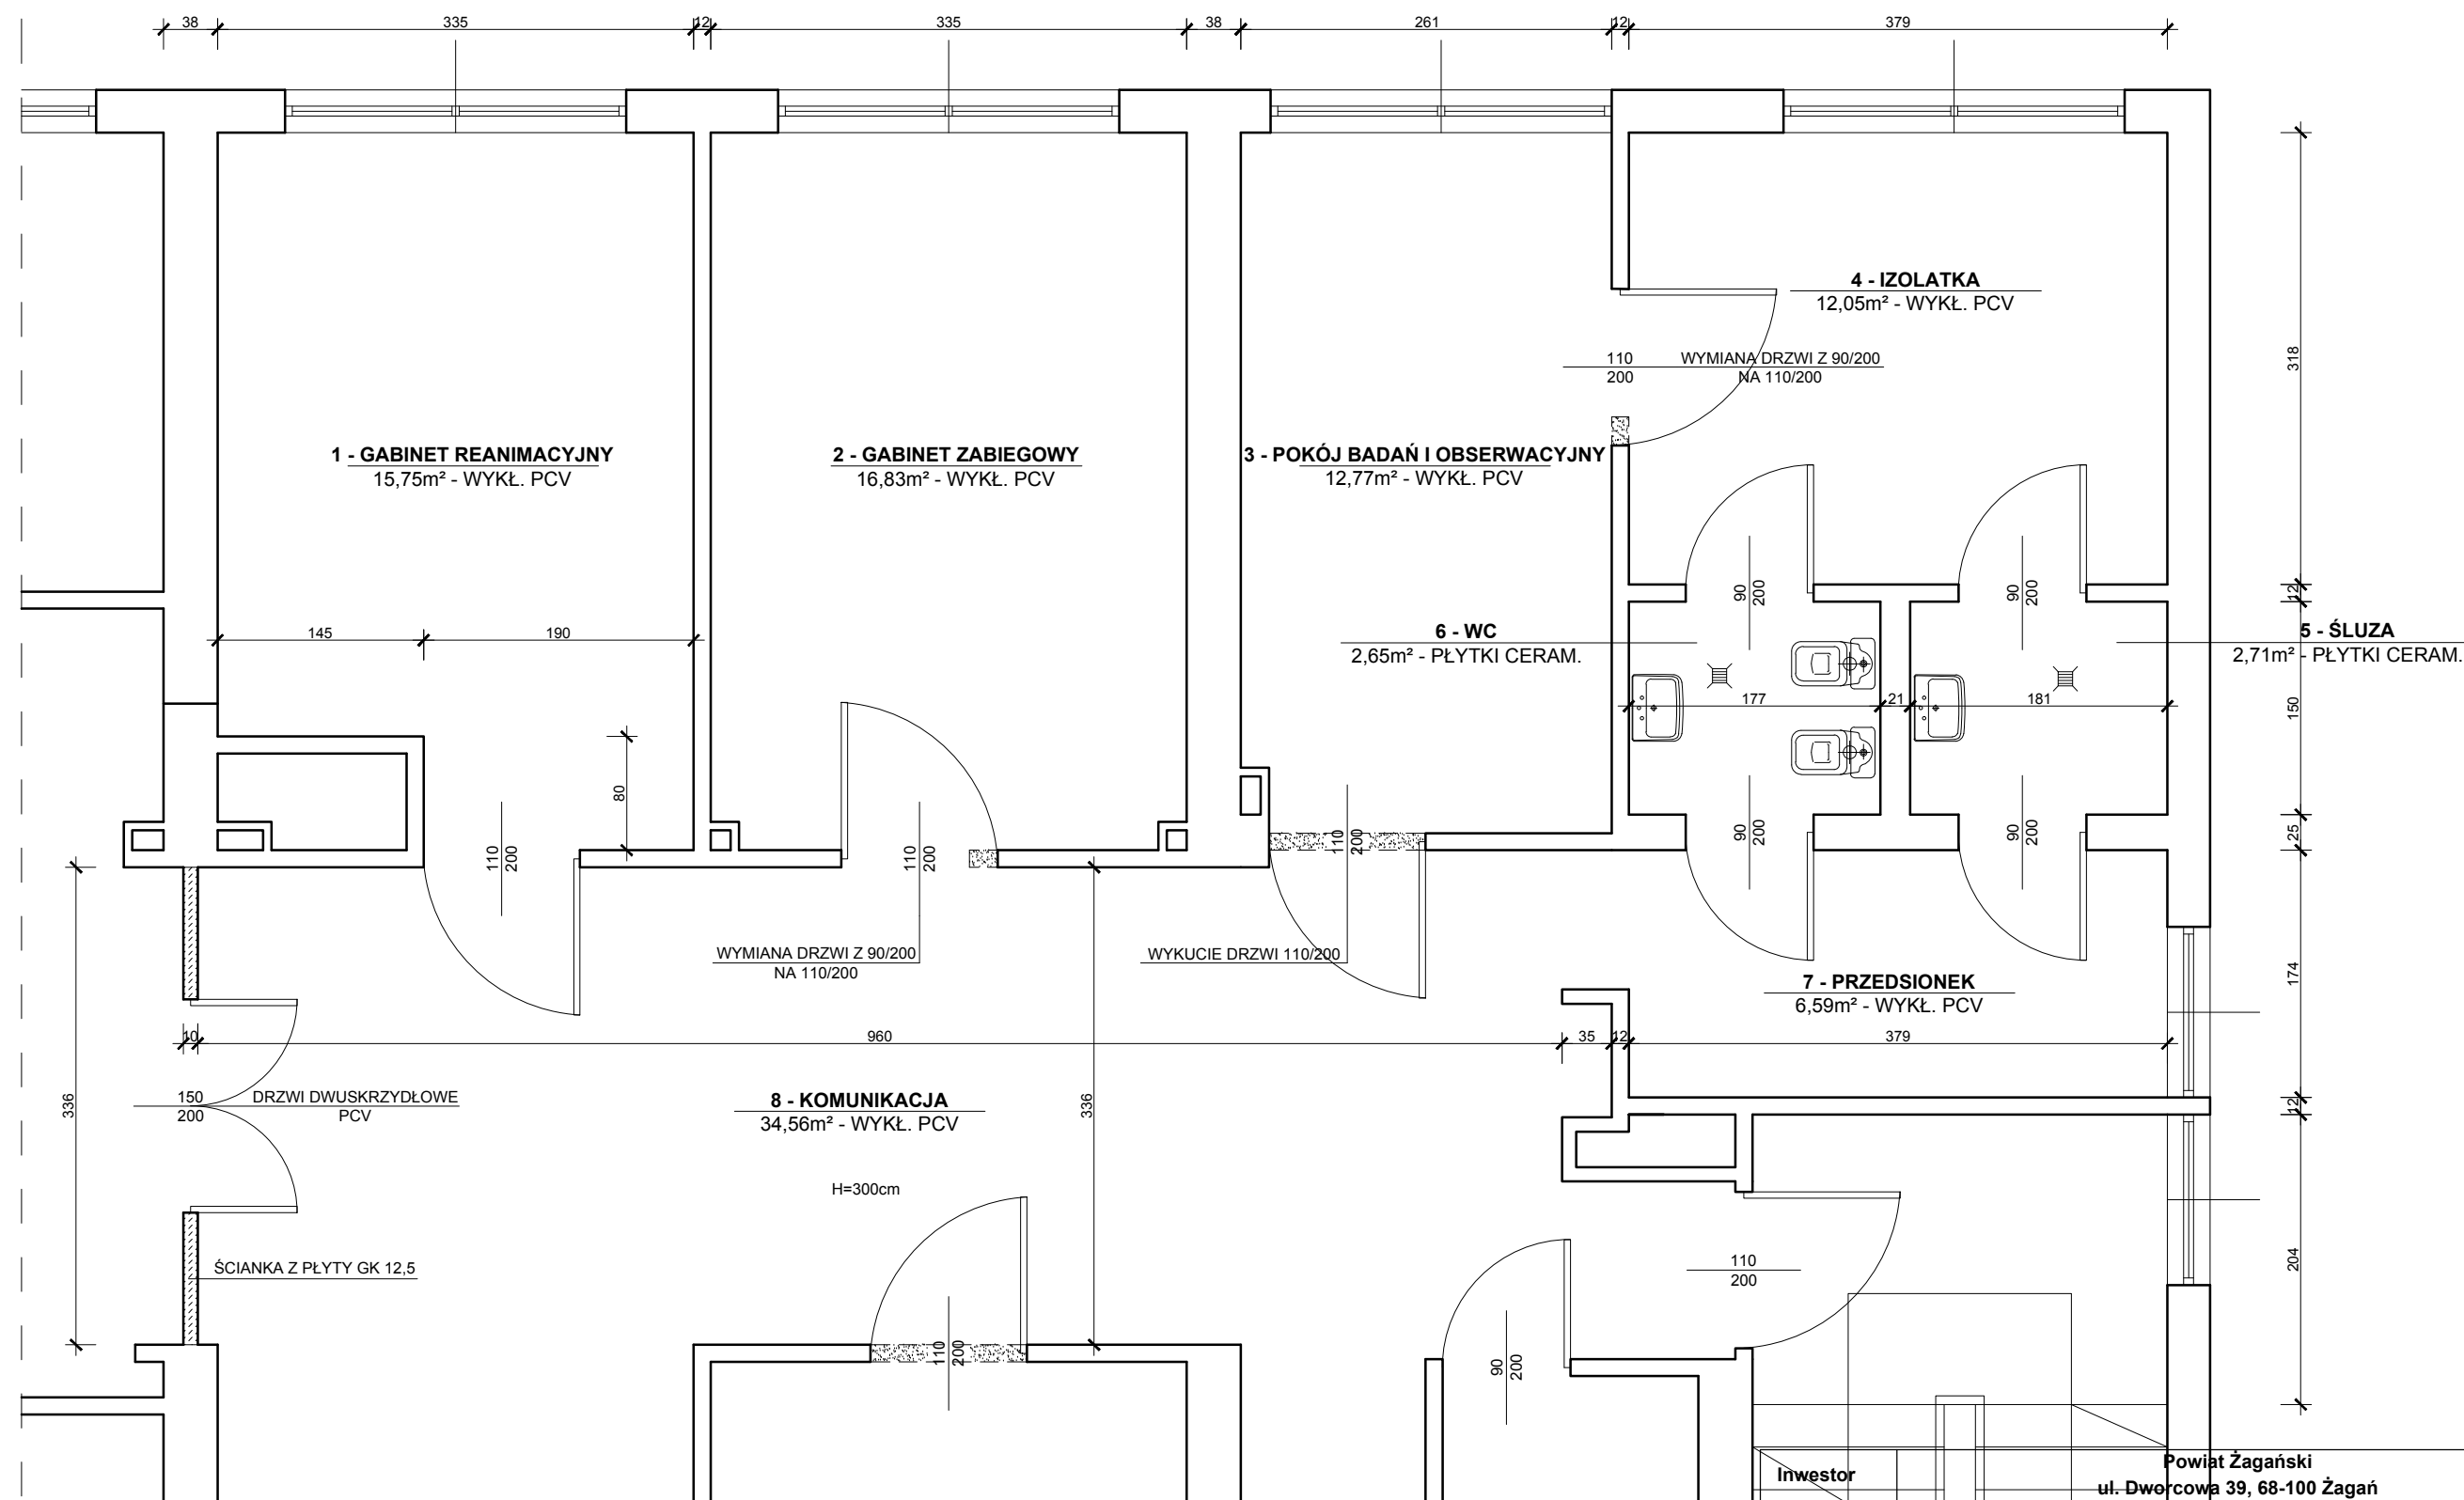

**PRZEBUDOWA IZBY PRZYJĘĆ  
RZUT POZIOMY  
1:50**

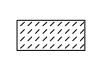

**OZNACZENIA:**

-  - ZABUDOWA SUCHA (PŁYTA GK 12,5 + WEŁNA MINERALNA 8cm)
-  - WYKUCIA
-  - ŚCIANY ISTNIEJĄCE

Inwestor	Powiat Żagański ul. Dworcowa 39, 68-100 Żagań		
Zadanie	Przebudowa pomieszczeń izby przyjęć i przystosowanie istniejących pomieszczeń szpitala na potrzeby Poradni Kobiet Żagań, ul. Żelazna, działka ewid. nr 1022		
Temat	Remont izby przyjęć - rzut poziomy		
Projektant	Krzysztof Jasiński upr. 88/82/Zg		Skala 1 : 50
Projektant	mgr inż. Daniel Sznajder upr. LBS/0024/PWOK/06		Data: Maj 2018r.
Sprawdzający	mgr inż. arch. Dorota Krupka upr. 167/82/Zg		Rys. Nr 3