
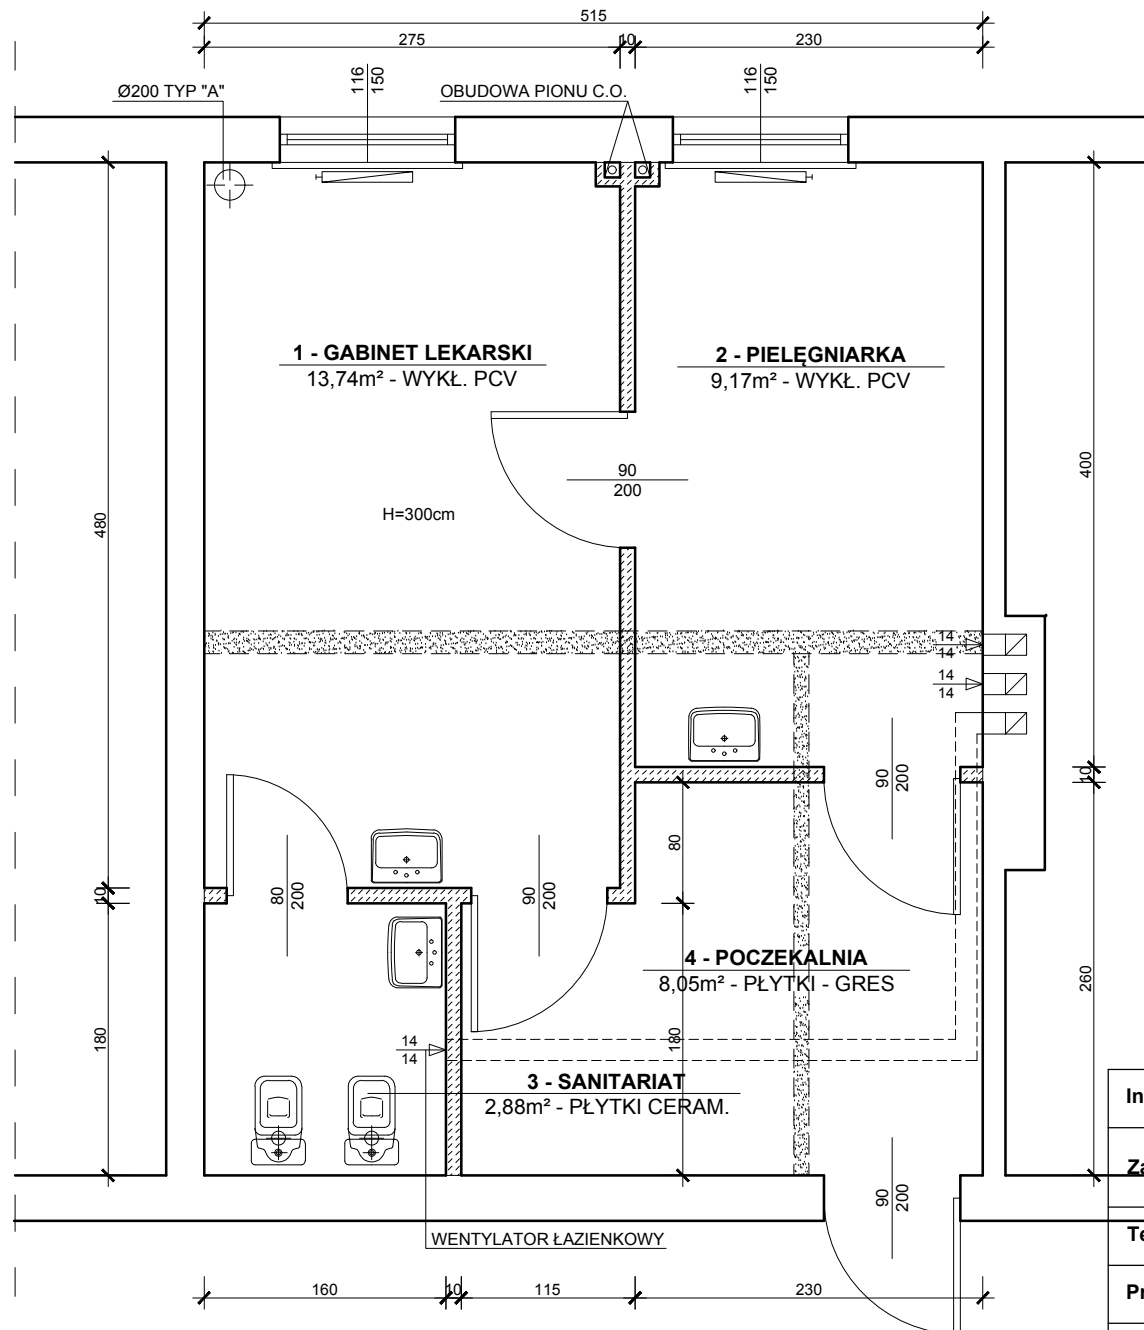
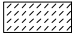
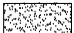


PRZEBUDOWA PORADNI KOBIEC RZUT POZIOMY 1:50

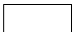

OZNACZENIA:

-  - ZABUDOWA SUCHA (PŁYTA GK 12,5 + WEŁNA MINERALNA 8cm)
-  - WYKUCIA
-  - ŚCIANY ISTNIEJĄCE

Inwestor	Powiat Żagański ul. Dworcowa 39, 68-100 Żagań		
Zadanie	Przebudowa pomieszczeń izby przyjęć i przystosowanie istniejących pomieszczeń szpitala na potrzeby Poradni Kobiet Żagań, ul. Żelazna, działka ewid. nr 1022		
Temat	Remont poradni kobiet - rzut poziomy	Skala 1 : 50	
Projektant	Krzysztof Jasiński upr. 88/82/Zg	Data: Maj 2018r.	
Projektant	mgr inż. Daniel Sznajder upr. LBS/0024/PWOK/06	Rys. Nr 2	