


część budynku poza zakresem opracowania

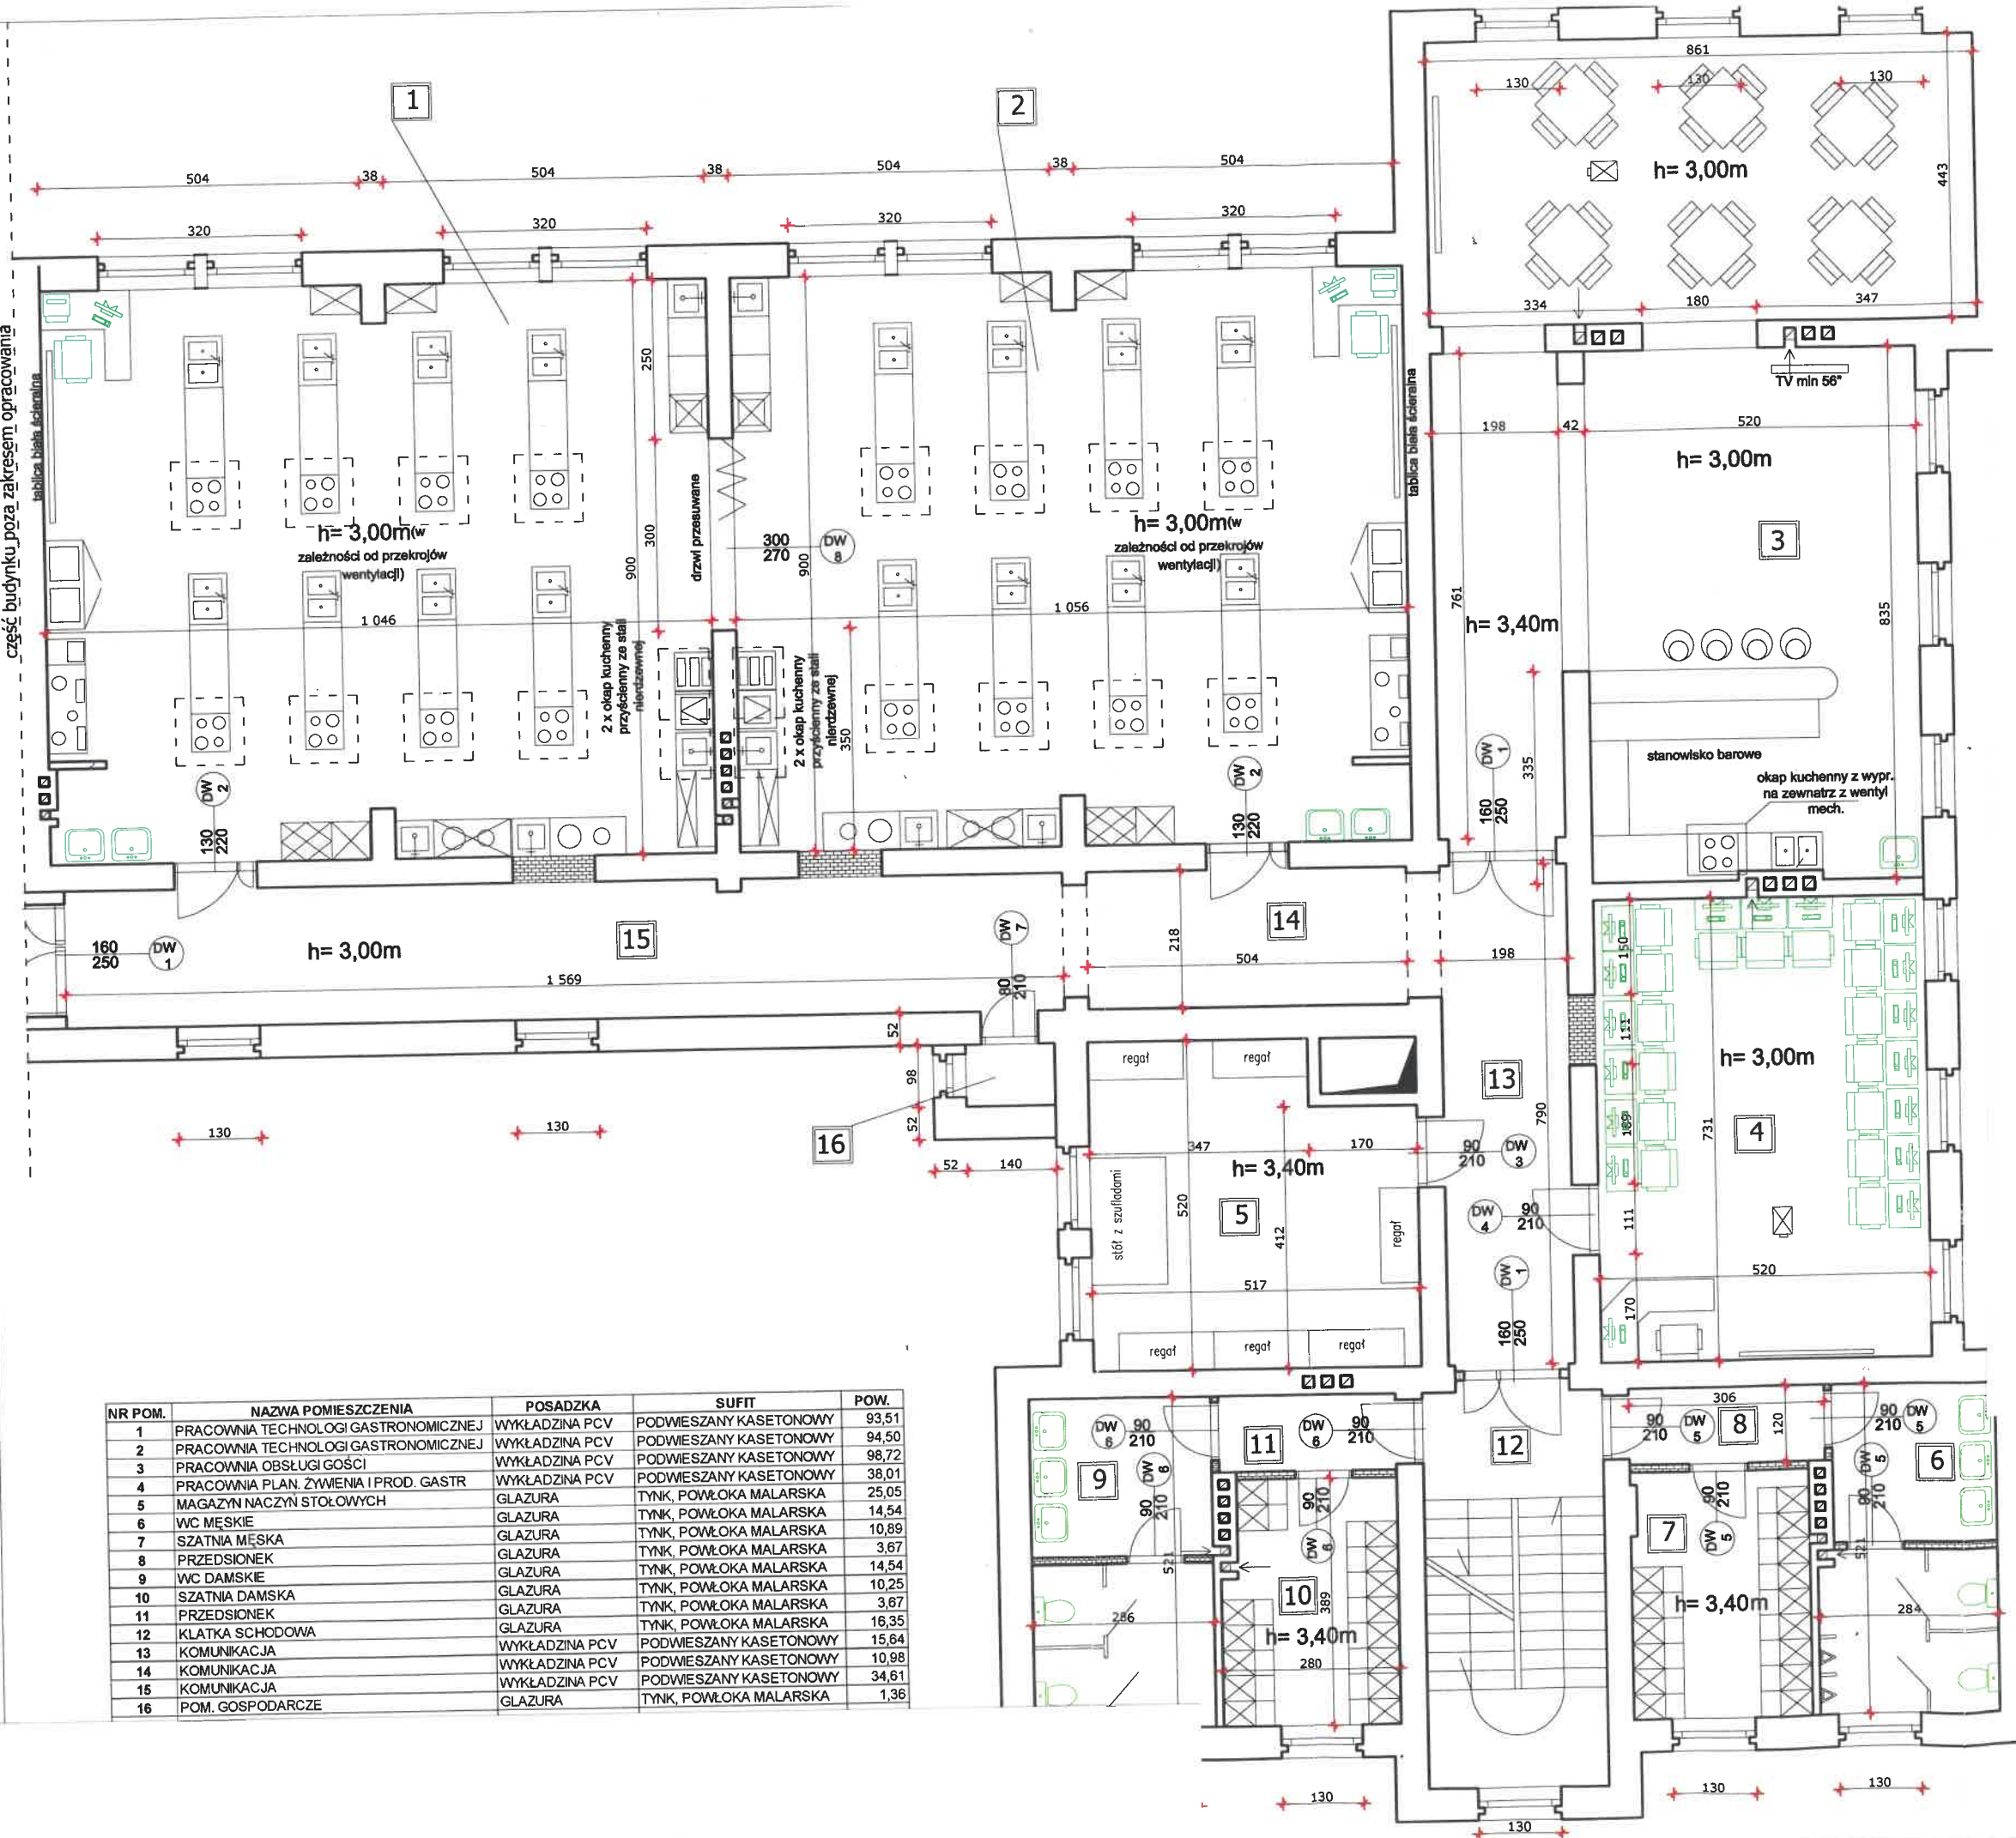

NR POM.	NAZWA POMIESZCZENIA	POSADZKA	SUFIT	POW.
1	PRACOWNIA TECHNOLOGI GASTRONOMICZNEJ	WYKŁADZINA PCV	PODWIESZANY KASETONOWY	93,51
2	PRACOWNIA TECHNOLOGI GASTRONOMICZNEJ	WYKŁADZINA PCV	PODWIESZANY KASETONOWY	94,50
3	PRACOWNIA OBSŁUGI GOŚCI	WYKŁADZINA PCV	PODWIESZANY KASETONOWY	98,72
4	PRACOWNIA PLAN. ŻYWIENIA I PROD. GASTR	WYKŁADZINA PCV	PODWIESZANY KASETONOWY	38,01
5	MAGAZYN NACZYŃ STOŁOWYCH	GLAZURA	TYNK, POWŁOKA MALARSKA	25,05
6	WC MĘSKIE	GLAZURA	TYNK, POWŁOKA MALARSKA	14,54
7	SZATNIA MĘSKA	GLAZURA	TYNK, POWŁOKA MALARSKA	10,89
8	PRZEDSIÓNEK	GLAZURA	TYNK, POWŁOKA MALARSKA	3,67
9	WC DAMSKIE	GLAZURA	TYNK, POWŁOKA MALARSKA	14,54
10	SZATNIA DAMSKA	GLAZURA	TYNK, POWŁOKA MALARSKA	10,25
11	PRZEDSIÓNEK	GLAZURA	TYNK, POWŁOKA MALARSKA	3,67
12	KLATKA SCHODOWA	GLAZURA	TYNK, POWŁOKA MALARSKA	10,25
13	KOMUNIKACJA	WYKŁADZINA PCV	PODWIESZANY KASETONOWY	16,35
14	KOMUNIKACJA	WYKŁADZINA PCV	PODWIESZANY KASETONOWY	15,64
15	KOMUNIKACJA	WYKŁADZINA PCV	PODWIESZANY KASETONOWY	10,98
16	POM. GOSPODARCZE	GLAZURA	TYNK, POWŁOKA MALARSKA	34,61
				1,36

Nazwa:	PRZEBUDOWA WARSZTATÓW WRAZ Z WYPOSAŻENIEM PŁYTKI SZKÓŁ ZAWODOWYCH W SZKOLE
Adres budowy:	woj. lubuskie, Powiat Zagań, C...
Działka:	dz. ew. nr 321/129
Inwestor:	POWIAT ŻAGAŃSKI ul. Dworcowa 39, 68-100 Zag...
PROJEKTANT:	mgr inż. Michał Gancarczyk upr. 58/DOS/11
PROJEKTANT:	Miroslaw Michalowski upr. 201/82/Zg
Data:	lipiec 2015
RZUT PIĘTRA (parter segment A) STAN PROJEKTOWANY	