




PRZEKRÓJ PRZEZ CHODNIK I PERON PRZYSTANKOWY

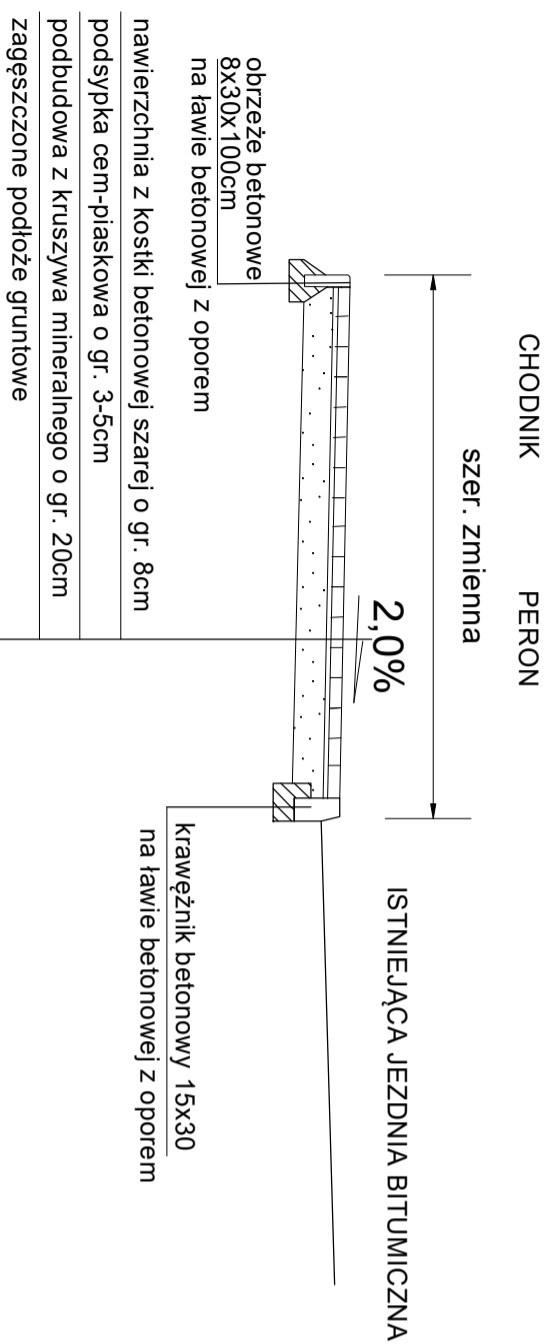


PRZEKRÓJ PRZEZ ZJAZD

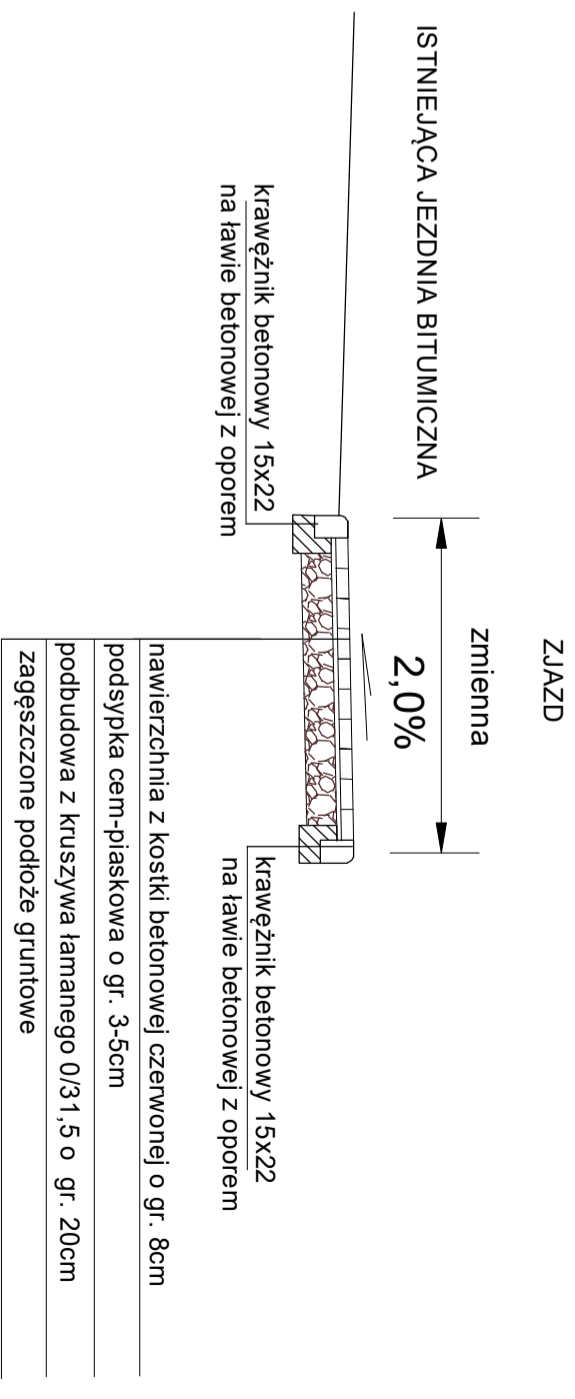


PRZEKRÓJ PRZEZ CHODNIK PRZY JEZDNI

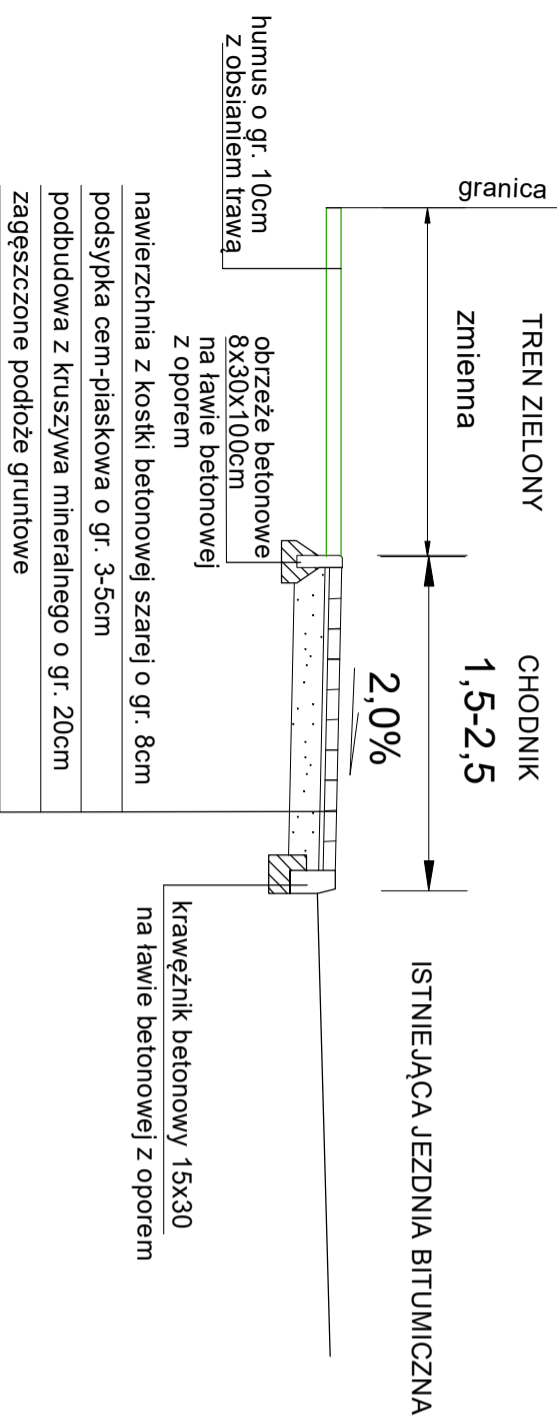

PRZEKRÓJ PRZEZ WZMOCNIONY CHODNIK

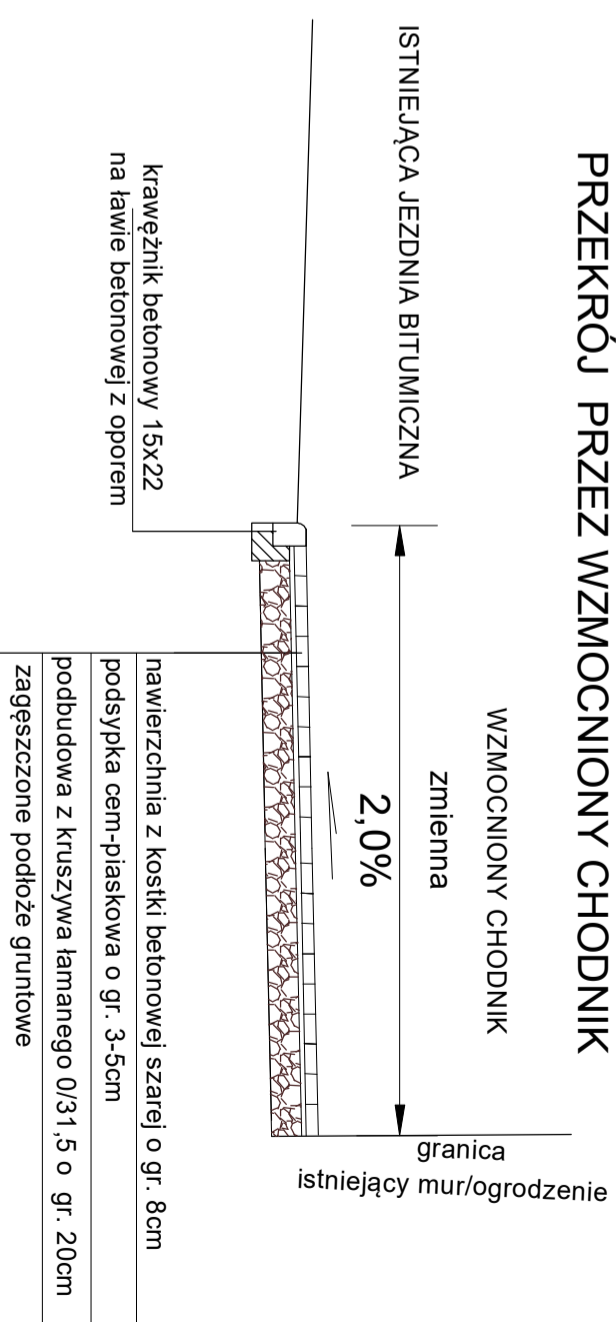

PRZEKRÓJ PRZEZ CHODNIK ODDZIELONY PASEM ZIELENI

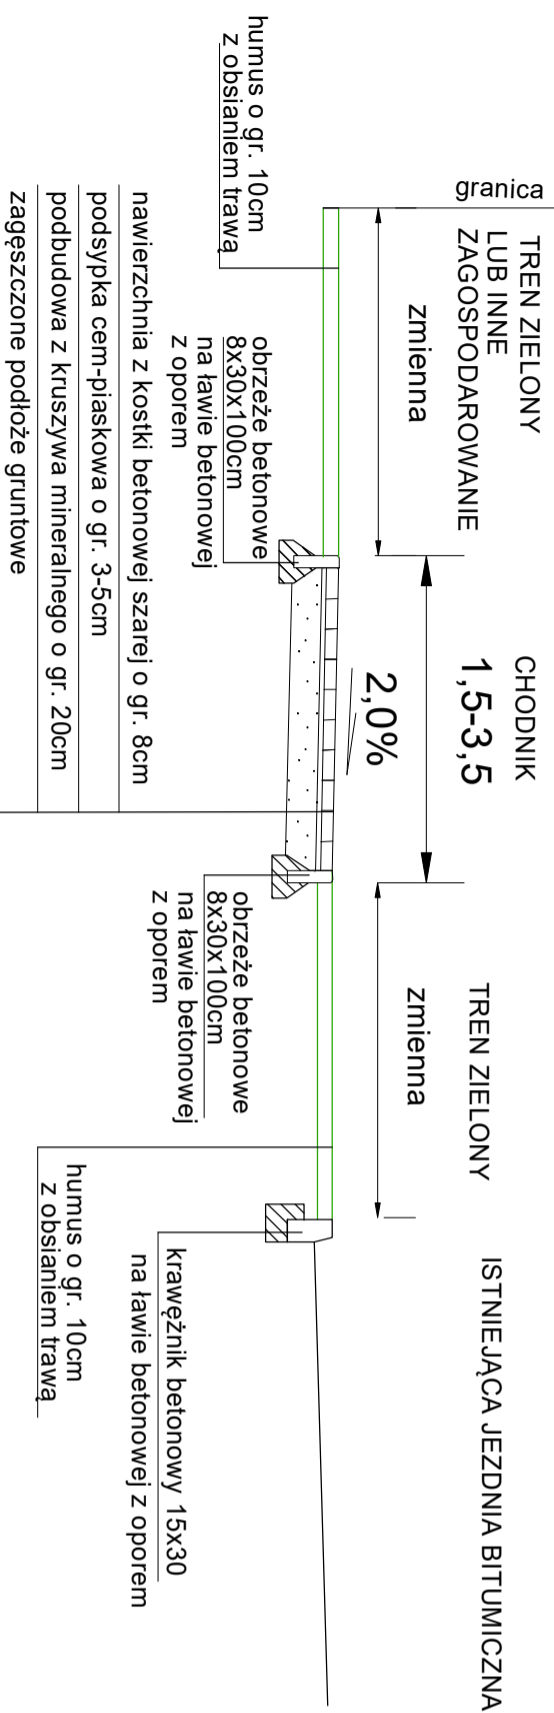

PRZEKROJE NORMALNE

"Przebudowa chodnika w ciągu drogi powiatowej nr 4509F - ulica Kolejowa w Żaganiiu"

INWESTOR: Powiat Żagański
ul. Dworcowa 39 68 - 100 Żagań

PROJEKTANT: mgr inż. Daniel Sadowski

SKALA RYSUNKU: 1 : 50

DATA OPRACOWANIA: GRUDZIEŃ 2017

NUMER RYSUNKU: 2