

STAROSTWO POWIATOWE W ŻAGANIU

PROJEKT

CZASOWEJ ORGANIZACJI RUCHU W CIĄGU DROGI
POWIATOWEJ
4504F ul. Lubuska Żagań.

Żagań 2018

KOMENDA POWIATOWA POLICJI
w ŻAGANIU

Wpłynęło
dnia 10 -01- 2019

Nr Rd 98115 Zał. [signature]

RD 5321.3 2019 RD
ZOR 1115

SPIS TREŚCI

I. CZĘŚĆ OPISOWA

1. Podstawa opracowania.
2. Uzasadnienie oraz zasady wprowadzenia nowej organizacji ruchu.
3. Termin wprowadzenia nowej stałej organizacji ruchu.
4. Opis projektowanego oznakowania.
5. Opis techniczny.
6. Charakterystyka techniczna drogi i warunków ruchu.
7. Organizacja ruchu drogowego na czas wykonania prac instalacyjnych.
8. Zestawienie instalowanych znaków drogowych.

II. CZĘŚĆ GRAFICZNA

1. Plan orientacyjny drogi, której projekt dotyczy w skali 1:10 000.
2. Plan sytuacyjny projektowanej organizacji ruchu w skali 1: 500.

I. CZĘŚĆ OPISOWA

1. Podstawa opracowania

- Plan sytuacyjny;
- Rozporządzenie Ministra Infrastruktury z dnia 23 września 2003 r. w sprawie szczegółowych warunków zarządzania ruchem na drogach (Dz. U. Nr 177, poz. 1729 z 2003 r.);
- Rozporządzenie Ministra Transportu i Gospodarki Morskiej oraz Spraw Wewnętrznych i Administracji dnia 31 lipca 2002 r. w sprawie znaków i sygnałów drogowych (Dz. U. Nr 170 z dnia 12 października 2002 r., poz. 1393);
- Załączniki nr 1-4 do rozporządzenia Ministra Infrastruktury z dnia 3 lipca 2003 r. w sprawie szczegółowych warunków technicznych dla znaków i sygnałów drogowych oraz urządzeń bezpieczeństwa drogowego i warunków ich umieszczania na drogach (Dz. U. Nr 220, poz. 2181 z dnia 23 grudnia 2003 r.);
- Inwentaryzacja w terenie istniejącej stałej organizacji ruchu.

2. Uzasadnienie oraz zasady wprowadzenia czasowej organizacji ruchu

Czasową organizację ruchu wprowadza się na drodze powiatowej nr 4504F ul. Lubuska Żagań na czas przebudowy nawierzchni drogi w związku z koniecznością poprawy bezpieczeństwa uczestników ruchu drogowego jak i pracowników wykonawcy.

3. Przewidywany termin wprowadzenia czasowej organizacji ruchu

przewidywany: od 15 lutego 2019 r. do zakończenia prac remontowych.

4. Opis techniczny

Zakres prac obejmuje ustawienie znaków pionowych na drodze powiatowej 4504F ul. Lubuska Żagań na czas prowadzenia prac remontowych nawierzchni.

5. Opis projektowanego oznakowania

W związku z wykonaniem przebudowy nawierzchni drogi 4504F konieczne będzie na czas remontu wprowadzenie nowej czasowej organizacji ruchu drogowego w celu poprawy bezpieczeństwa uczestników ruchu drogowego jak i pracowników oraz pojazdów firmy wykonującej remont nawierzchni drogi. W związku z dużym zakresem prac zachodzi konieczność prowadzenia prac budowlanych pod ruchem drogowym. Prace związane z przebudową nawierzchni drogi prowadzone będą w systemie połówkowym. Wykonawca jest zobowiązany do zapewnienia dojazdu dla

właścicieli posesji przy których będą prowadzone prace budowlane. Szczegółowe oznakowanie przedstawione zostało w części graficznej projektu. Obowiązki utrzymania zgodności oznakowania z nie mniejszym projektem oraz zabezpieczenia należytego stanu technicznego tego oznakowania spoczywa na wykonawcy robót

6. Charakterystyka techniczna drogi i warunków ruchu

Droga nr 4504F ul. Lubuska w m. Żagań pozostaje w zarządzie Powiatu Żagańskiego w Żaganiu.

Miejsce wprowadzenia zmiany organizacji ruchu:

- DP 4504F ul. Lubuska w Żaganiu (od ul. Żaganny do ul. Asnyka na odcinku drogi o łącznej długości 363,20 m).

Droga 4504F na tym odcinku jest:

- 1-jezdniowa o dwóch pasach ruchu,
- szerokość średnia jezdni - 5,5 m
- nośność nawierzchni - 80 kN
- nawierzchnia drogi - masa bitumiczna,
- pobocze - śr. szer. 2,5 m

W rejonie zmiany organizacji ruchu występuje oznakowanie pionowe i poziome które po wykonaniu przebudowy zostanie nie zmienione

7. Organizacja ruchu drogowego na czas wykonywania prac instalacyjnych

Oznakowanie samochodu w czasie instalowania (usuwania) znaków drogowych w rejonie określonym w projekcie:

- znak A-14 z przodu i z tyłu samochodu,
- znak C-10 na tylnej burcie samochodu z jej lewej strony,
- włączona ostrzegawcza sygnalizacja świetlna na samochodzie.

Pracownicy wykonujący prace instalacyjne ubrani w ubrania ostrzegawcze w kolorze pomarańczowym.


8. Zestawienie montowanych znaków drogowych

| Lp. | Rodzaj znaku | Ilość w szt. | Uwagi |
|-----|--------------|--------------|---------|
| 1 | A-12b | 1 | |
| 2 | A-12c | 1 | |
| 3 | A-14 | 2 | |
| 4 | A-28 | 2 | |
| 5 | B-33 | 2 | 20 km/h |

OPRACOWAŁ:

Z up. STAROSTY
Piotr Kuczmarski
Kierownik Referatu
Transportu i Dróg

Schemat oznakowania na
czas przebudowy drogi
prawa strona

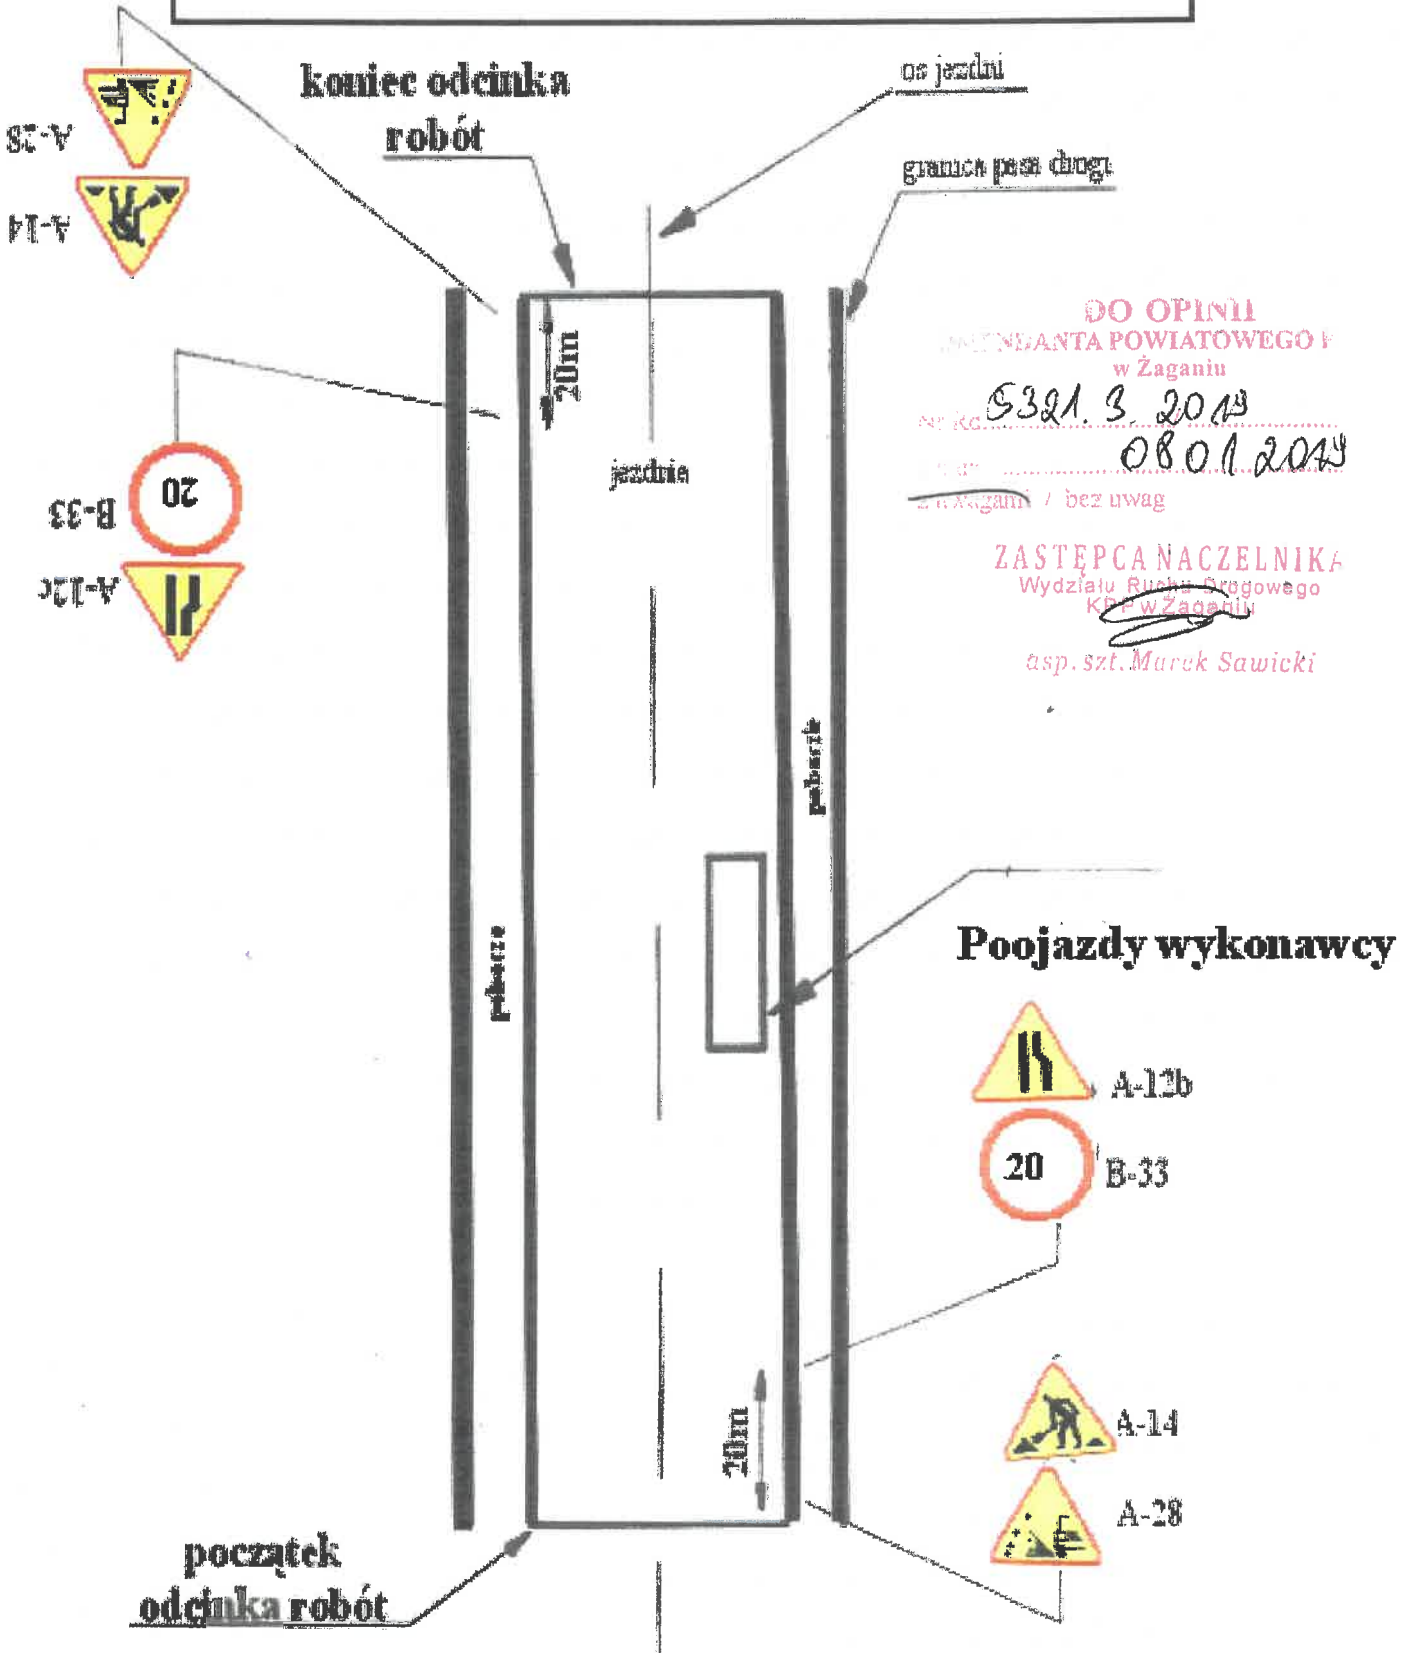

Opracował: STAROSTY
Piotr Kociński
Kierownik Referatu
Transportu Drog



WYDZIAŁ RUCHU DROGOWEGO
KOMENDY POWIATOWEJ POLICJI
W ŻAGANIU

Żagań, 2019-02-04

Rd5321.3.2019.AD
ZOR - 1/19

OPINIA

Na podstawie Ustawy z dnia 20 czerwca 1997r. Prawo o ruchu drogowym (tekst jednolity – Dz. U. z 2012, poz.1137, z póź. zmianami) oraz § 7 ust. 2 pkt. 2 i 3 Rozporządzenia Ministra Infrastruktury z dnia 23 września 2003r w sprawie szczegółowych warunków zarządzania ruchem na drogach oraz wykonywania nadzoru nad tym zarządzaniem – Dz. U. nr 177 poz. 1729 z dnia 14.10.2003r
Po rozpatrzeniu wniosku :

Po rozpatrzeniu wniosku :

**STAROSTWO POWIATOWE
W ŻAGANIU
Wydział Komunikacji
Transportu i Dróg
68-100 Żagań ul. Dworcowa 39**

opiniuję

projekt czasowej organizacji ruchu w ciągu drogi powiatowej 4504F w miejscowości ulica Lubuska w Żaganiu w związku z przebudową nawierzchni jezdni.

KOMENDANT
POWIATOWEJ POLICJI
w Żaganiu
inż. Daniel Gotthardt

Otrzymują :

1. Wnioskodawca
2. a/a