


**OZNACZENIA :**

- SSP CENTRALA SSP - CYFROWA, ADRESOWALNA
- C-001 CZUŁKA OPTYCZNA DO-420 Z PODSTAWĄ
- CT-001 CZUŁKA OPTYCZNA - TERMICZNA DOT- 420 Z PODSTAWĄ
- R-01 ROP
- SW-01 SYGNALIZATOR AKUSTYCZNO-OPTYCZNY WENIETRZNY
- SZ-01 SYGNALIZATOR AKUSTYCZNO-OPTYCZNY ZEWNĘTRZNY
- CO CENTRALA ODDYMIANIA AFG 2004/8 1L/1G
- PA POZAROWA PUSZKA ROZGAŁĘŻNA
- PO PRZYCISK ODDYMIANIA
- PP PRZYCISK PRZEWIETRZANIA
- KABEL HTKShkw 2x1,0 PH90
- KABEL YTKStekw 2x1,0
- KABEL HTKShkw 4x1,0 PH90
- KABEL HDGs 3x2,5
- PWP PRZYCISK POZAROWEGO WYŁĄCZNIKA PRĄDU
- ROZDZIELNICA ZASILANIA SYSTEMÓW POZAROWYCH
- Ws-01 SYGNALIZATOR STANU CZUŁKI
- KABEL YTKSY 4x2x0,8
- KABEL HTKShkw 4x2x0,8 PH90
- S-1 SIŁOWNIK
- Z ZASILACZ EN-54 2A17
- KABEL HDGs 3x1,5
- E-2 ELEKTROZACZEP 24V DC

WYŁ. GŁÓWNY

LP.	NAZWA POMIESZCZENIA
200	SALA LEKCYJNA
201	PRACOWNIA TECHNIKI
202	SALA LEKCYJNA
203	SALA LEKCYJNA
204	SALA LEKCYJNA
205	SALA LEKCYJNA
206	GABINET PROFILAKTYKI MEDYCZNEJ
207	SALA LEKCYJNA
208	SALA LEKCYJNA
209	SALA LEKCYJNA (MUZYCZNA)
210	SALA INTEGRACJI SENSORYCZNEJ
211	TOALETA
212	PRACOWNIA GANCARSKA
213	TOALETA DLA NIEPEŁNOSPRAWNYCH
214	BIBLIOTEKA
215	SALA LEKCYJNA (JEZYK POLSKI)
216	POMIESZCZENIE GOSPODARCZE
217	PRACOWNIA GOSPODARSTWA DOMOWEGO

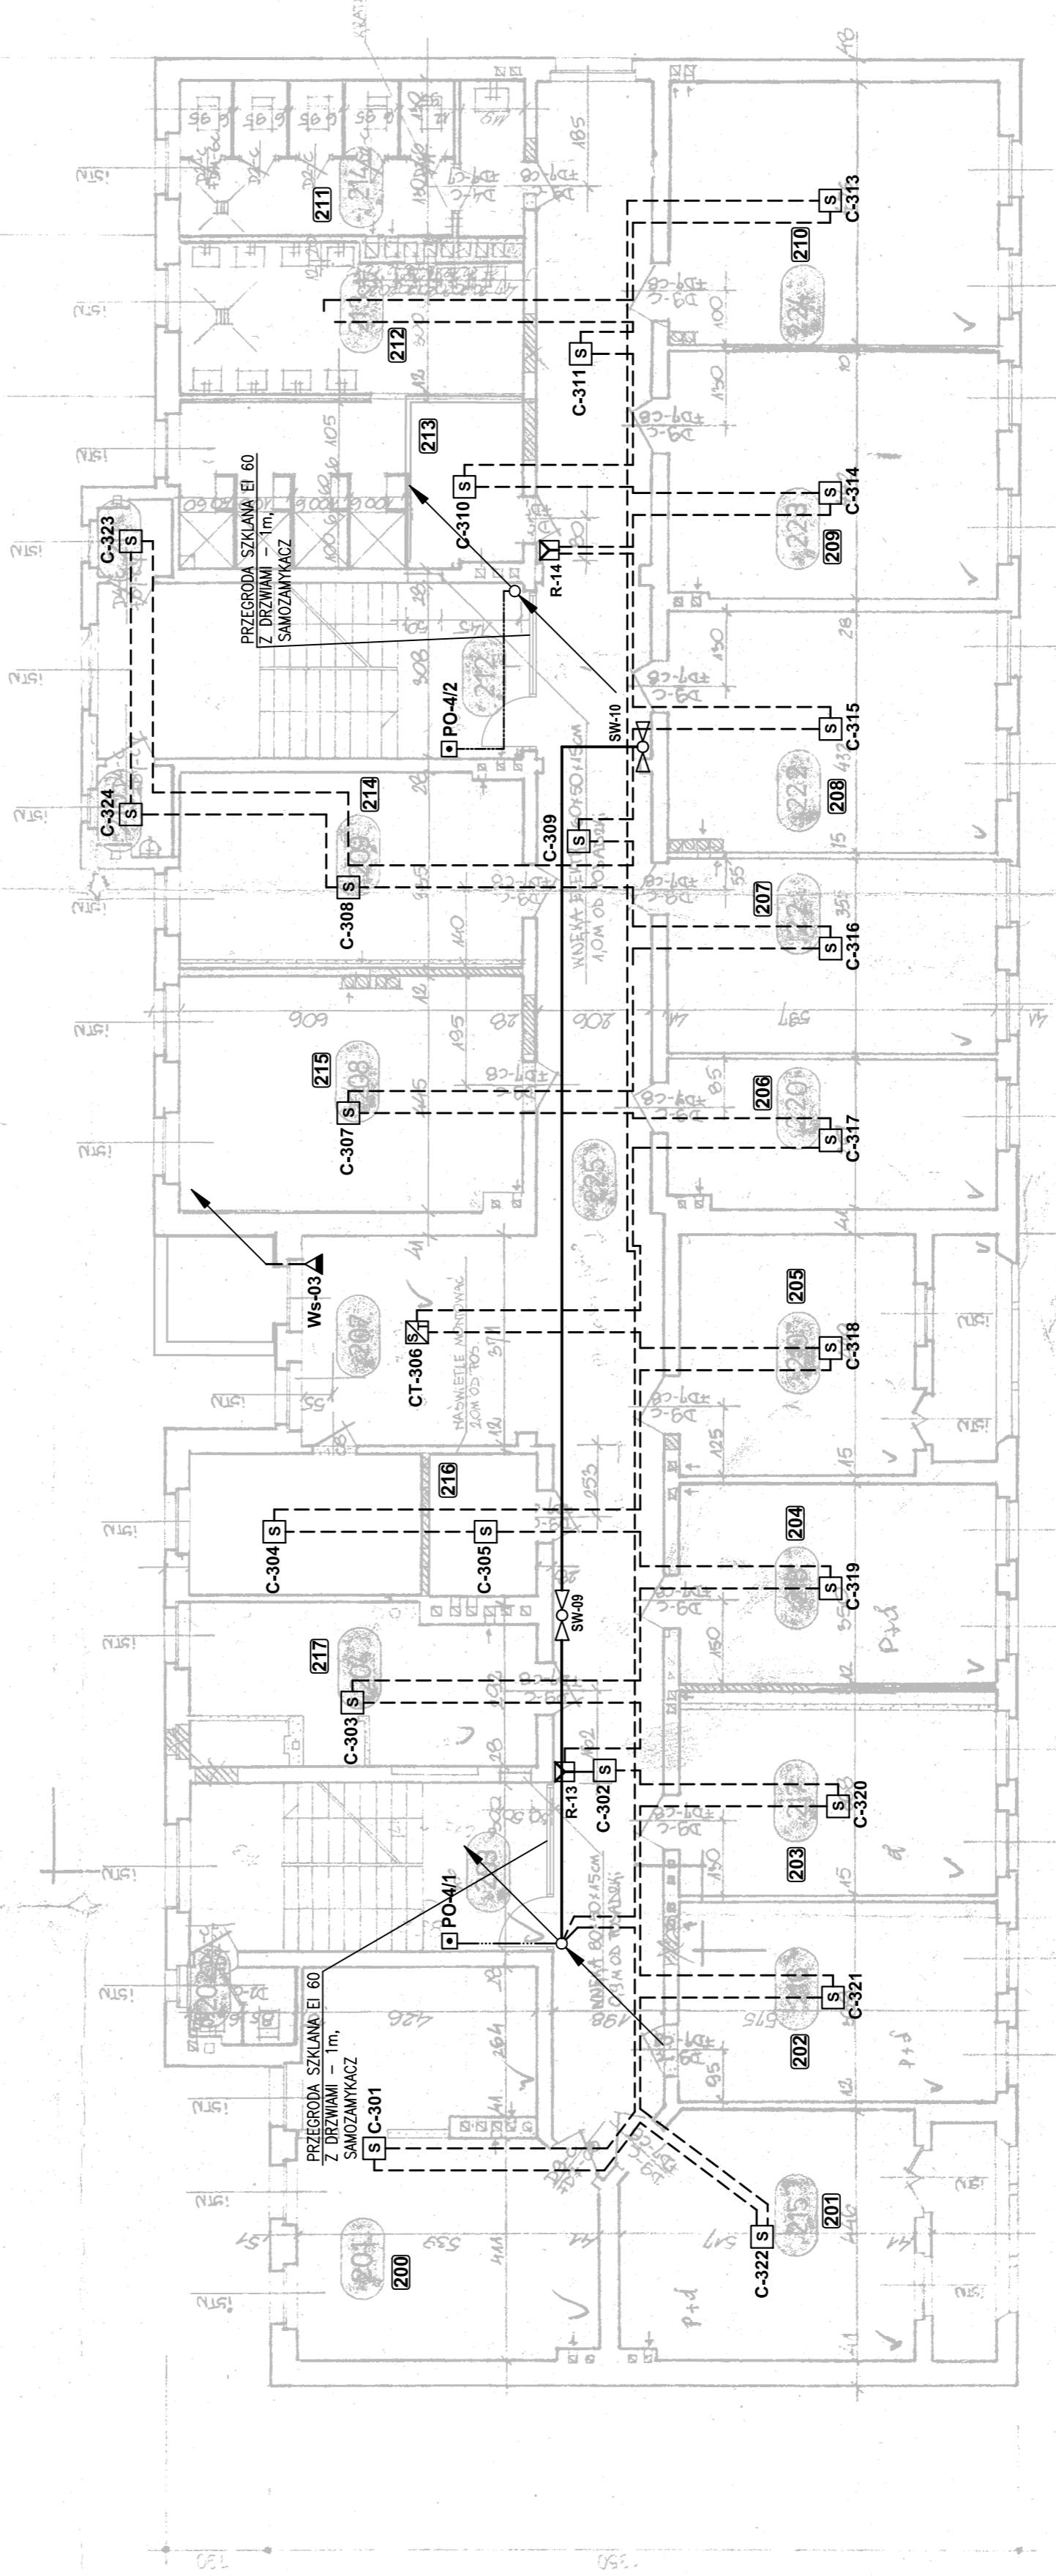

**RZUT II PIĘTRA 1:100**

PROJ - TEL 65-528 Zielona Góra ul. Zawadzkiego ZOSKI 40B/23  
 NIP 929-10-80-711, email: zchudzinski@proj-tel.com, tel. +48 609 68 13 13  
 zchudzinski@proj-tel.com, tel. +48 609 68 13 13  
 Temat: Budowa sieci SAP, PWP i oddymiania w budynku Specjalnego Ośrodka Szkolno Wychowawczego w Zaganiu ul. X-lecia 19-21 68-100 Zagani  
 Inwestor: Powiat Zagani ul. Dworcowa 39, 68-100 Zagani | Umowa: nr OKT.032.20.2017  
 Nazwa rysunku: II PIĘTRO - ROZMIESZCZENIE ELEMENTÓW SSP i ODDYMIANIA

Projektował:	Uprawnienia	Data	Podpis:
mgr inż. Zbigniew Chudziński	2069/00/U	IX. 2017r.	
Opracował:	Uprawnienia	Data	Podpis:
mgr inż. Zbigniew Chudziński	2069/00/U	IX. 2017r.	
SKALA:	Branża	Strona:	Rys.
1:100	Staboprądowa		P-4

Etap: PW  
 Rysunek nie zawiera zmian wynikających z listy zmian. Brakujące symbole nie mogą być w tabeli lub części przerysowanej, uzupełniony lub odległymi komunikatami bez planu projektu w Zasadzie Górze