




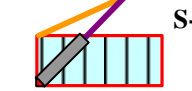

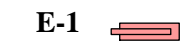
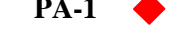




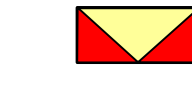
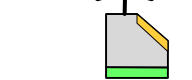
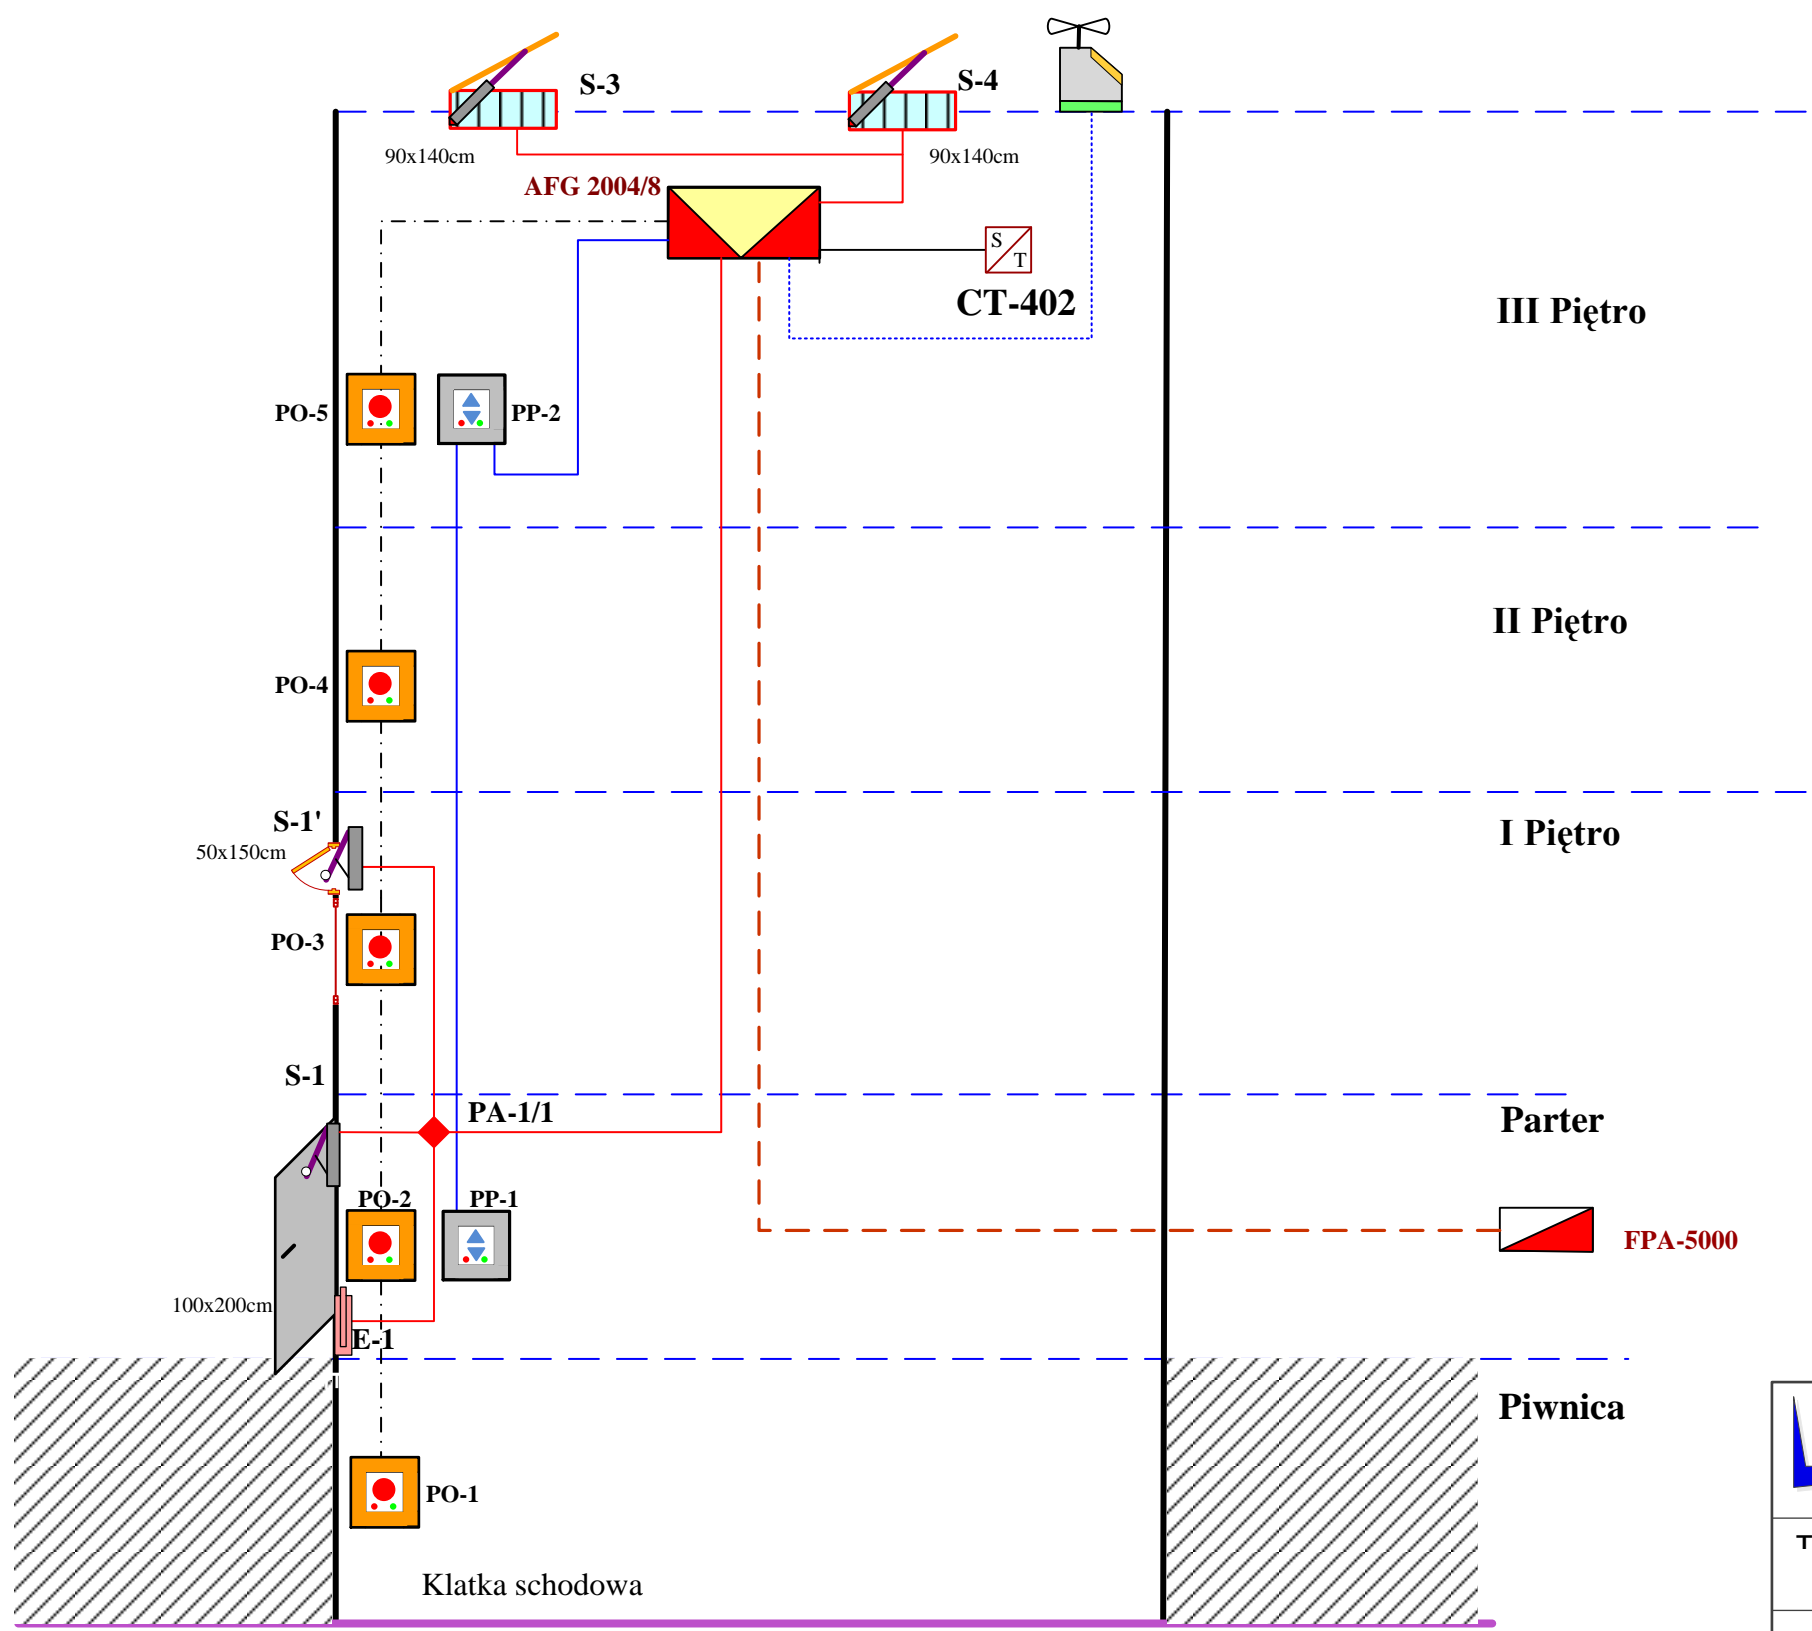


Legenda:

-  Przewód HDGs 3x2,5
-  kabel HTKSH 2x1,0
-  kabel HTKSHekw 2x2x0,8 PH90
-  kabel YTKSY 4x2x0,8
-  kabel YTKSYpw 4x2x0,8
-  S-1 Okno napowietrzające 90x140cm otwierane siłownikiem 24V-DC zębatkowym **ZA 105**
-  Siłownik otwierania drzwi i okien napowietrzających 24V DC – **DDS 54/500**
-  E-1 Elektrozaczepek w ościeżnicy drzwi ewakuacyjnych na 24V DC
-  PA-1 Rozgałęźnik linii instalacji pożarowej.
-  Przycisk oddymiania RPO
-  Przycisk wyzwalania przewietrzania PP 20
-  Czujka optyczno – termiczna – **FAP-DOT-420** z podstawą
-  centrala ppoż. **FPA-5000**, zainstalowana w pom. 20 parter
-  Centrala sterująca działaniem oddymiania **AFG-2004/8 1L/1G**
-  Czujnik wiatru i deszczu z podgrzewaniem – lokalizacja na dachu budynku.



Zestaw powtarzalny – 2 klatki schodowe w budynku.

PROJ - TEL		65-528 Zielona Góra ul. Zawadzkiego ZOŚKI 40B/23 NIP 929-10-80-711, email: zchudzinski@proj-tel.com, tel. +48 609 68 13 13	
TEMAT: Budowa instalacji SSP wraz z oddymianiem i PWP w budynku Specjalnego Ośrodka Szkolno – Wychowawczego w Żaganiu ul. X-lecia 19/21; 68-100 Żagań.			
INWESTOR:	Powiat Żagański ul. Dworcowa 39; 68-100 Żagań	UMOWA:	OKT.032.20.2017
NAZWA RYSUNKU: Schemat instalacji oddymiania.			
PROJEKTOWAŁ:	UPRAWNIENIA	DATA	PODPIS:
mgr inż. Zbigniew Chudziński	2069/00/U	IX. 2017r.	
OPRACOWAŁ:	UPRAWNIENIA	DATA	PODPIS:
mgr inż. Zbigniew Chudziński	2069/00/U	IX. 2017r.	
SKALA:	BRANŻA	STRONA:	RYS.
	Automatyka budynkowa		P-9
ETAP: PW	Zastrzega się wszelkie prawa wynikające z Ustawy o prawie autorskim. Rysunek niniejszy nie może być w całości lub w części przerysowywany, uzupełniany lub odstąpiony komukolwiek bez pisemnej zgody firmy Proj-Tel w Zielonej Górze.		