PRZEKRÓJ PRZEZ JEZDNIĘ I ZJAZDY - DROGA POWIATOWA NR 1060F

KM 0+000 DO 0+093,60

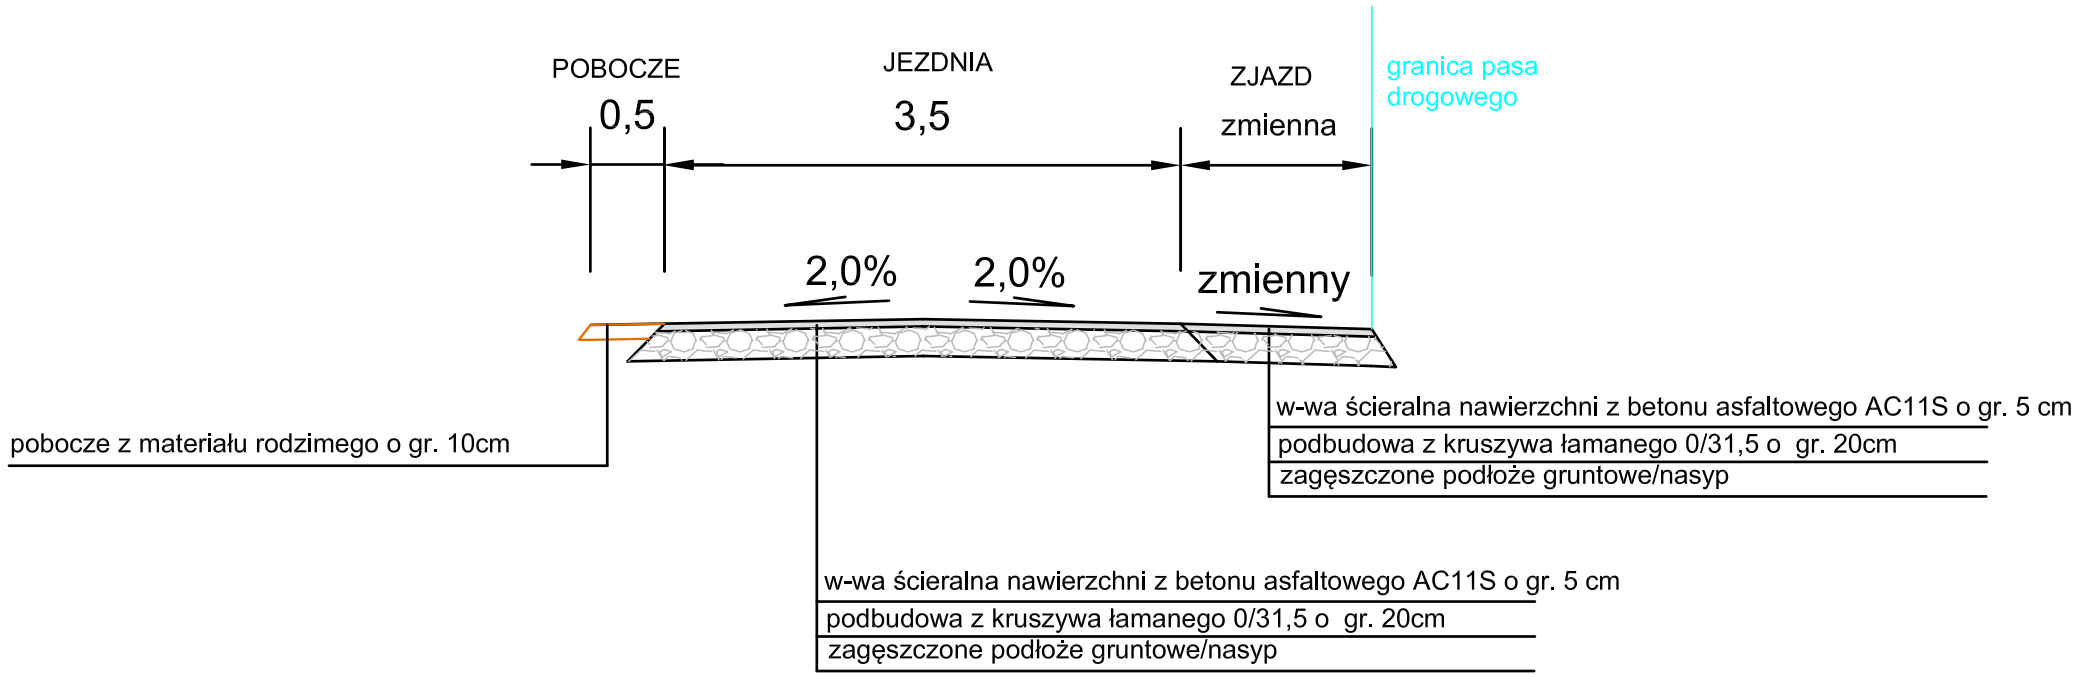

PRZEKRÓJ PRZEZ JEZDNIĘ - DROGA POWIATOWA NR 1060F

KM 0+093,60 DO 0+501,00

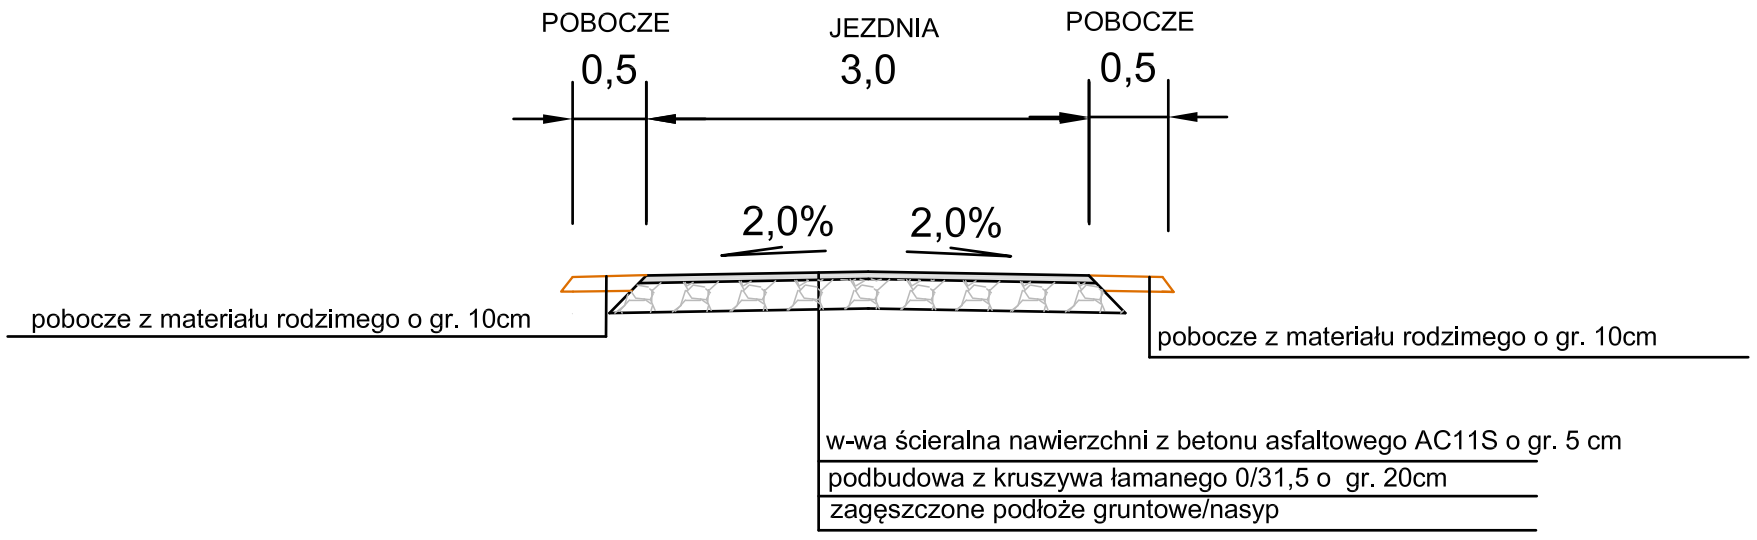

UWAGA

Dopuszcza się zmainę spadku jezdni dwustronnego na jednostronny w zależności od warunków terenowych.

PRZEKROJE NORMALNE

PRZEBUDOWA DROGI DOJAZDOWEJ DO GRUNTÓW ROLNYCH NR 1060F W MIEJSCOWOŚCI SIECIEBORZYCE		NUMER RYSUNKU
INWESTOR	Powiat Żagański ul. Dworcowa 39 68 - 100 Żagań	2
PROJEKTANT	mgr inż. Daniel Sadowski	
SKALA RYSUNKU	1 : 50	
DATA OPRACOWANIA	STYCZEŃ 2019	