

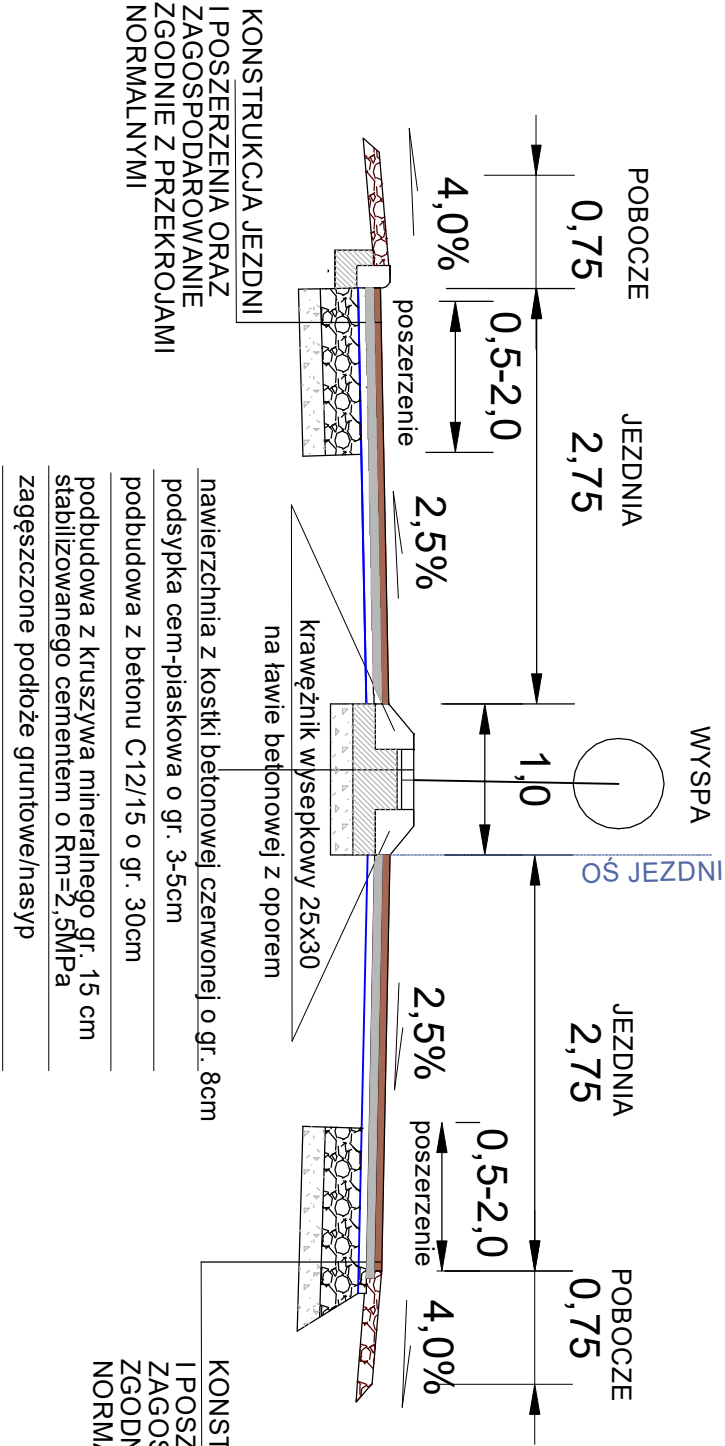


PRZĘKRÓJ A-A

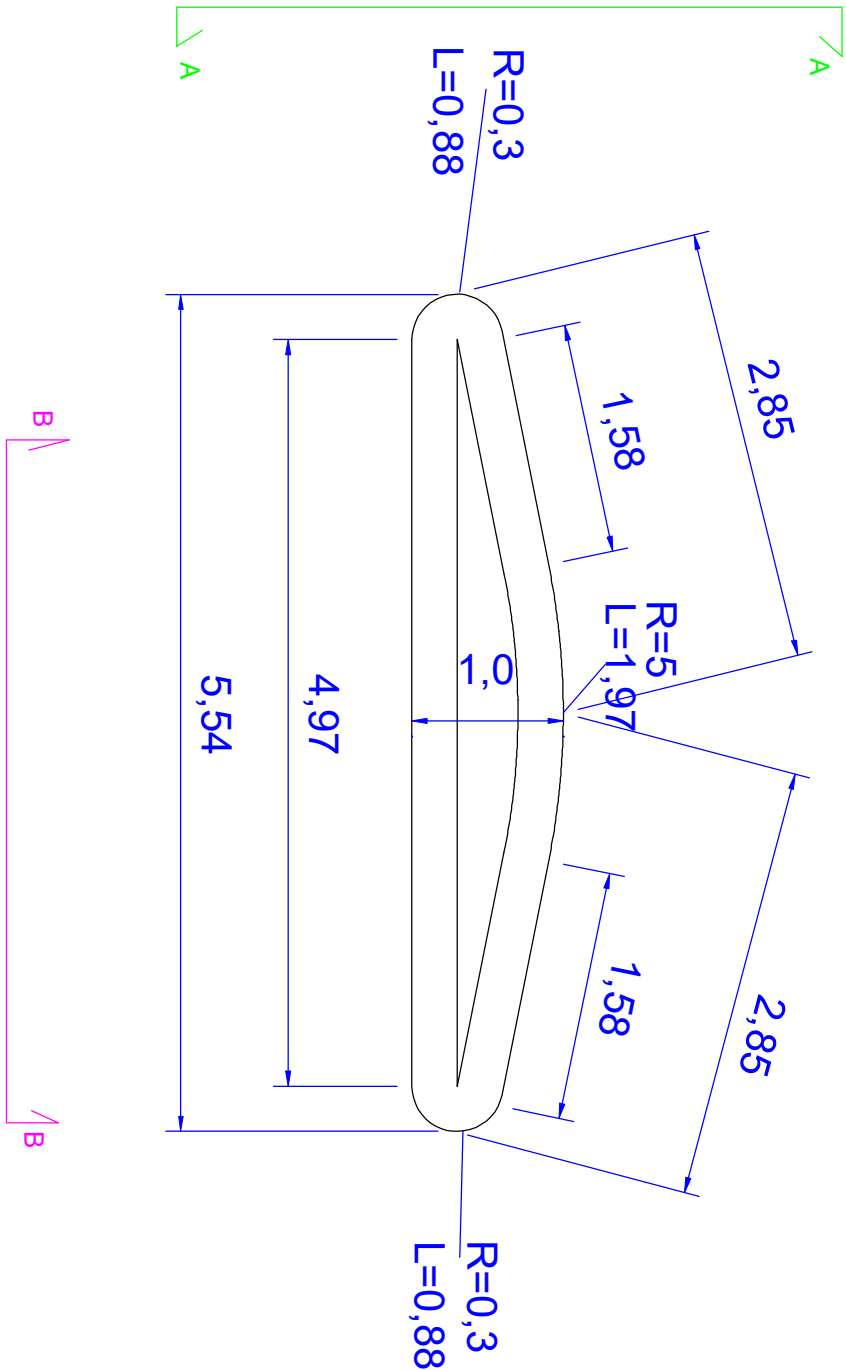

PRZĘKRÓJ B-B

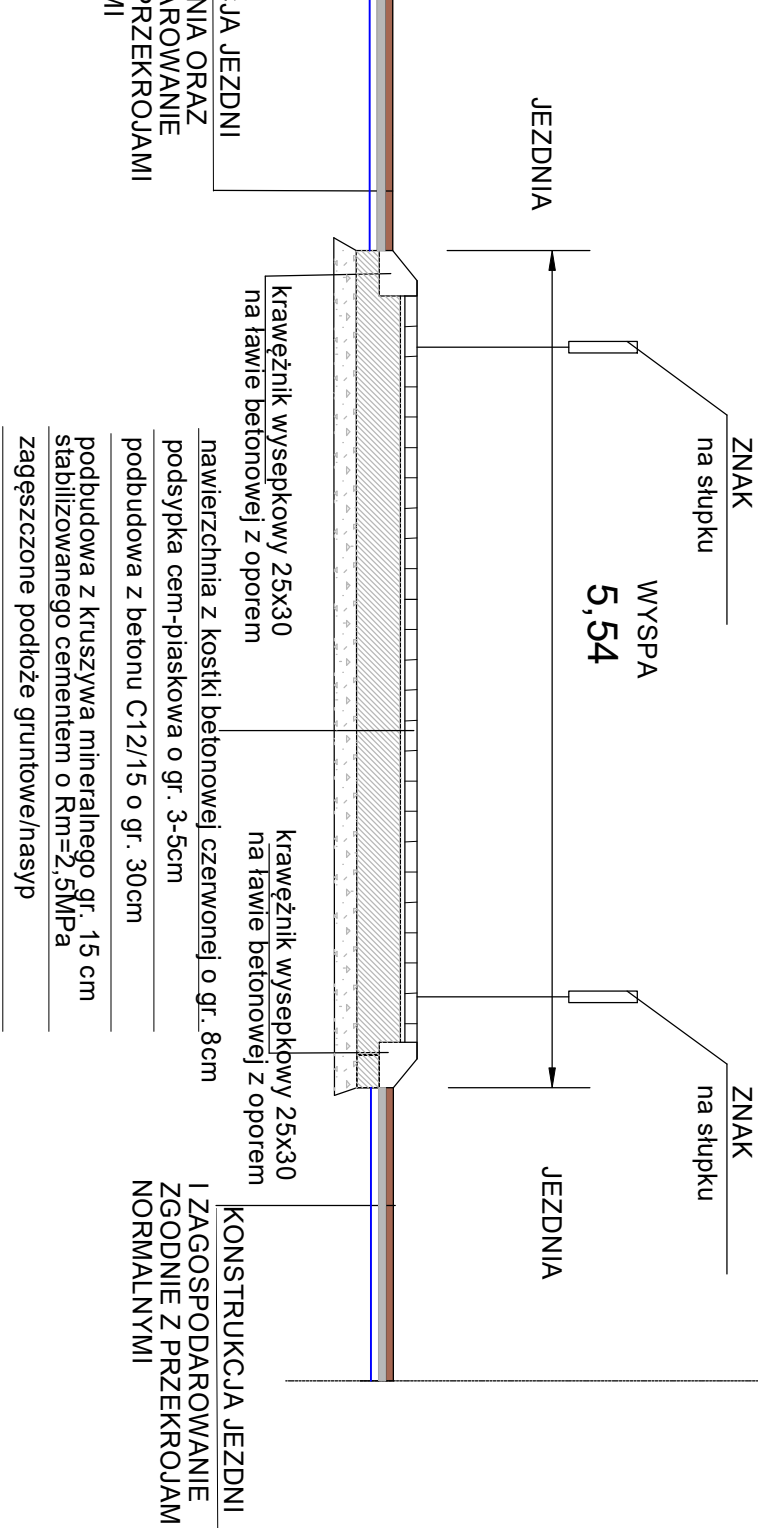

PRZĘKROJE POPRZECZNE WYSPA

Przebudowa drogi powiatowej nr 1071F  
w km 0+000,00 do 4+778,30

INWESTOR	Powiat Żagański ul. Dworcowa 39 68 - 100 Żagań	NUMER RYSUNKU
PROJEKTANT	mgr inż. Daniel Sadowski	
SKALA RYSUNKU	1 : 50	
DATA OPRACOWANIA	CZERWIEC 2018	