



PRZEKRÓJ PRZES DROGĘ I ZJAZDY W KM 0+505,60 DO 4+778,30

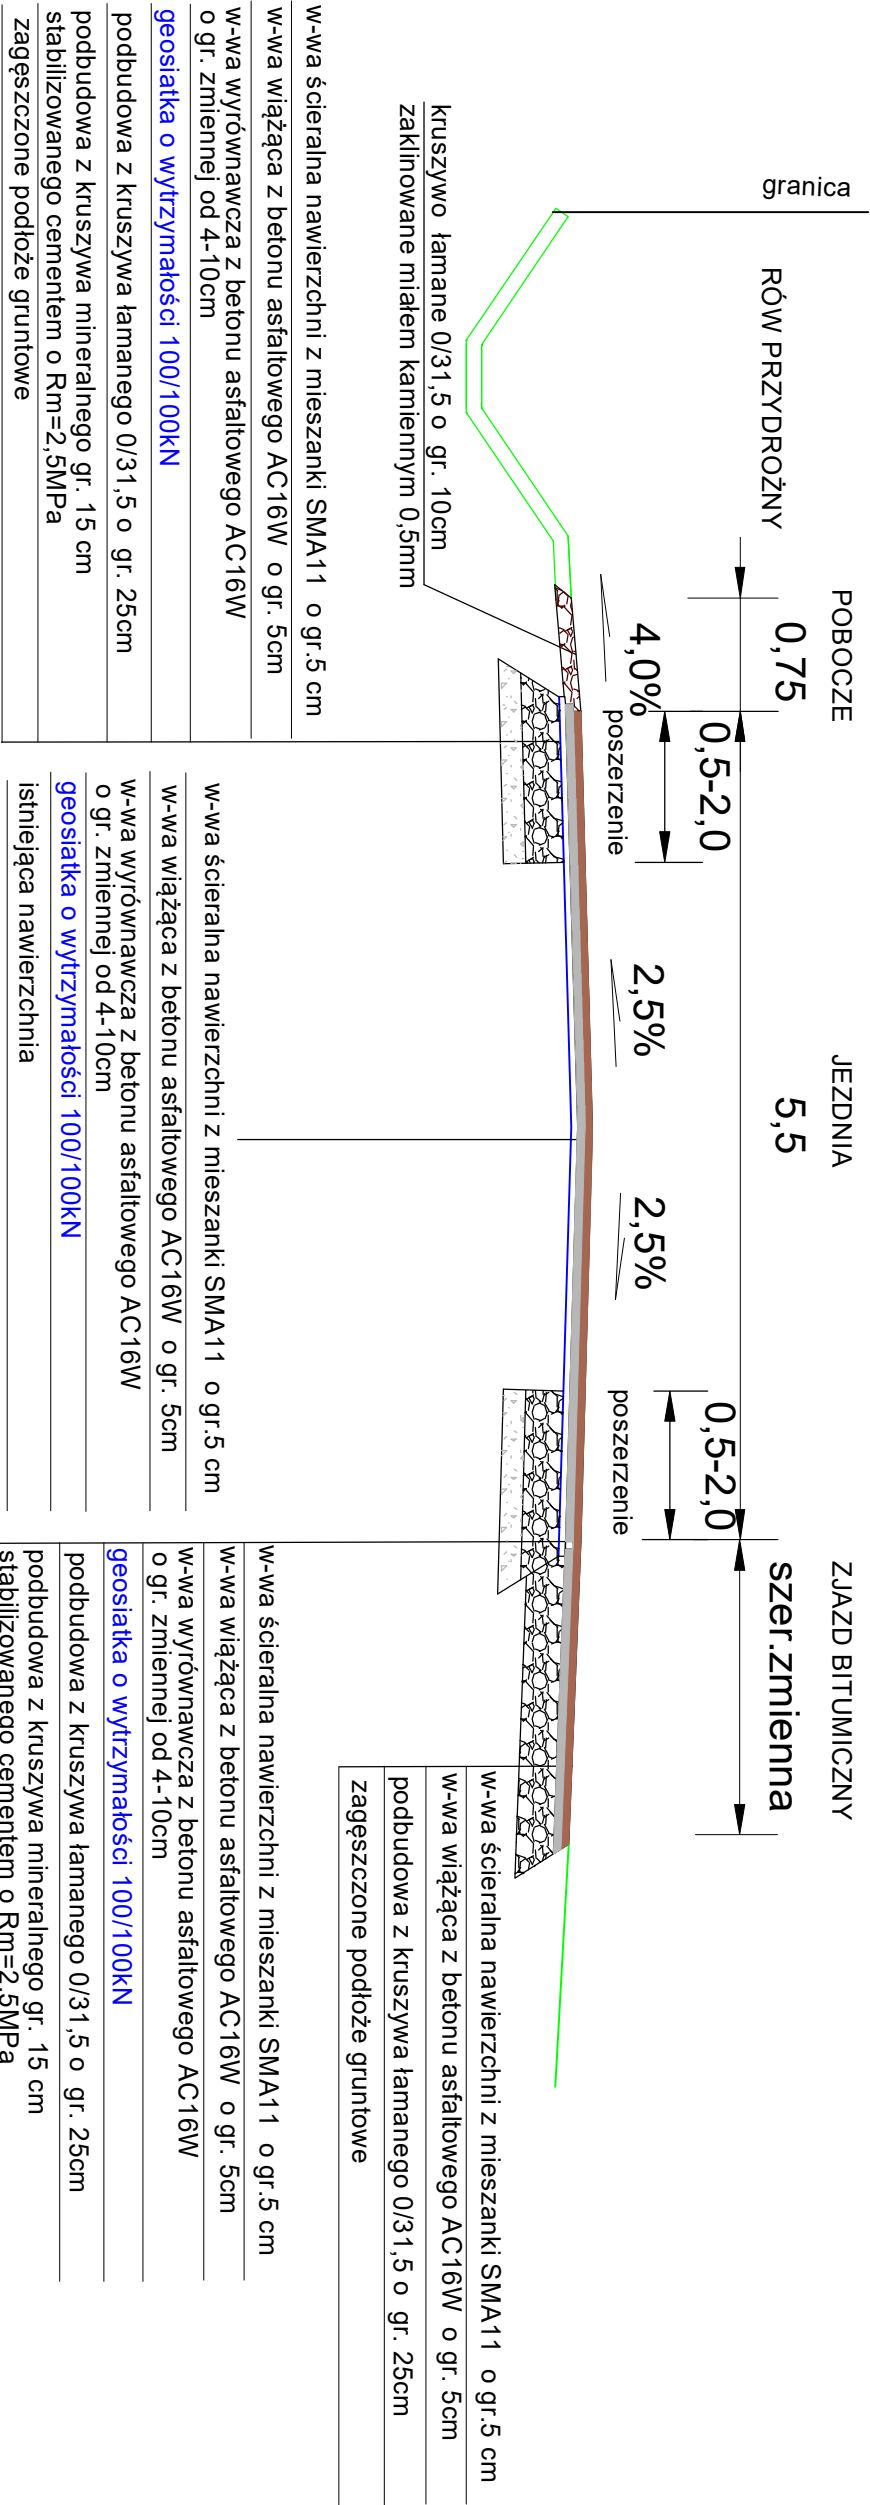

PRZEKRÓJ PRZES WYSPĘ SEGREGUJĄCĄ RUCH

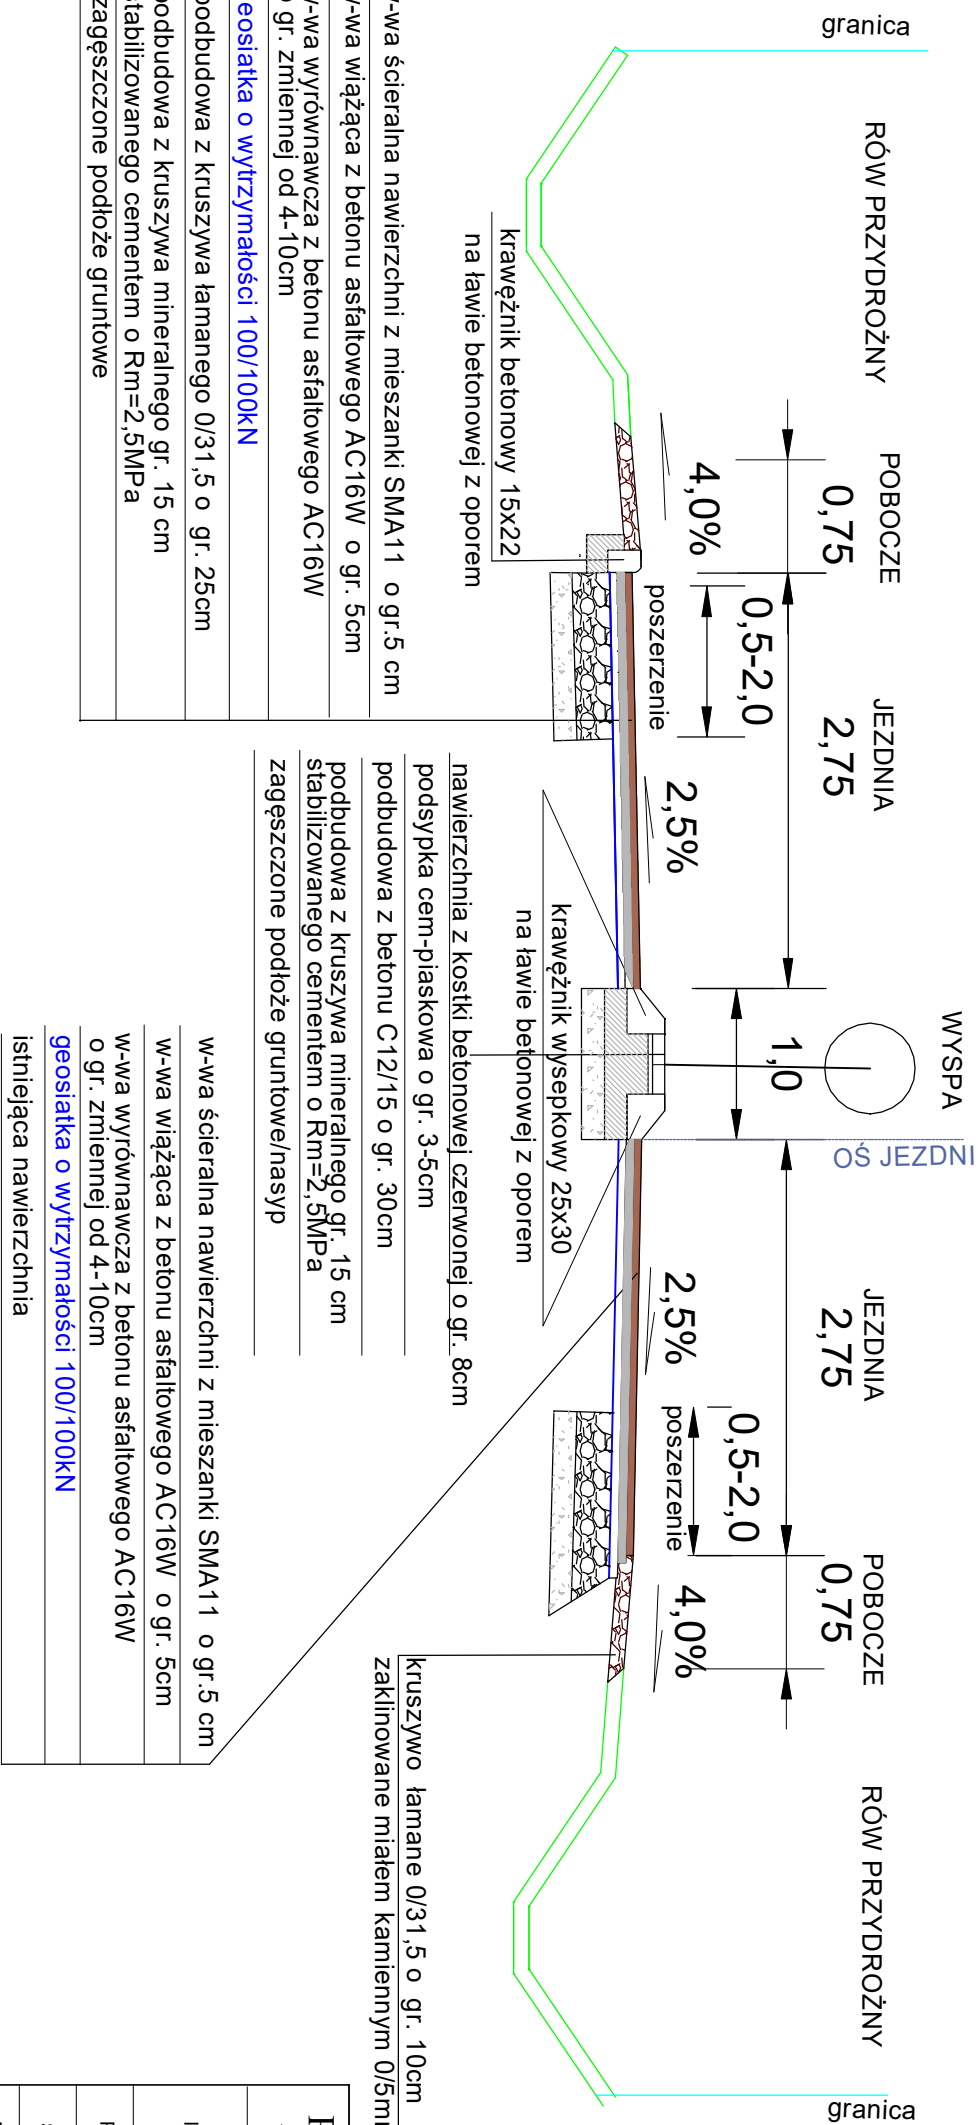

PRZESKROJE NORMALNE

Przebudowa drogi powiatowej nr 1071F  
w km 0+000,00 do 4+778,30

INWESTOR		Powiat Żagański ul. Dworcowa 39 68 - 100 Żagań		NUMER RYSUNKU
PROJEKTANT		mgr inż. Daniel Sadowski		
SKALA RYSUNKU		1 : 50		2.2
DATA OPRACOWANIA		CZERWIEC 2018		