



PRZEKRÓJ PRZEZ DROGĘ I CHODNIK W KM 0+000 DO 0+505,60

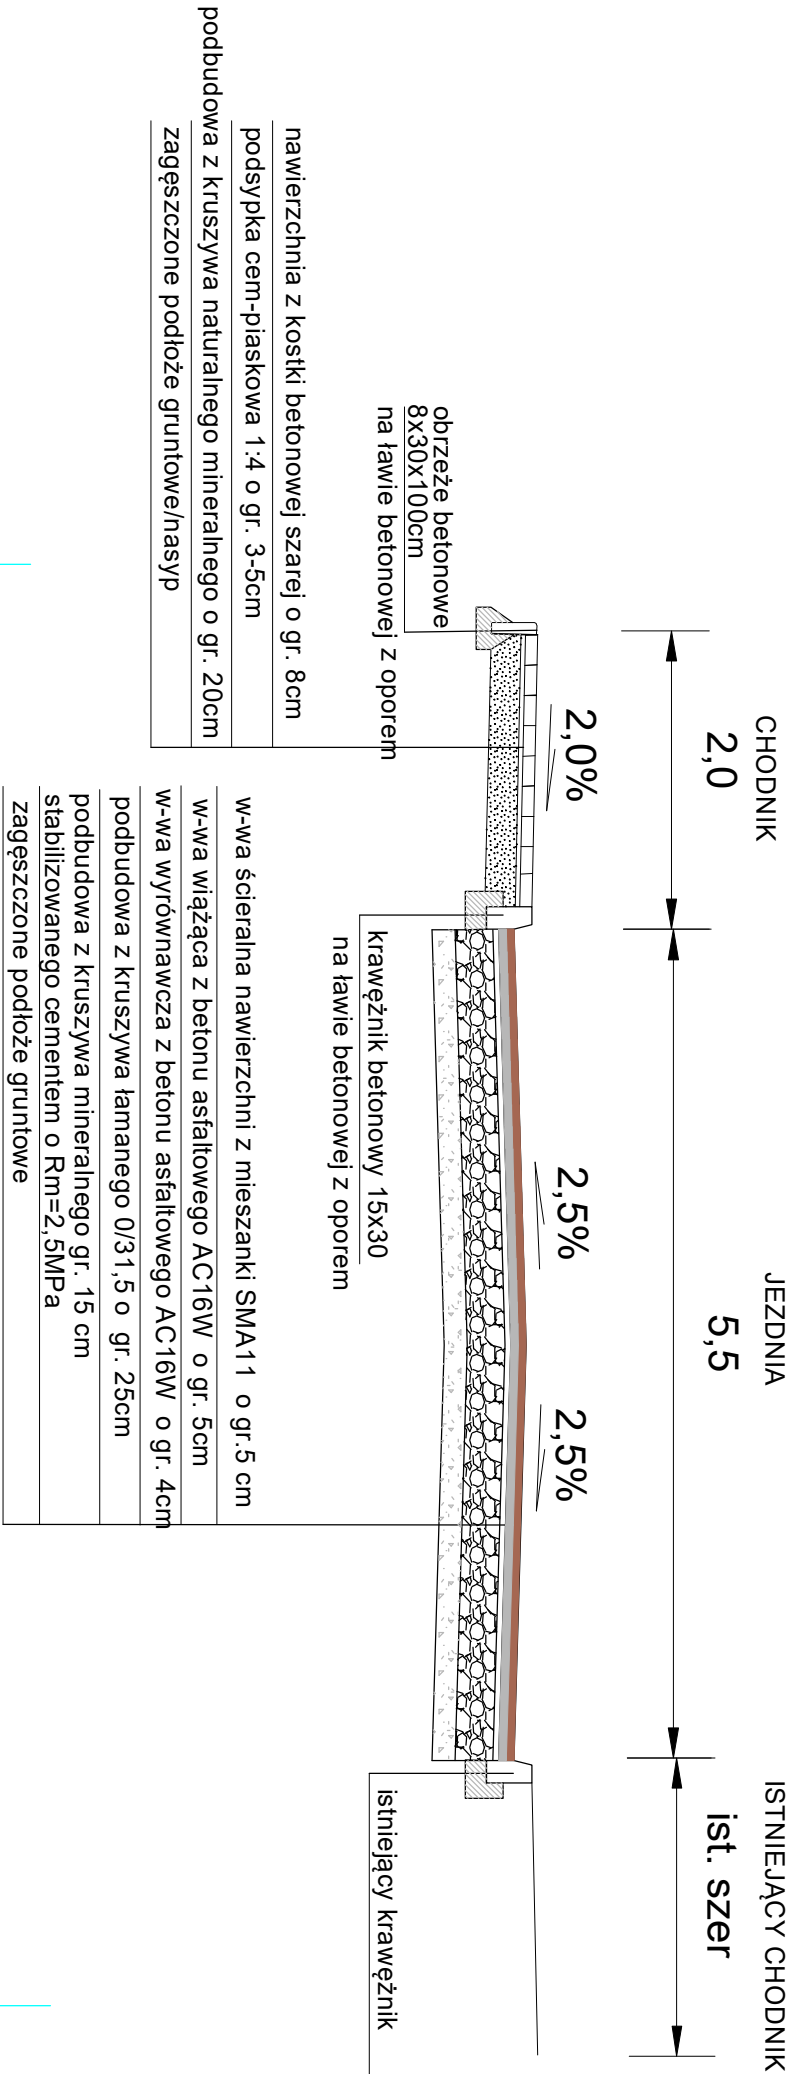

PRZEKRÓJ PRZEZ DROGĘ I ZJAZDY W KM 0+000 DO 0+505,60

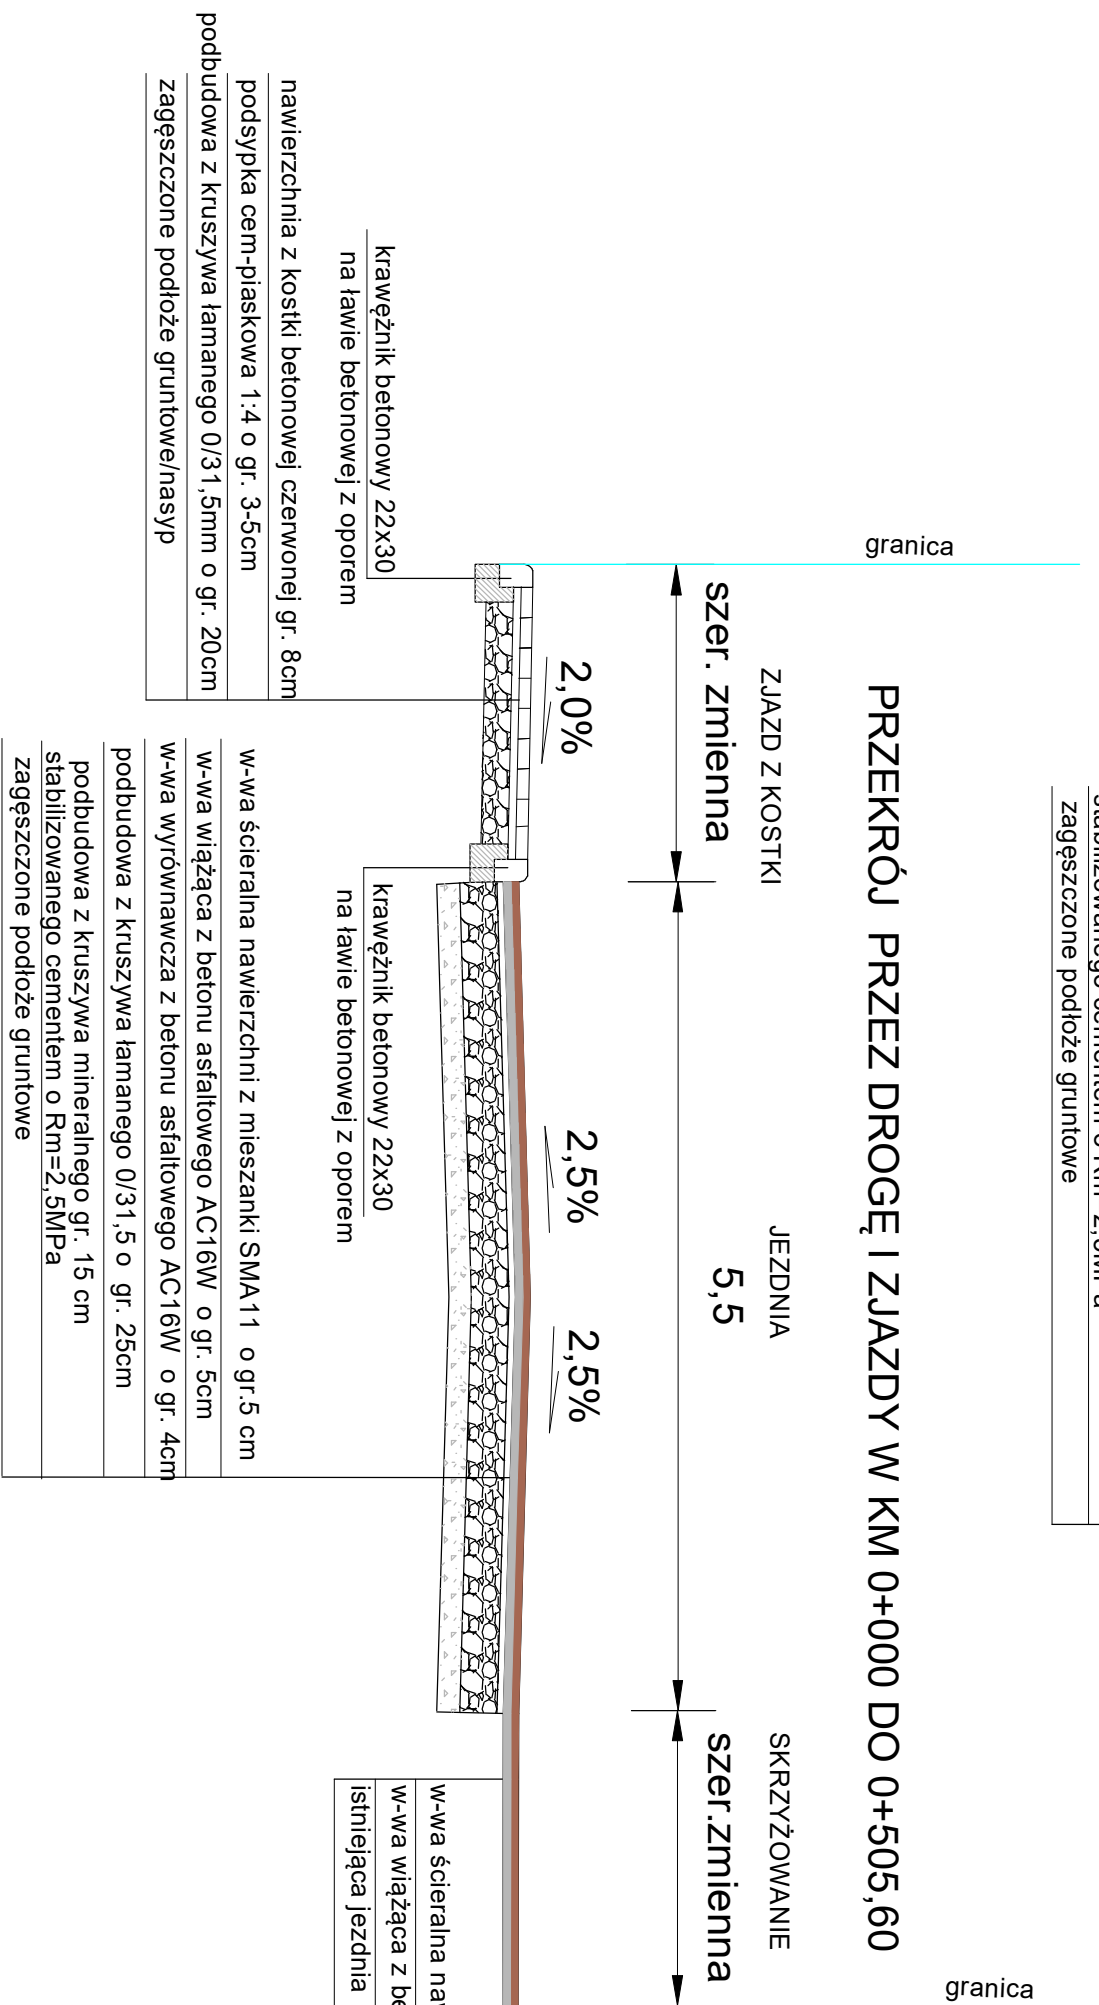

PRZEKROJE NORMALNE

Przebudowa drogi powiatowej nr 1071F
w km 0+000,00 do 4+778,30

INWESTOR		Powiat Żagański ul. Dworcowa 39 68 - 100 Żagań		NUMER RYSUNKU <
----------	--	---	--	---