



# KONSTRUKCJA NAWIERZCHNI NAD W PRZEPUSTEM POD JEZDNIĄ

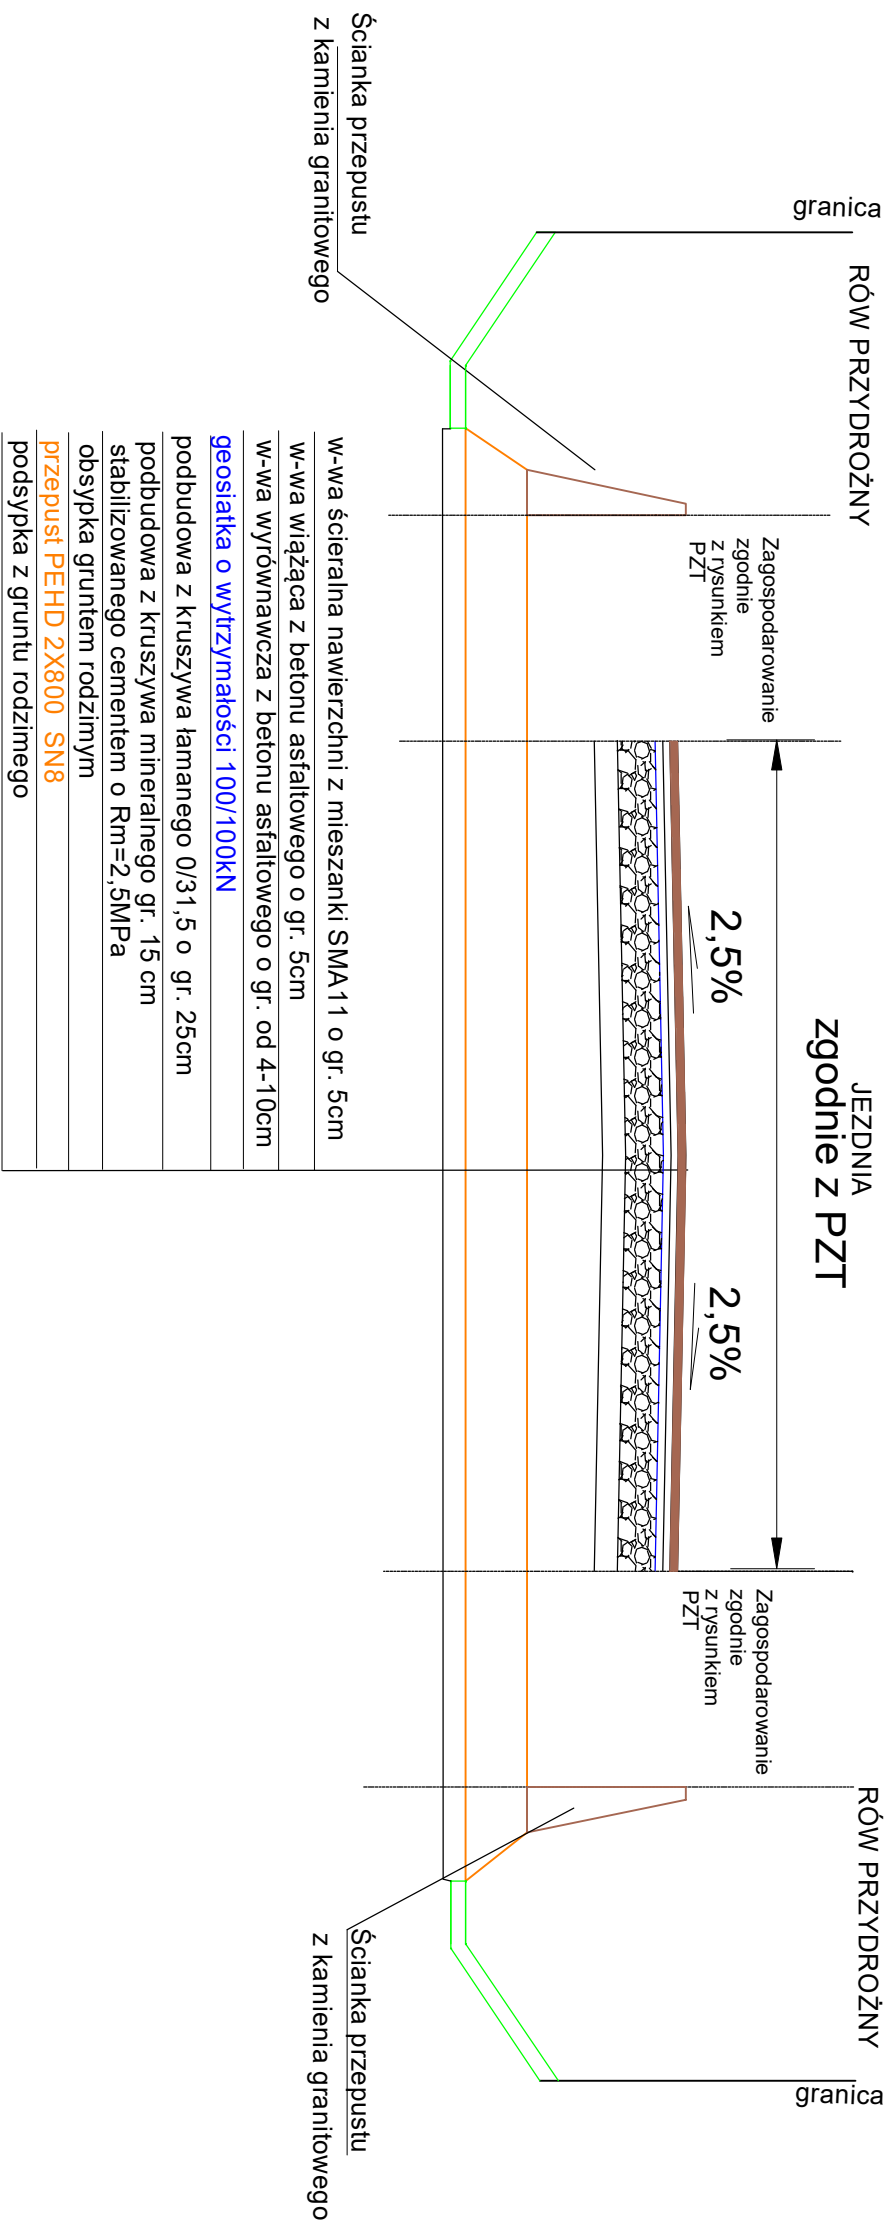

# KONSTRUKCJA NAWIERZCHNI NAD PRZEPUSTEM POD ZJAZDEM

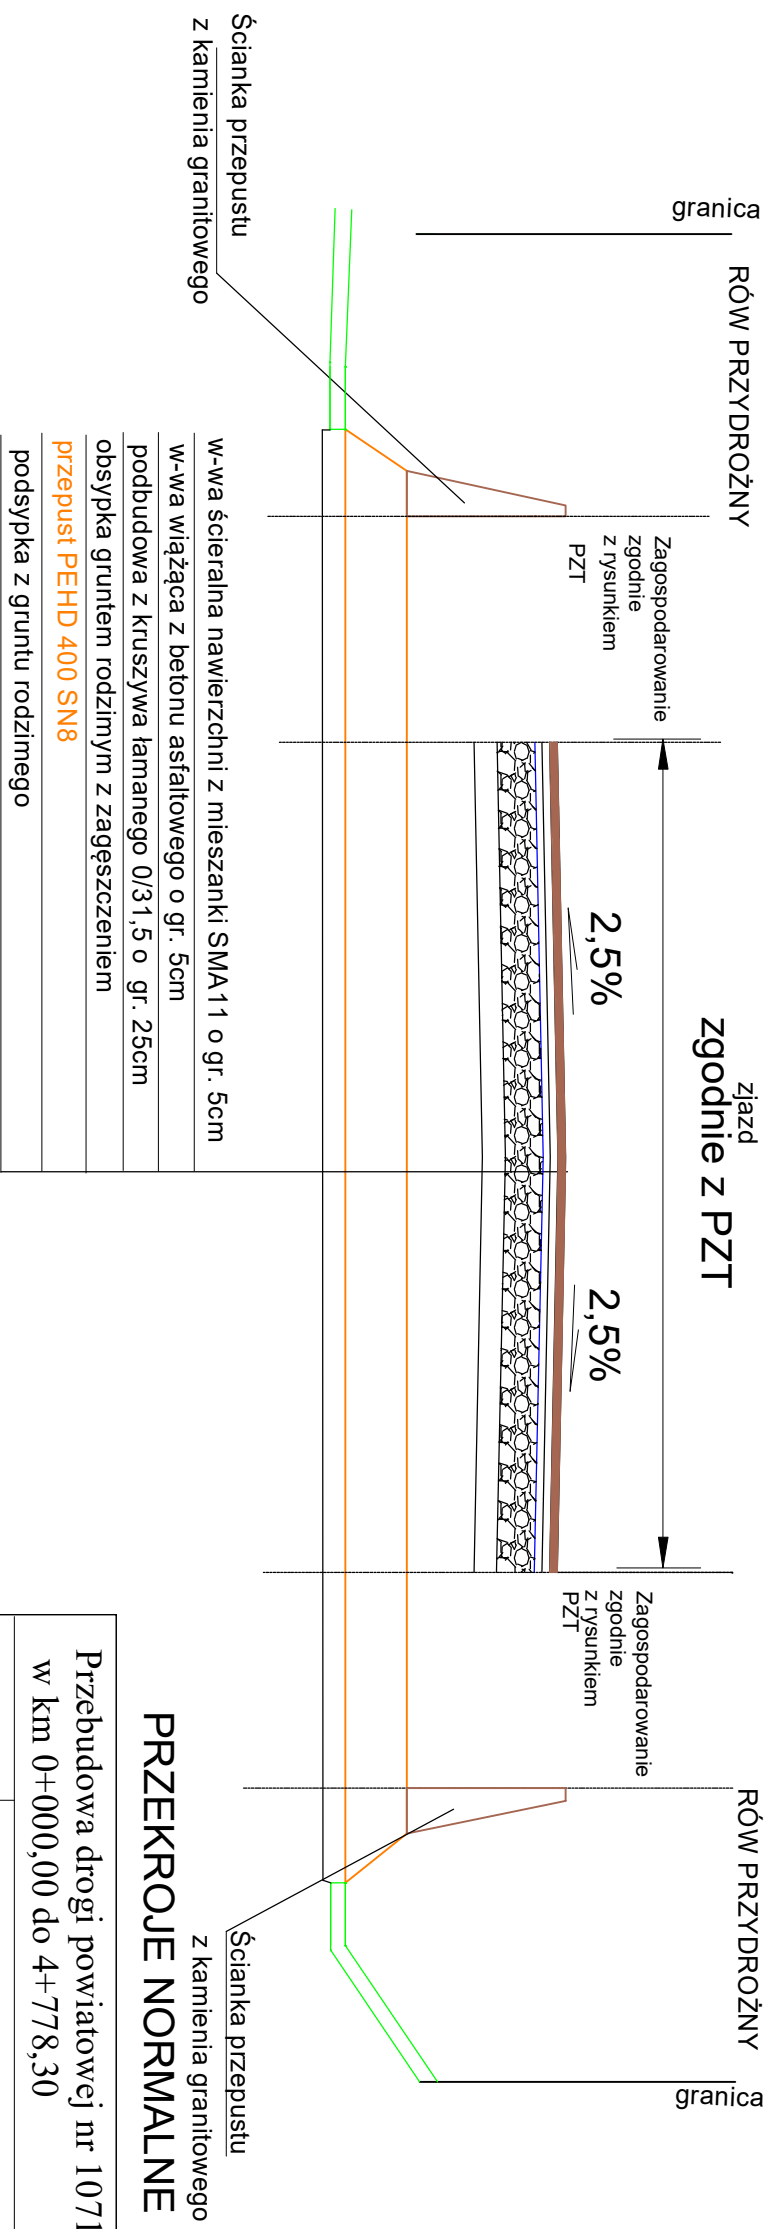

## PRZEKROJE NORMALNE

**Przebudowa drogi powiatowej nr 1071F  
w km 0+000,00 do 4+778,30**

INWESTOR		Powiat Żagański ul. Dworcowa 39 68 - 100 Żagań		NUMER RYSUNKU
PROJEKTANT		mgr inż. Daniel Sadowski		
SKALA RYSUNKU		1 : 50		
DATA OPRACOWANIA		CZERWIEC 2018		

2.3