



PRZEKRÓJ PRZEZ JEZDNIĘ DROGI POWIATOWEJ NR 1079F W KM 1+300 DO 2+248,60

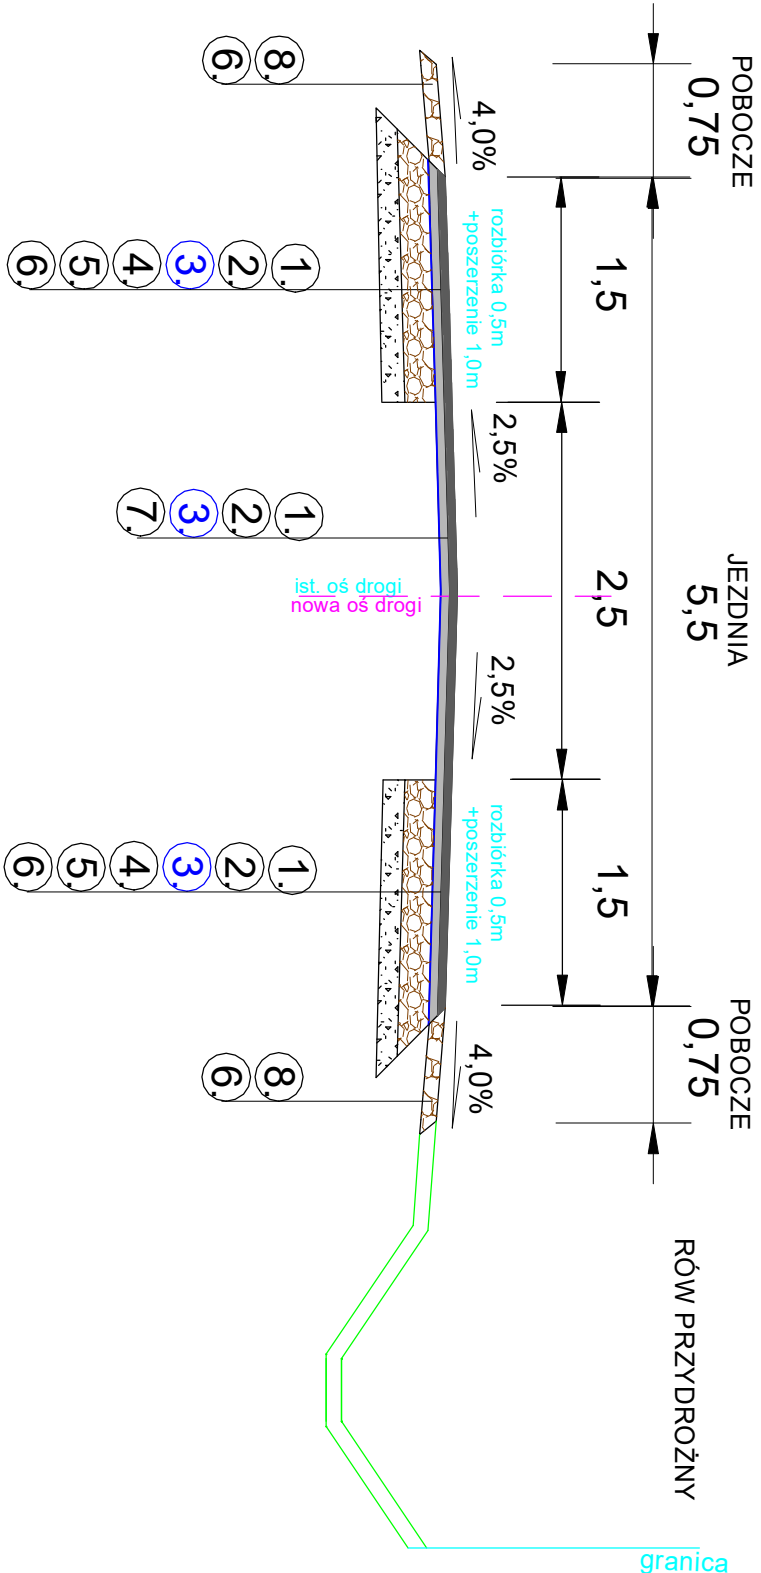

PRZEKRÓJ PRZEZ JEZDNIĘ ZE ZJAZDAMI NA DROGĘ POWIATOWĄ NR 1079F W KM 1+300 DO 2+248,60

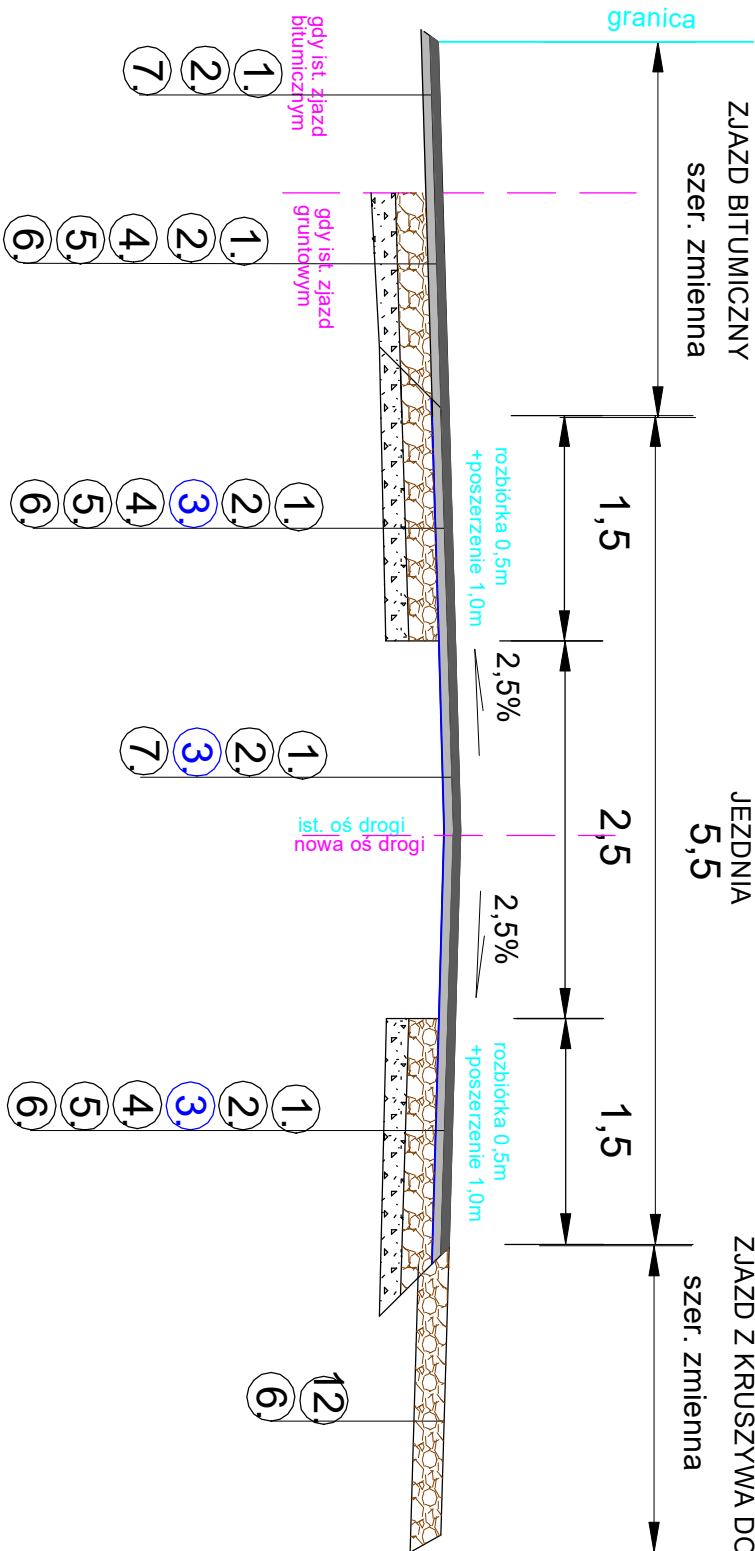

LEGENDA

1.

w-wa ścierna nawierzchni z mieszanki AC11S o gr. 5cm
2.

w-wa wiążąca / wyrównawcza z betonu asfaltowego AC16W o gr. 6cm (150kg/m²)
3.

geosiatka o wytrzymałości 100/100kN
4.

podbudowa z kruszywa łamanego 0/31,5 o gr. 25cm
5.

podbudowa z kruszywa mineralnego o gr. 15cm stabilizowanego cementem o Rm=2,5MPa
6.

zagęszczone podłoże gruntowe
7.

istniejąca nawierzchnia bitumiczna po oczyszczeniu
8.

kruszywo łamane 0/31,5 o gr. 10cm zaklinowane młotem kamiennym 0,5mm
9.

nawierzchnia z kostki betonowej szarej o gr. 8cm
10.

nawierzchnia z kostki betonowej czerwonej o gr. 8cm
11.

podsyłka cem.-piaskowa o gr. 3-5cm
12.

nawierzchnia z kruszywa łamanego 0/31,5 o gr. 25cm
13.

krawężnik betonowy 15x22x100cm na ławie betonowej z oporem
14.

obrzeże betonowe 8x30x100cm na ławie betonowej z oporem

PRZEEKROJE NORMALNE

| | | | |
|--|---|--|------------------|
| Przebudowa drogi powiatowej nr 1079F relacji Konin Żagański - Iłowa | | | |
| INWESTOR | Powiat Żagański ul. Dworcowa 39 68 - 100 Żagań | | NUMER RYSUNKU |
| | | | |
| PROJEKTANT | mgr inż. Daniel Sadowski | | |
| SKALA RYSUNKU | 1 : 50 | | |
| DATA OPRACOWANIA | KWIECIEŃ 2019 | | |