

Mapa do celów projektowych

skala 1: 500

odcinek nr 18

Nazwa obiektu: Pas drogi powiatowej 1064F od Żagania do Rudawicy  
Rudawica - Identyfikator i nazwa jednostki ewidencyjnej: 081009\_2, Gmina Żagań  
Identyfikator i nazwa obrębu: 0015, 0015 Rudawica  
Nr działki: 126.355

Nie wyklucza się istnienia w terenie innych nie wykazanych na niniejszej mapie urządzeń podziemnych, które nie były zgłoszone do inwentaryzacji odpowiedniej jednostce geodezyjnej.

Dane ewidencyjne dotyczące granic działek ewidencyjnych zostały przyjęte z pomiaru bezpośredniego. Granice działek ewidencyjnych spełniają kryteria obowiązujących standardów technicznych.

Nr działek i opisy użytków wniesiono na podstawie mapy ewidencyjnej.

Punkty osnowy geodezyjnej podlegają ochronie.

Oznaczenie obszaru, który był przedmiotem opracowania

Szkic orientacyjny  
w skali 1 : 50 000

Układ współrzędnych płaskich: PL -2000 strefa 5  
Układ wysokości: Kronsztadt 86


Wykonawca:  
GEODETA Robert Szwaj  
ul. Jana Pawła II 15/17 68-100 Żagań

ID zgłoszenia : G.6640.362.2020  
Sporządził dnia 26.08.2020 r.

Poświadczam, że niniejszy dokument został opracowany w wyniku prac geodezyjnych i kartograficznych, których rezultaty zawiera operat techniczny pozytywnie zweryfikowany. Jednocześnie informuję, że jestem świadomy odpowiedzialności karnej za złożenie fałszywego oświadczenia.

Identyfikator zgłoszenia prac geodezyjnych: G.6640.362.2020.  
Organ służby geodezyjnej, który otrzymał zgłoszenie: Starosta Żagański  
Nr oraz data sporządzenia dokumentu zawierającego wynik pozytywnej weryfikacji:

Protokół Weryfikacji Nr G.6640.362.2020 ..... z dnia ..... 2020 r.  
Imię i nazwisko oraz nr uprawnień zawodowych kierownika prac:

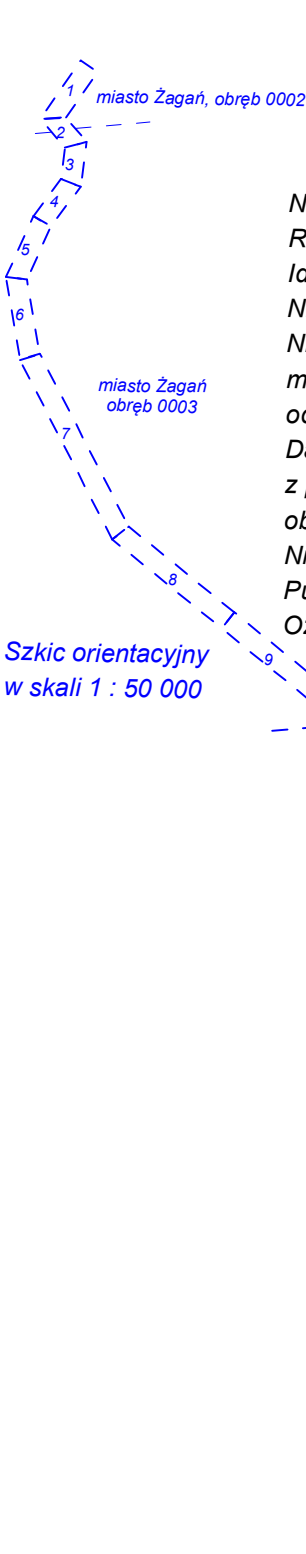

Łączy odcinek nr 19

Łączy odcinek nr 17

