


Mapa do celów projektowych
skala 1: 500
odcinek nr 3

Nazwa obiektu: Pas drogi powiatowej 1064F od Żagania do Rudawicay
Miasto Żagań - Identyfikator i nazwa jednostki ewidencyjnej: 081002_1, Żagań
Identyfikator i nazwa obrębu: 0003, 0003 Żagań
Nr działki: 3106, 2018, 2043, 3101, 3102/3, 3944
Nie wyklucza się istnienia w terenie innych nie wykazanych na niniejszej mapie urządzeń podziemnych, które nie były zgłoszone do inwentaryzacji odpowiedniej jednostce geodezyjnej.
Dane ewidencyjne dotyczące granic działek ewidencyjnych zostały przyjęte z pomiaru bezpośredniego. Granice działek ewidencyjnych spełniają kryteria obowiązujących standardów technicznych.
Nr działek i opisy użytków wniesiono na podstawie mapy ewidencyjnej.
Punkty osnowy geodezyjnej podlegają ochronie
Oznaczenie obszaru, który był przedmiotem opracowania --- -- -- --

Układ współrzędnych płaskich: PL -2000 strefa 5
Układ wysokości: Kronsztadt 86

Wykonawca:
GEODETA Robert Szwał
ul. Jana Pawła II 15/17 68-100 Żagań

ID zgłoszenia : G.6640.362.2020
Sporządził dnia 26.08.2020 r.

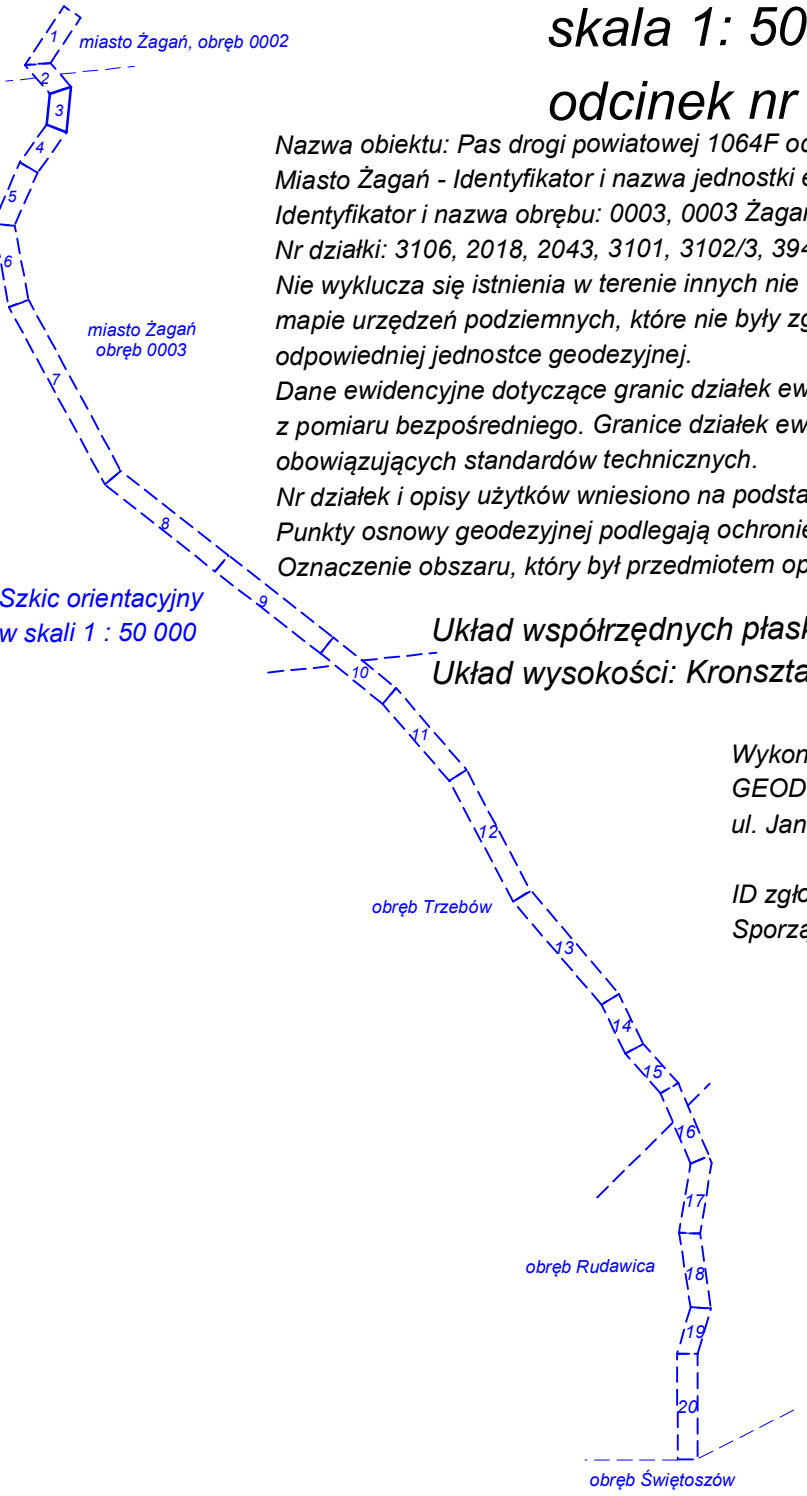

Poświadczam, że niniejszy dokument został opracowany w wyniku prac geodezyjnych i kartograficznych, których rezultaty zawiera operat techniczny pozytywnie zweryfikowany. Jednocześnie informuję, że jestem świadomy odpowiedzialności karnej za złożenie fałszywego oświadczenia.

Identyfikator zgłoszenia prac geodezyjnych: G.6640.362.2020.
Organ służby geodezyjnej, który otrzymał zgłoszenie: Starosta Żagański
Nr oraz data sporządzenia dokumentu zawierającego wynik pozytywnej weryfikacji:

Protokół Weryfikacji Nr G.6640.362.2020_..... z dnia 2020 r.
Imię i nazwisko oraz nr uprawnień zawodowych kierownika prac: