



PRZEKRÓJ PRZEZ JEZDNIĘ - DROGA POWATOWA NR 1053F

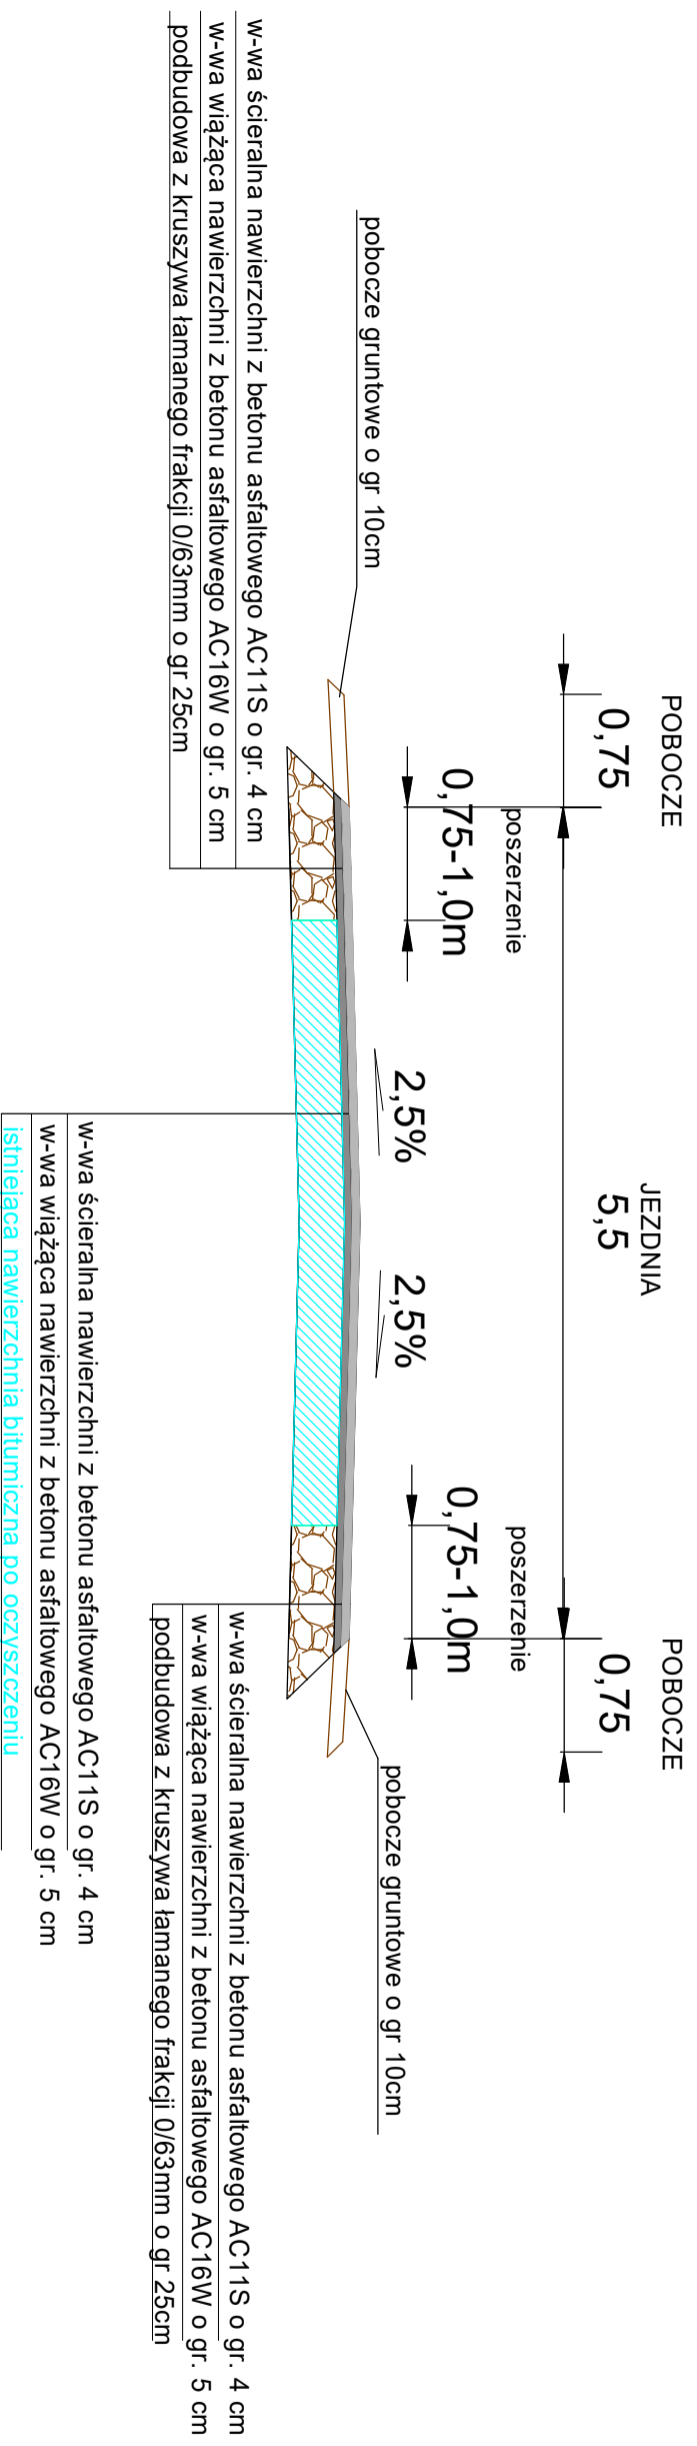

PRZEKRÓJ PRZEZ JEZDNIĘ I ZJAZD - DROGA POWATOWA NR 1053F

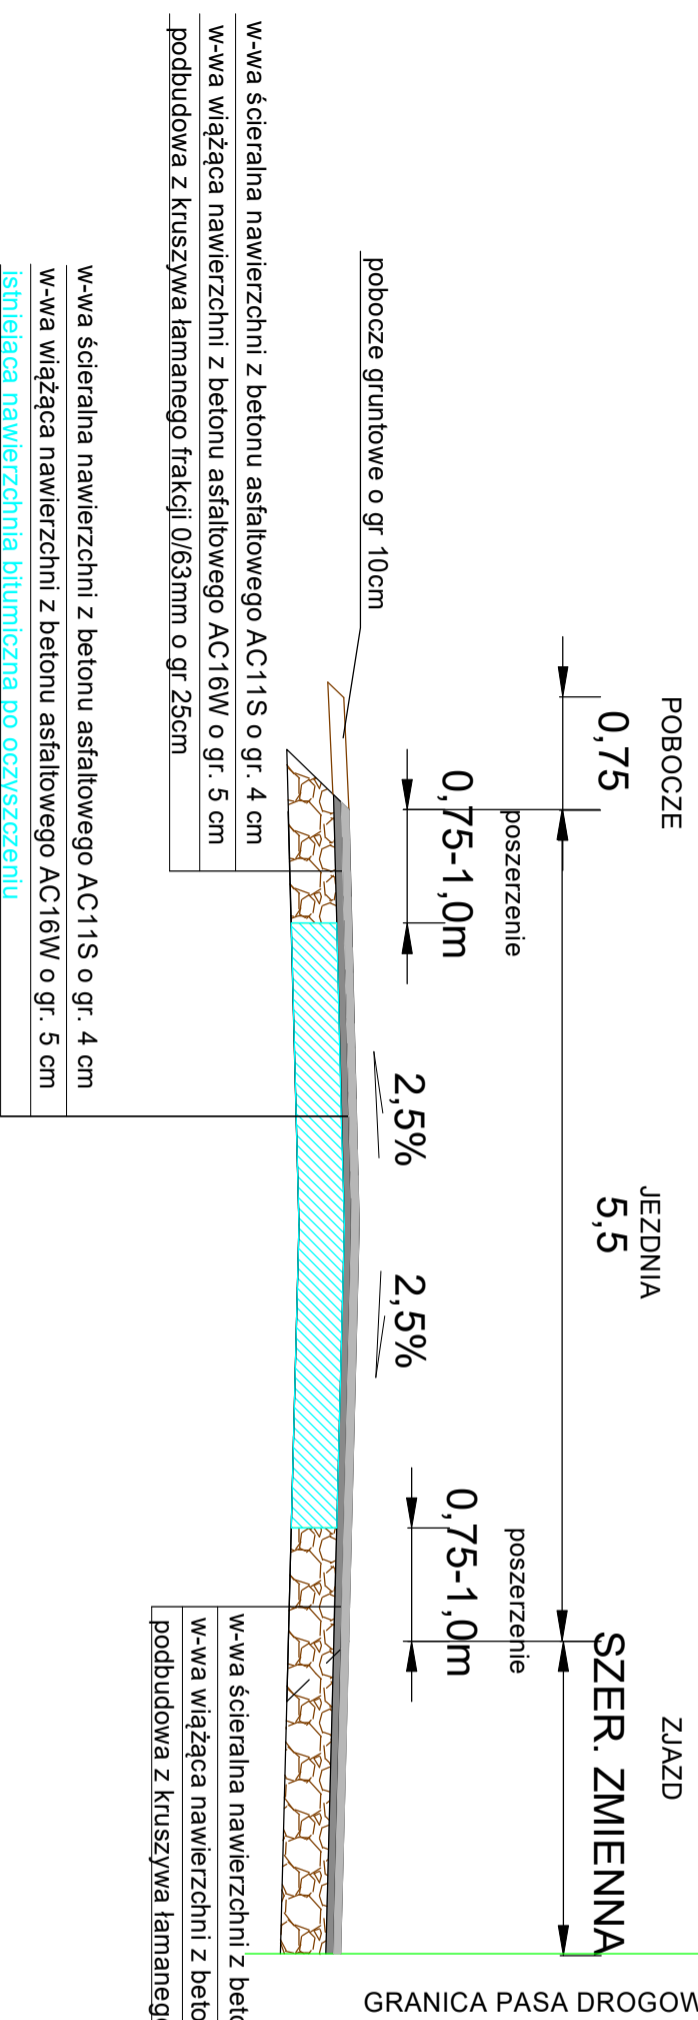

PRZEKROJE NORMALNE

PRZEBUDOWA DROGI NR 1053F
RELACJI JELENIN - CHOTKÓW- ETAP II

UWAGA

Dopuszcza się zmianę spadku jezdni
z dwustronnego na jednostronny
w zależności od warunków terenowych.

Przewiduje się podwójne skropienie nawierzchni między warstwami

PRZEBUDOWA DROGI NR 1053F RELACJI JELENIN - CHOTKÓW- ETAP II		NUMER RYSUNKU
INWESTOR	Powiat Żagański ul. Dworcowa 39 68 - 100 Żagań	2.1
PROJEKTANT	mgr inż. Daniel Sadowski	
SKALA RYSUNKU	1 : 50	
DATA OPRACOWANIA	STYCZEŃ 2020	