



BUDYNEK SZPITALA W ŻAGANIU  
ELEWACJA PÓŁNOCNO - ZACHODNIA (WEWNĘTRZNA)

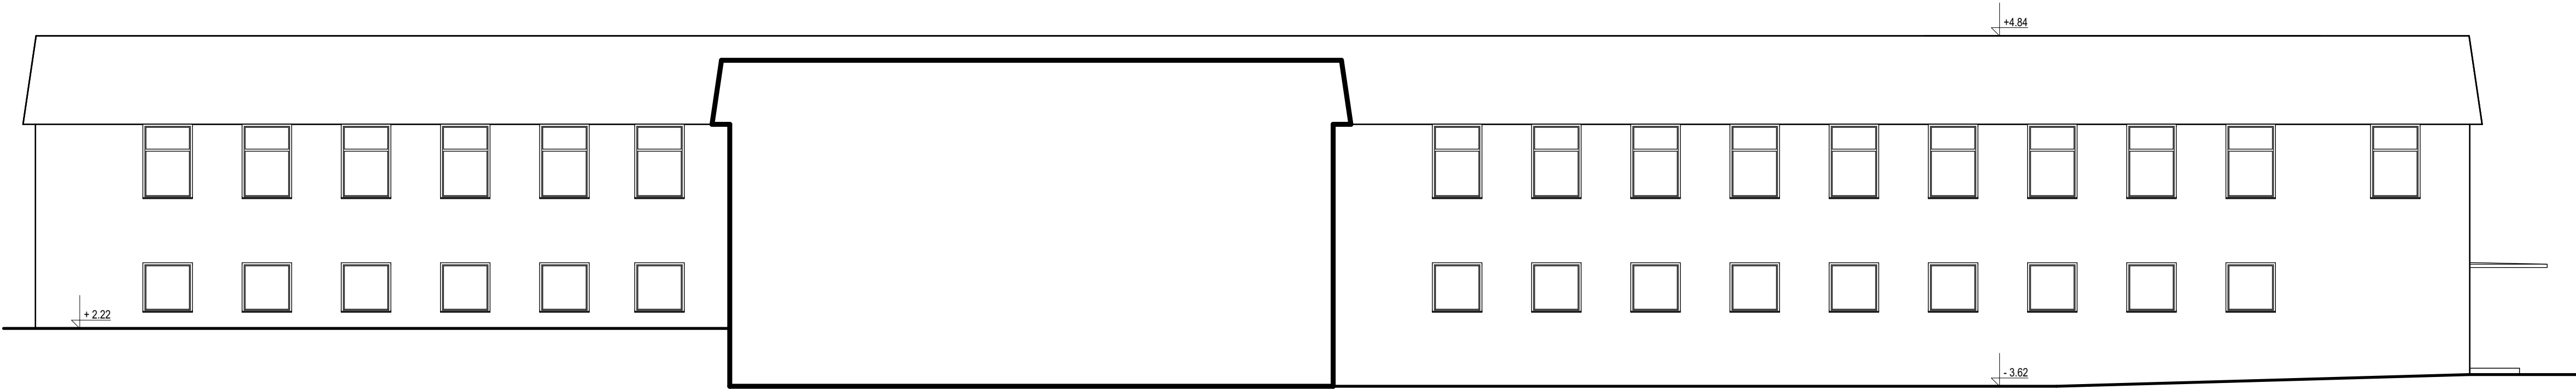

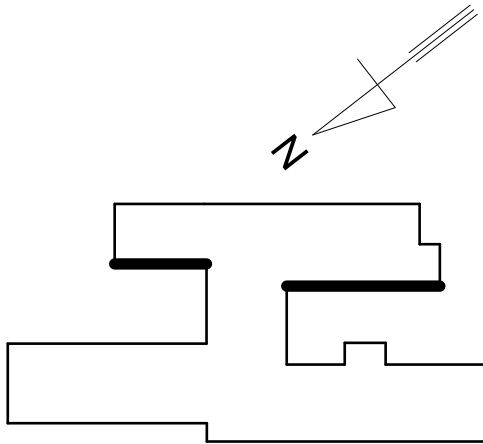

PRACOWNIA PROJEKTOWA  
MARTA SUTOR

PRACOWNIA PROJEKTOWA MARTA SUTOR  
67-320 Malomice, Śliwnik 1G  
e-mail: pp.martasutor@gmail.com

Investor:	POWIAT ŻAGAŃSKI ul. Dworcowa 39, 68-100 Żagań		
Temat: Obiekt:	Opracowanie dokumentacji technicznej zmiany projektu budowlanego przebudowy budynku w Żaganiu, ul. Żelazna 1, dz. nr 1022, 1028/1		
Nazwa rysunku:	ELEWACJA PN.-ZACH. - INWENTARYZACJA		
Stadium:	PROJEKT BUDOWLANY		
Branża:	ARCHITEKTURA, KONSTRUKCJA		
Projektant:	Imię, Nazwisko, uprawnienia: mgr inż. MARTA SUTOR uprawniona do projektowania bez ograniczeń w spec. konstrukcyjnej nr LBS/0007/PBkt/19	Data: 2021.04	Podpis:
Rewizja:	Skala:	Nr rysunku:	
-	1 : 100	1 06	
Rozpowrzeczanie i powielanie niniejszej dokumentacji bez zgody posiadacza praw autorskich jest zabronione, Dz.U.24/1994, poz 83, art. 115-118.			
Projekt wykonano za pomocą programu ArchiCad 2010 nr seryjny 10-6051807			