




PRZEKRÓJ 1
PRZEKRÓJ PRZESZŁY PRZEZ ROND

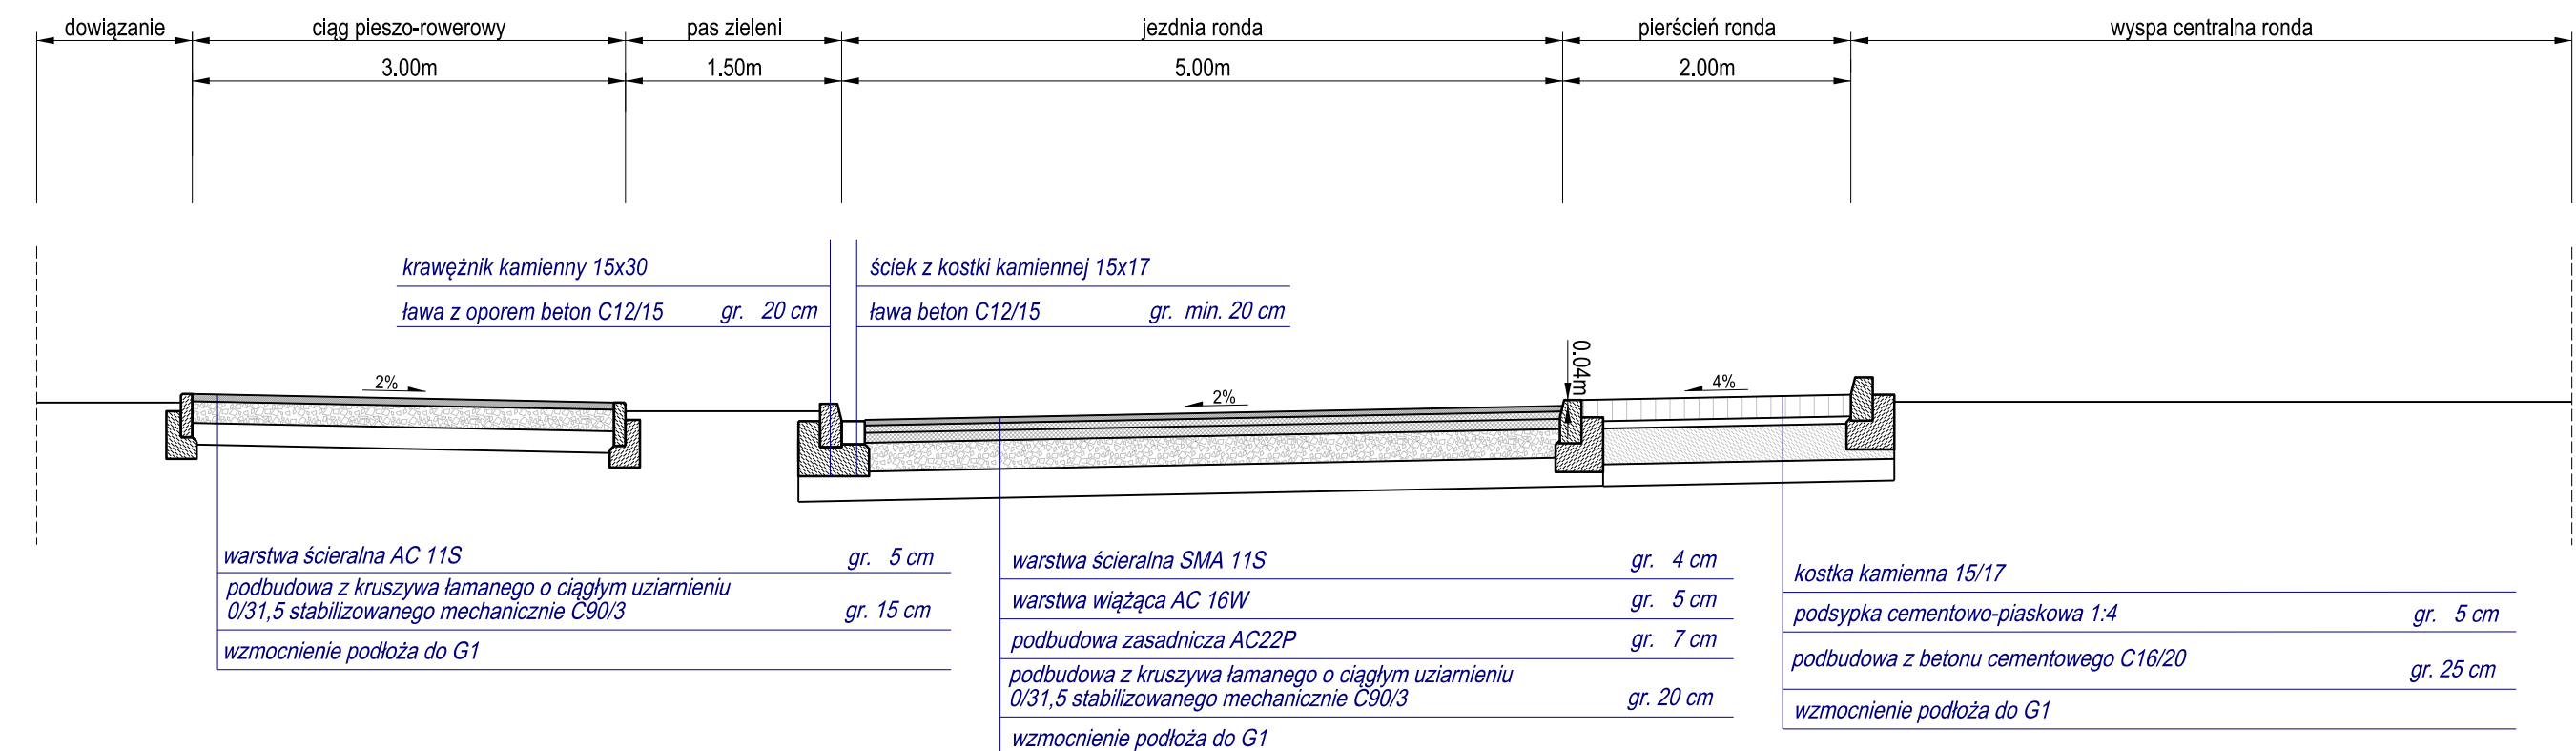


PRZEKRÓJ 2
PRZEKRÓJ PRZESZŁY PRZEZ ULICĘ ROLNĄ

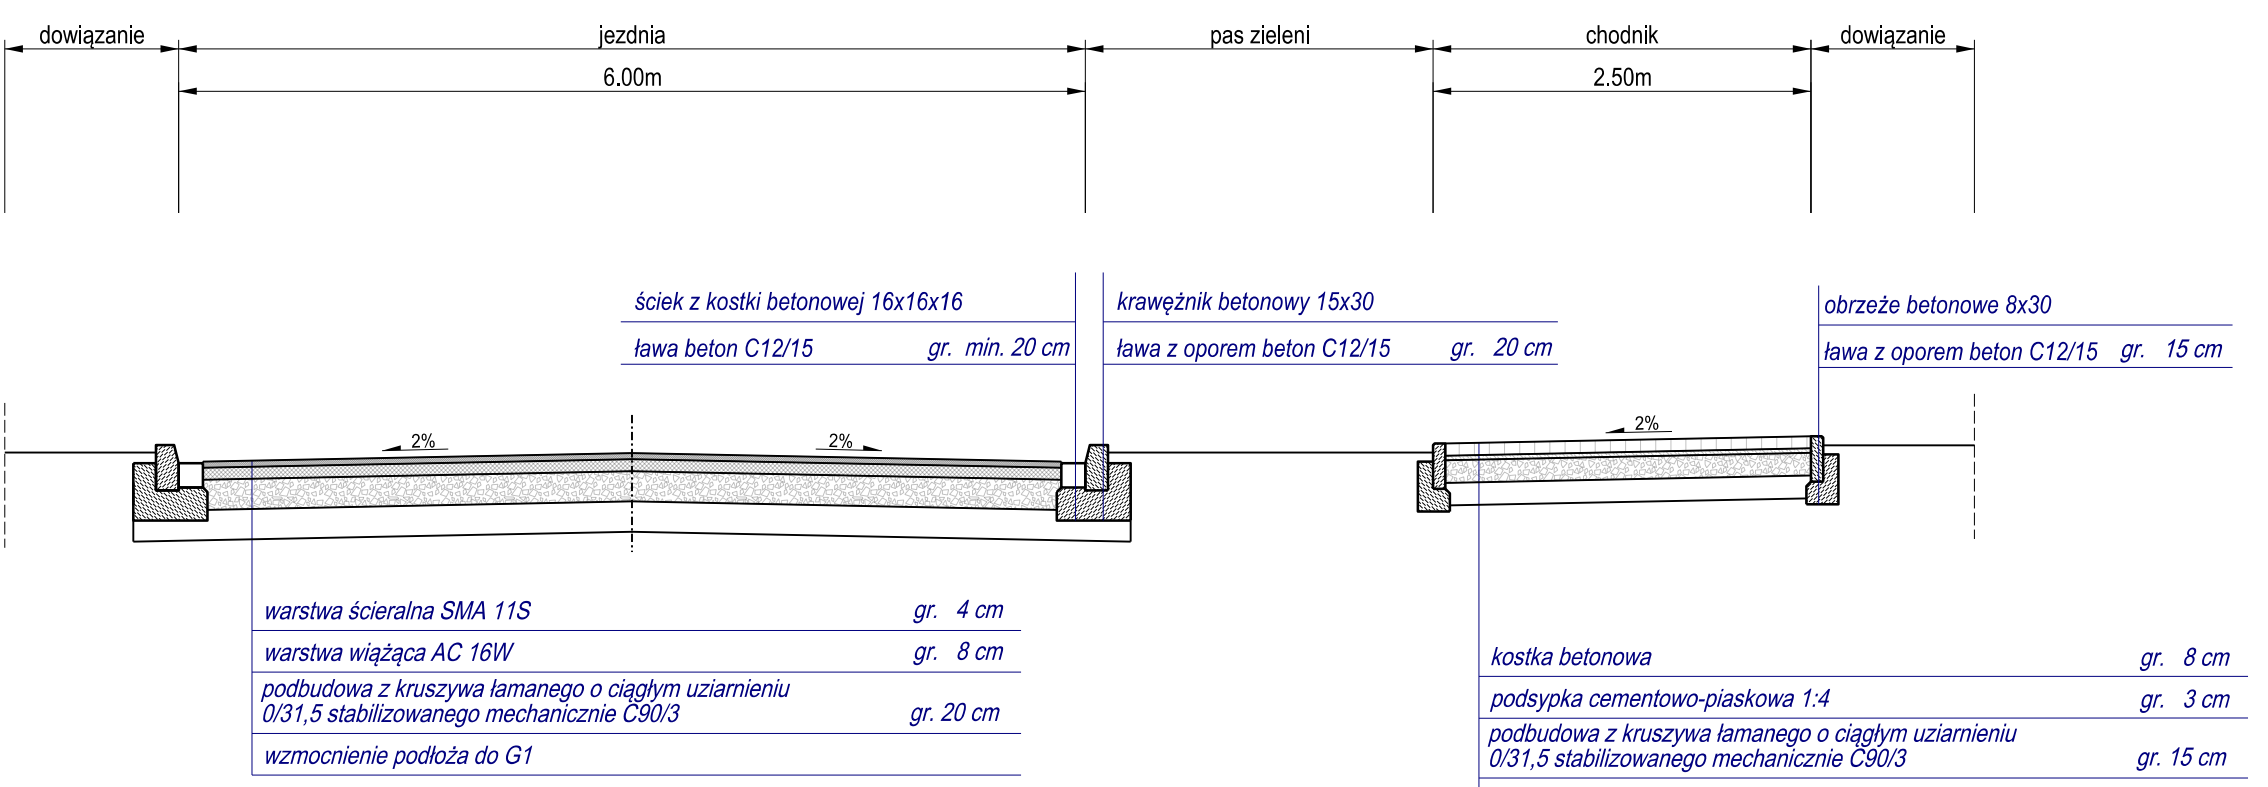


PRZEKRÓJ 3
PRZEKRÓJ PRZESZŁY PRZEZ ULICĘ KOPERNIKA

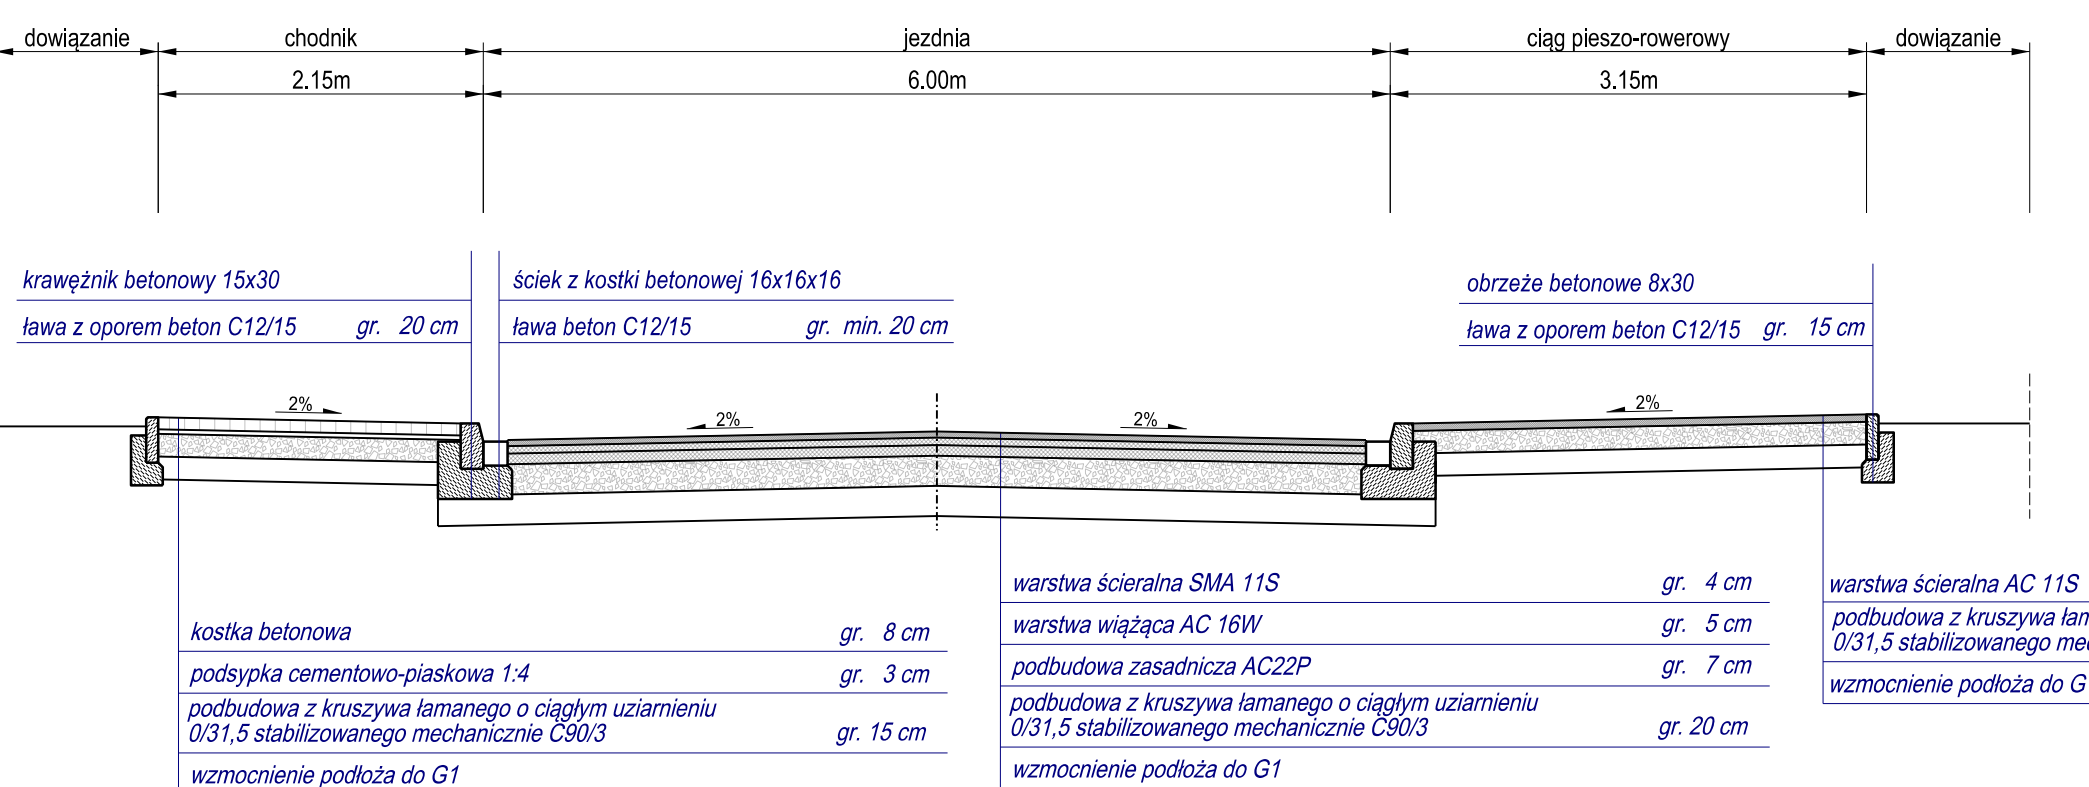


PRZEKRÓJ 4
PRZEKRÓJ PRZESZŁY PRZEZ ULICĘ SŁOWACKIEGO

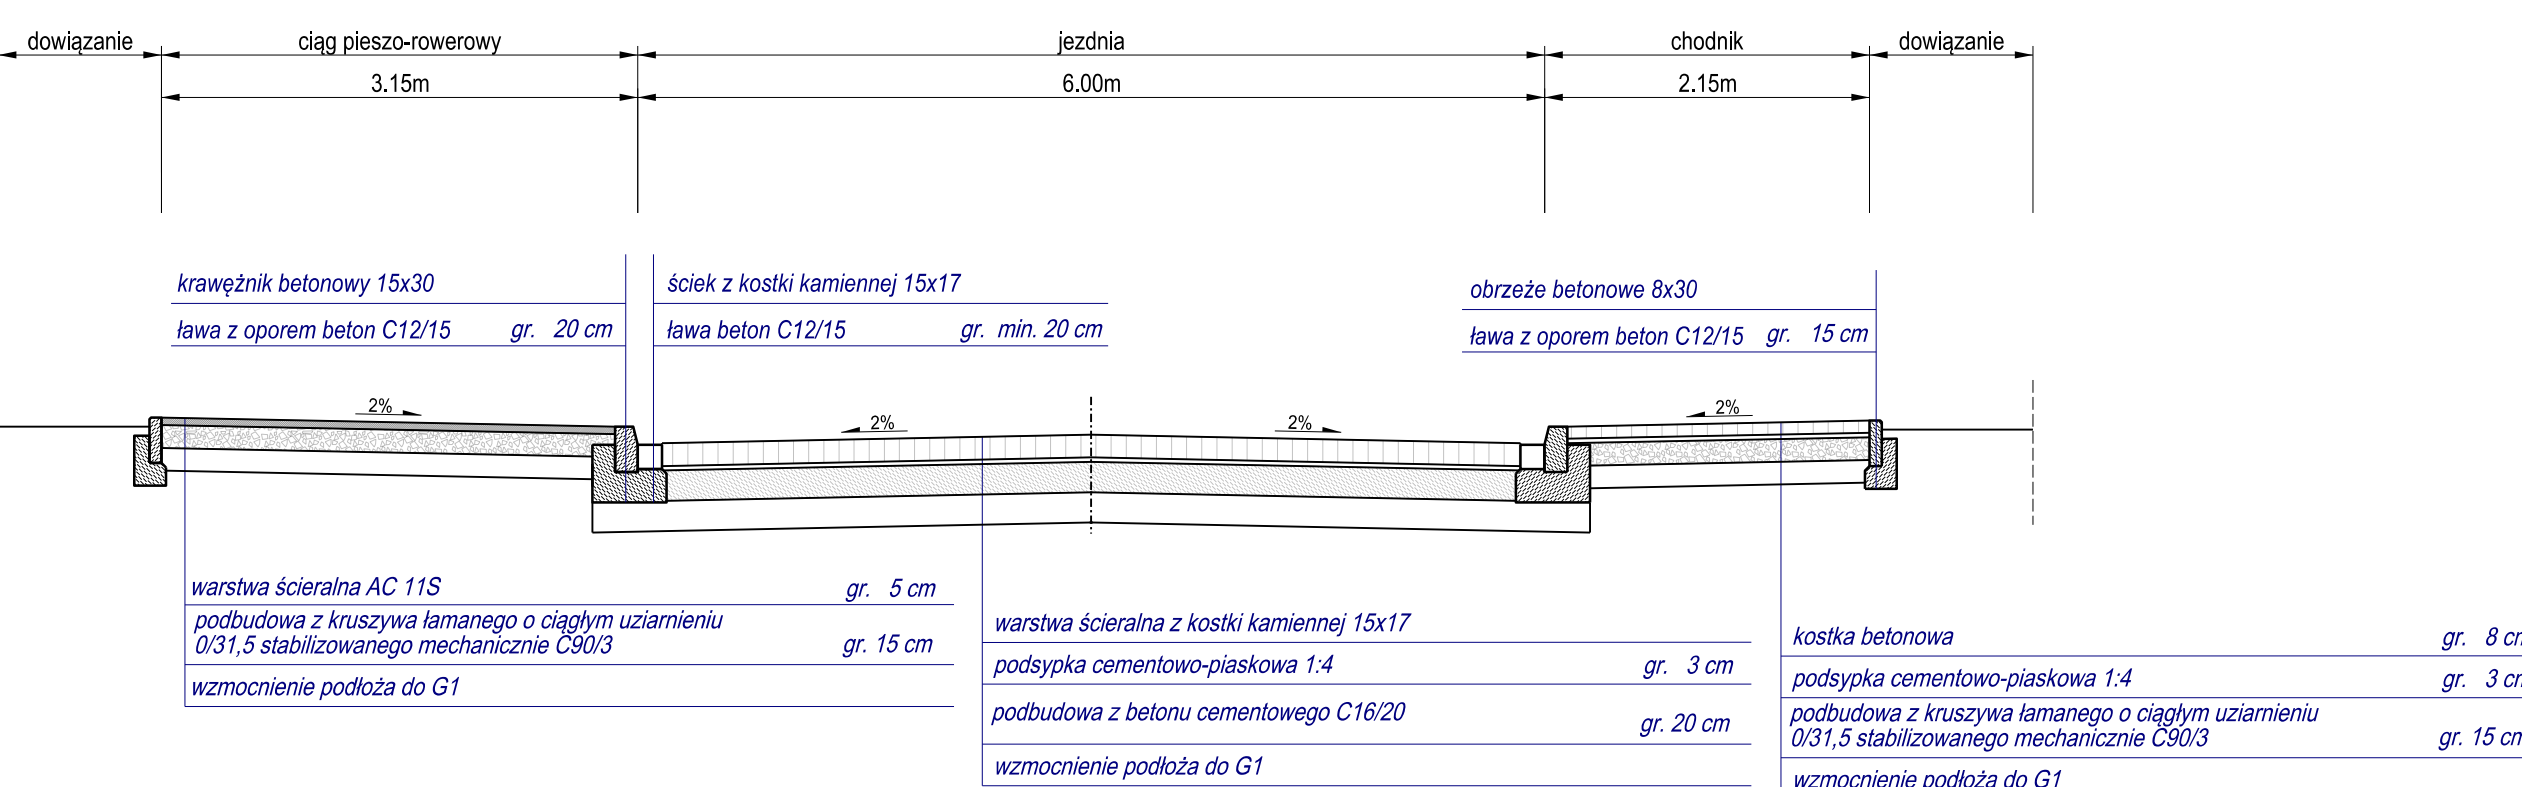


PRZEKRÓJ 5
PRZEKRÓJ PRZESZŁY PRZEZ ULICĘ KOSZAROWĄ

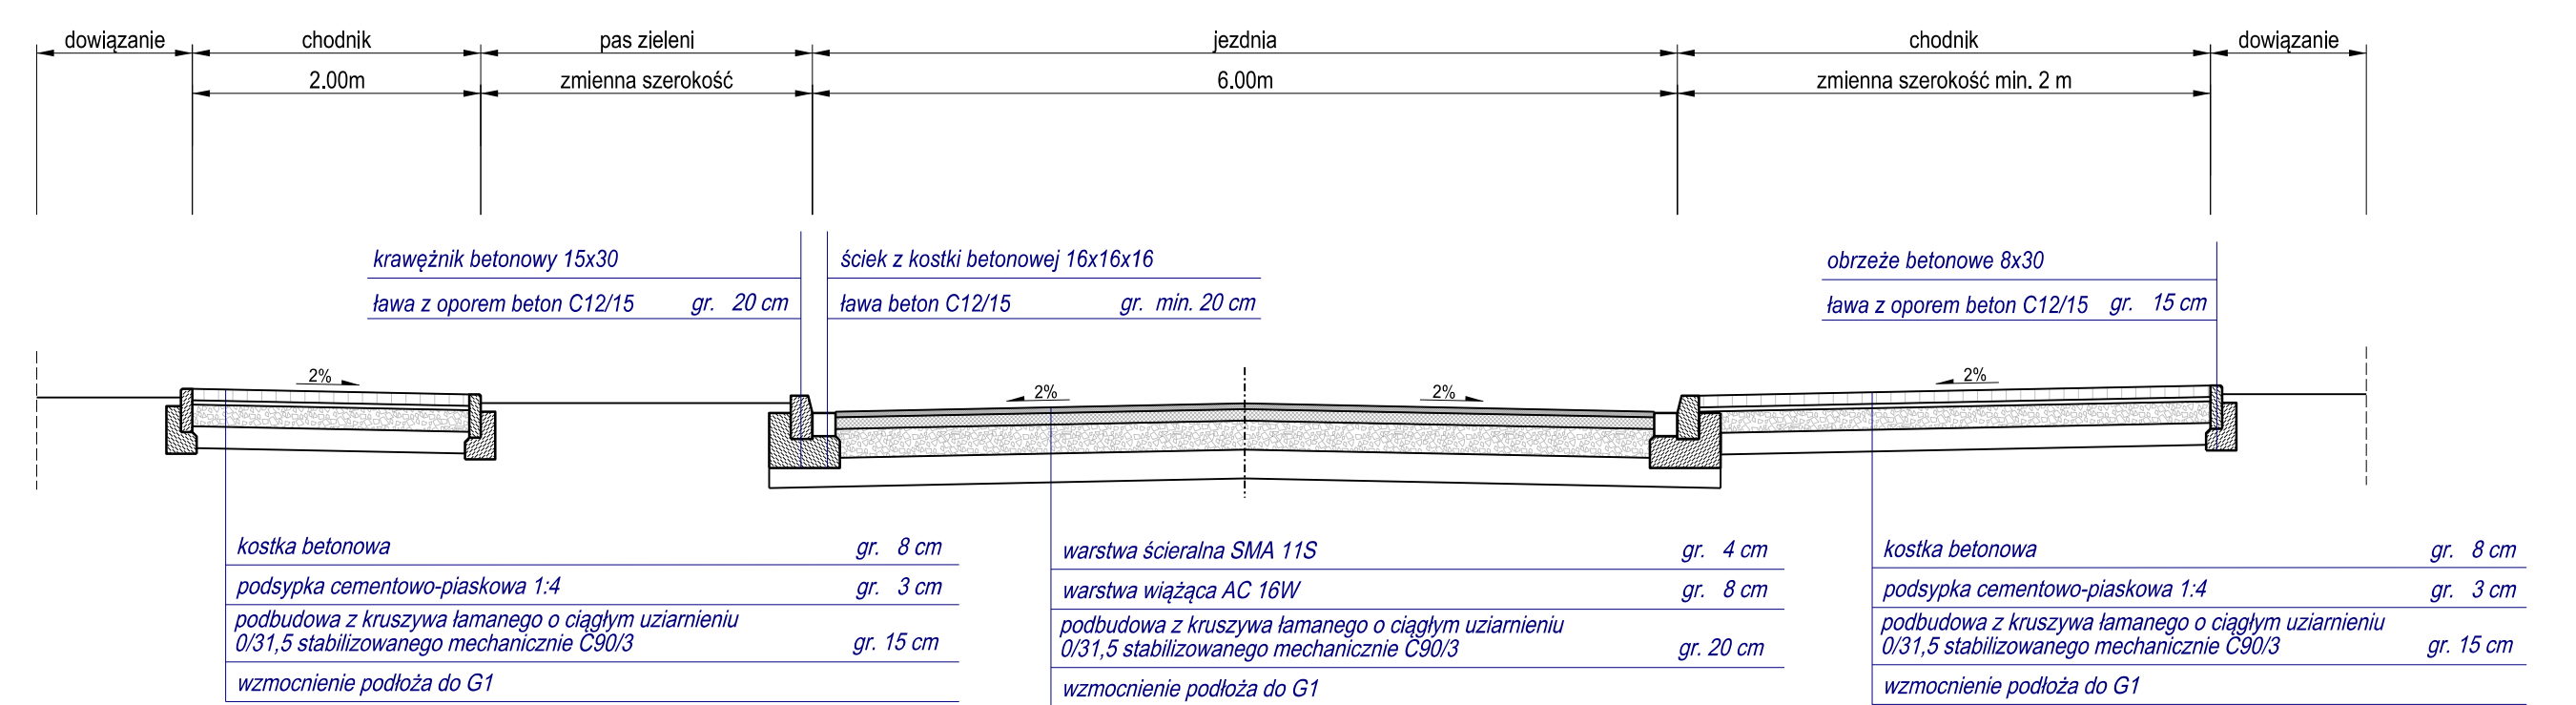


PRZEKRÓJ 6
PRZEKRÓJ PRZESZŁY PRZEZ ULICĘ WILLOWĄ

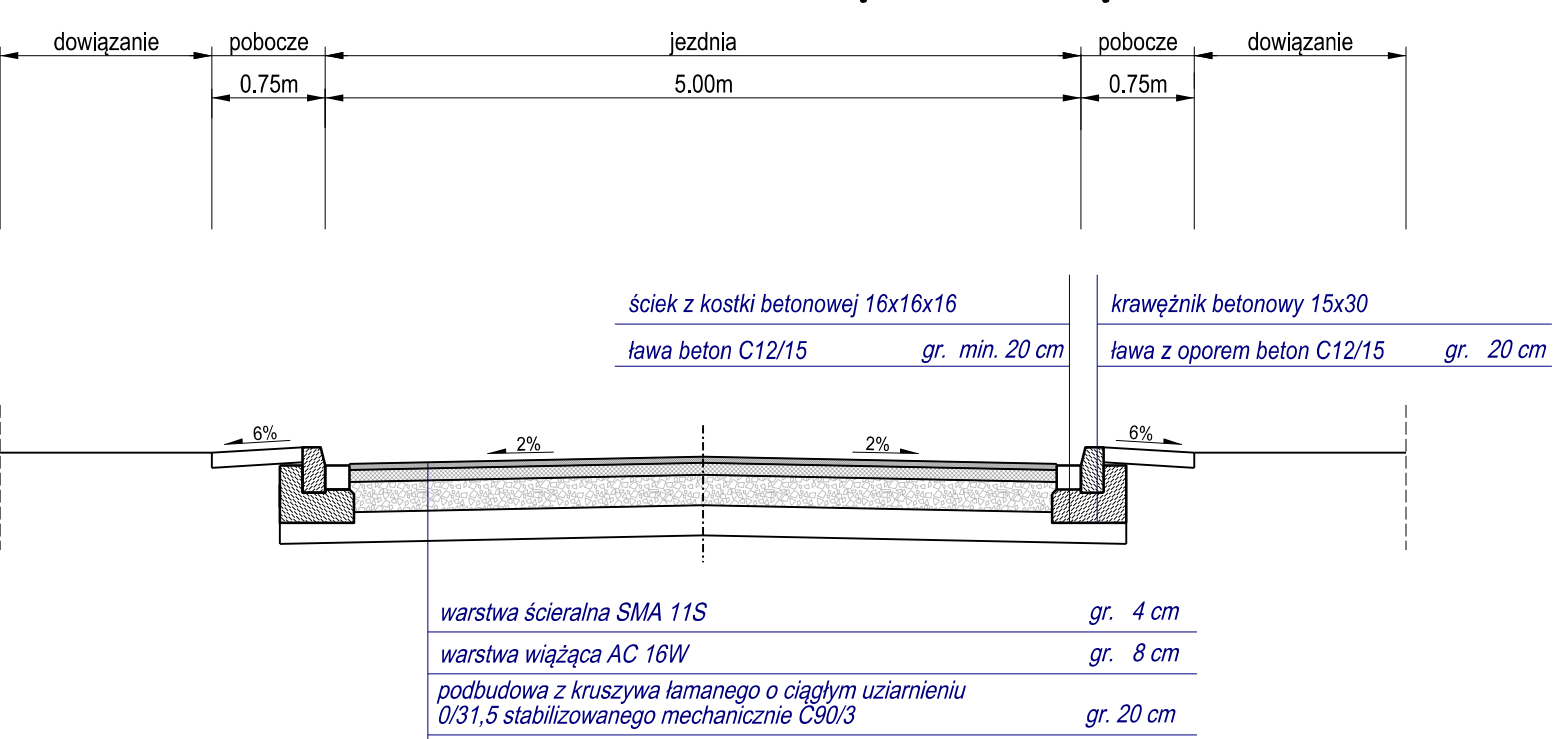


PRZEKRÓJ 7
PRZEKRÓJ PRZESZŁY PRZEZ ZJAZD INDYWIDUALNY

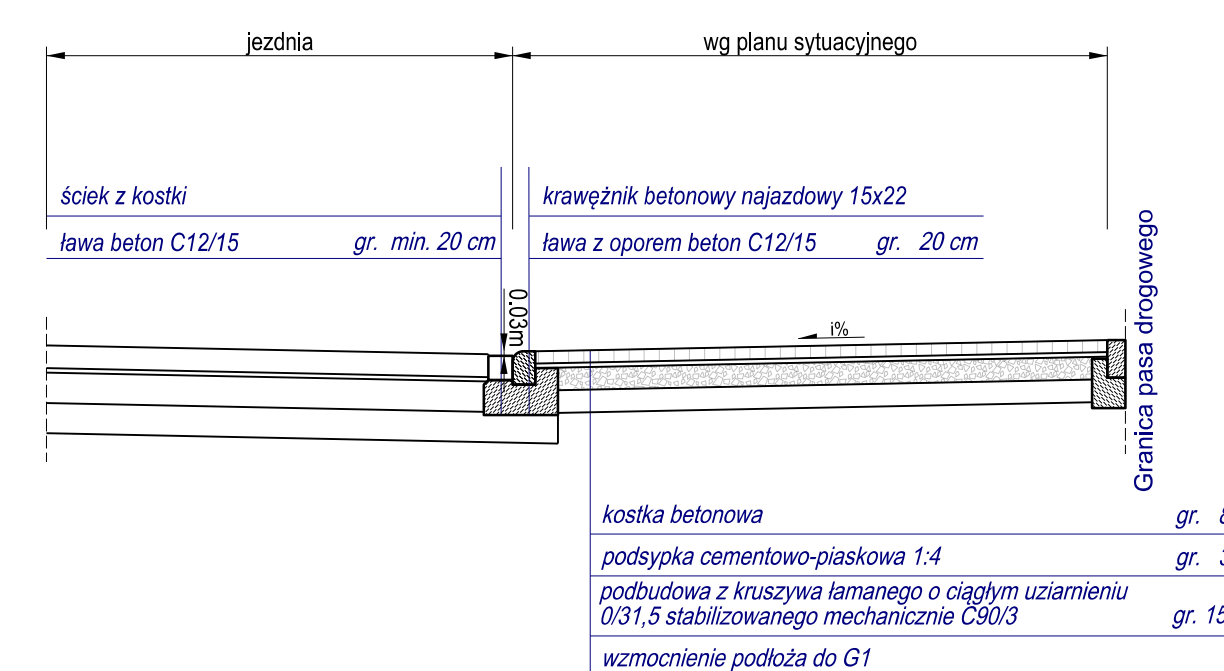


PRZEKRÓJ 8
PRZEKRÓJ PRZESZŁY PRZEZ ZJAZD INDYWIDUALNY

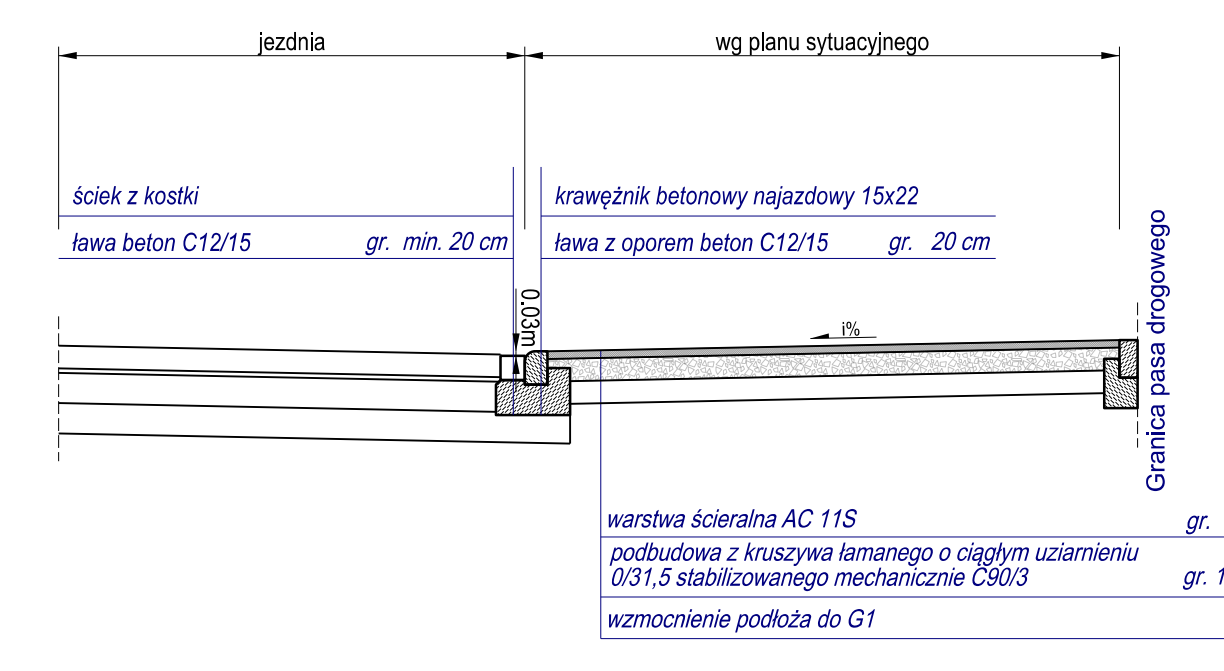

PRZEKRÓJ 9
PRZEKRÓJ PRZESZŁY PRZEZ ZJAZD PUBLICZNY

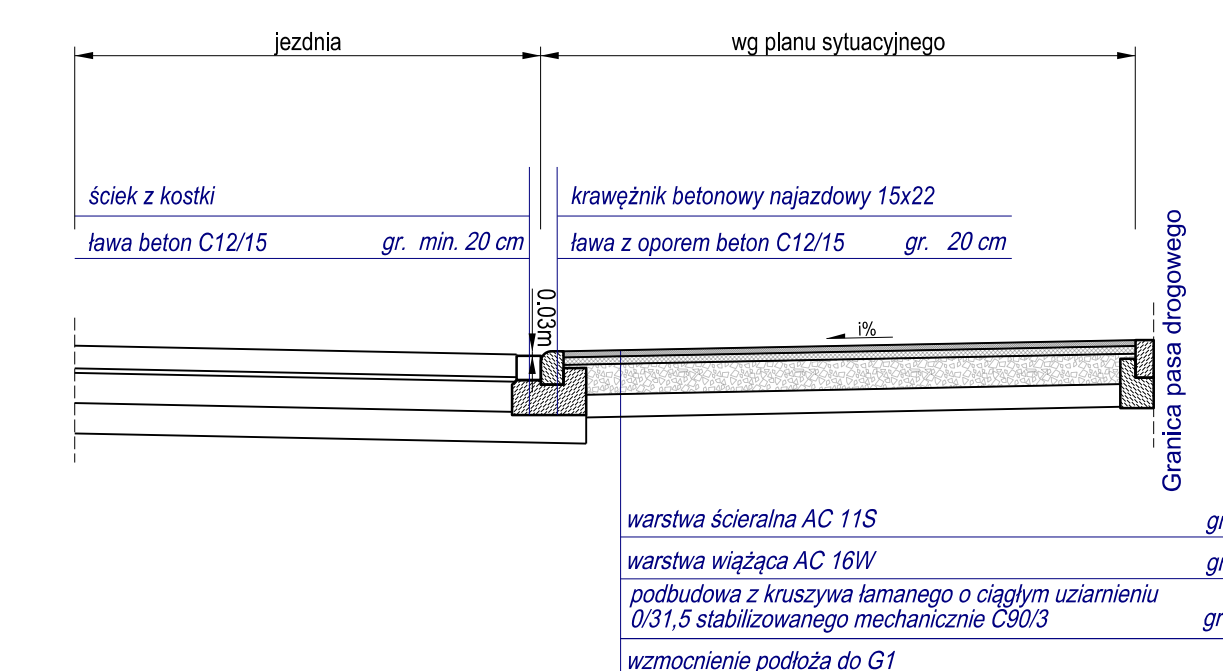

PRZEKRÓJ 10
PRZEKRÓJ PRZESZŁY PRZEZ ZJAZD PUBLICZNY

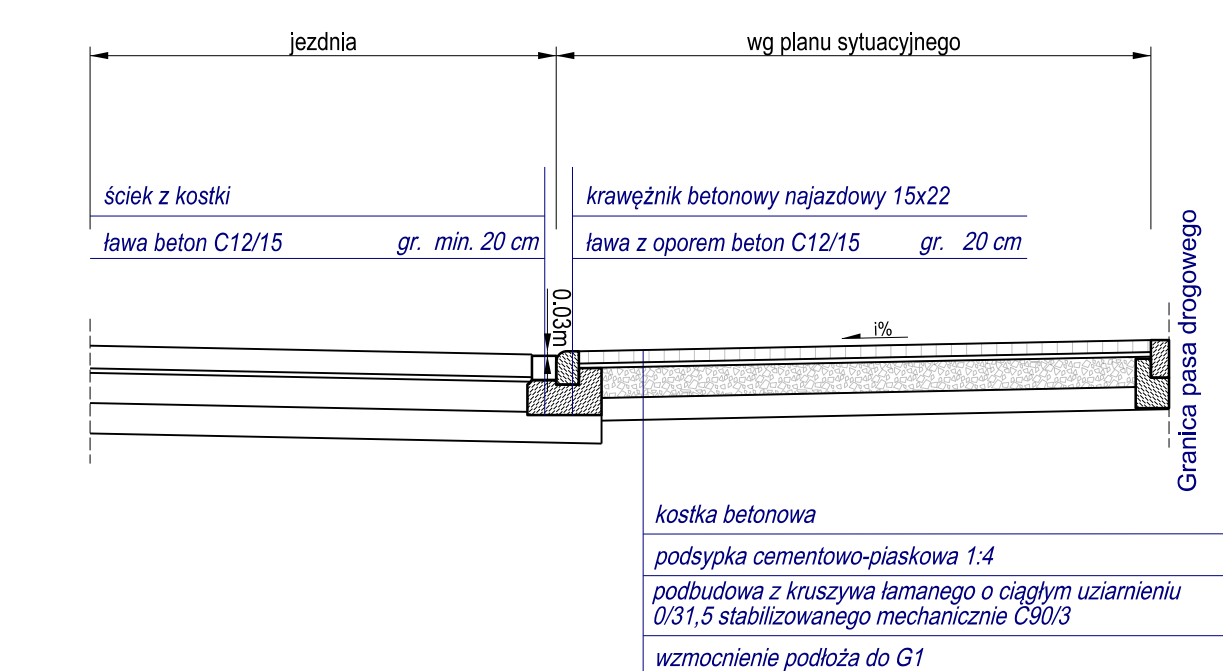

„Przebudowa drogi powiatowej nr 3907F - ul. Słowackiego w Szprotawie”

Stadium: KONCEPCJA PROGRAMOWO-PRZESTRZENNA

Investor: Starostwo Powiatowe w Żaganiu

Jednostka projektowa: PROWAY

Projektant: mgr inż. ZBIGNIEW KOWALSKI

Opis: 1:50

Data opracowania: 16.08.2021

Numer rysunku: 4.1

Nazwa rysunku: PRZEKROJE KONSTRUKCYJNE