WIDOK Z BOKU

WIDOK Z GÓRY

PRZEKRÓJ POPRZECZNY

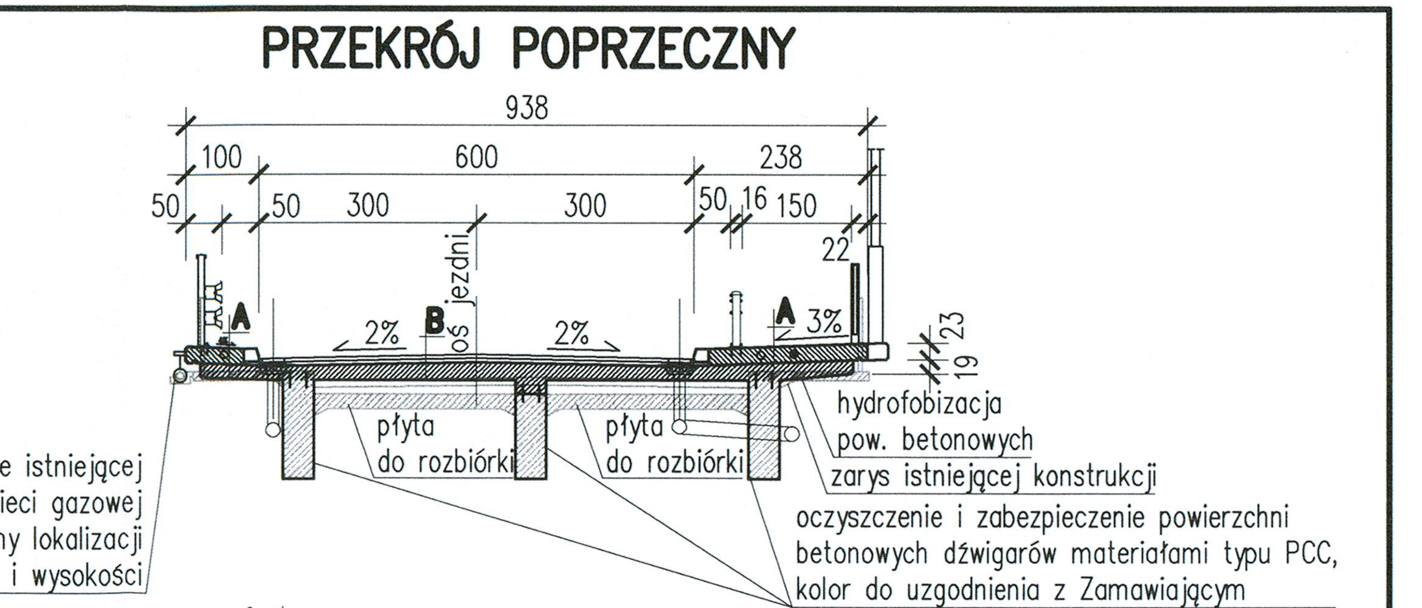

A
- nawierzchnia cienkowarstwowa gr. 5 mm
- kapa chodnikowa B35 gr. min 22 cm
- warstwa ochronna izolacji gr. 0,5 cm
- izolacja termozgrzewalna gr. 0,5 cm
- płyta żelbetowa B35 gr. min 18 cm

B
- warstwa ścieralna SMA 11 gr. 5 cm
- warstwa ochronna MA 11 gr. 4 cm
- izolacja termozgrzewalna gr. 0,5 cm
- płyta żelbetowa gr. min. 18 cm

STAROSTWO POWIATOWE
w ŻARACH
Aleja Jana Pawła II 5
68-200 ŻARY

BIURO PROJEKTÓW I EKSPERTYZ BUDOWNICTWA KOMUNIKACYJNEGO Z. KOKOSZKA
66-004 Zielona Góra ul. Zatonie – Jaśminowa 14 tel. 601789866

PROJEKT BUDOWLANY

Przebudowa mostu drogowego nad rzeką Bóbr w ciągu drogi powiatowej nr 1064F w km 0+440 w m. Żagań na ul. Żelaznej	SKALA 1:100
Projektant: mgr inż. Zbigniew Kokoszka, Uprawnienia konstrukcyjno – projektowe nr 265/94/UW	grudzień 2016
Sprawdzający: mgr inż. Karol Kobiela, Uprawnienia projektowe nr LBS/0003/POOM/11	grudzień 2016
Rysunek ogólny	Nr rys. 2