



Przekrój - sala
gimnastyczna
skala 1:100

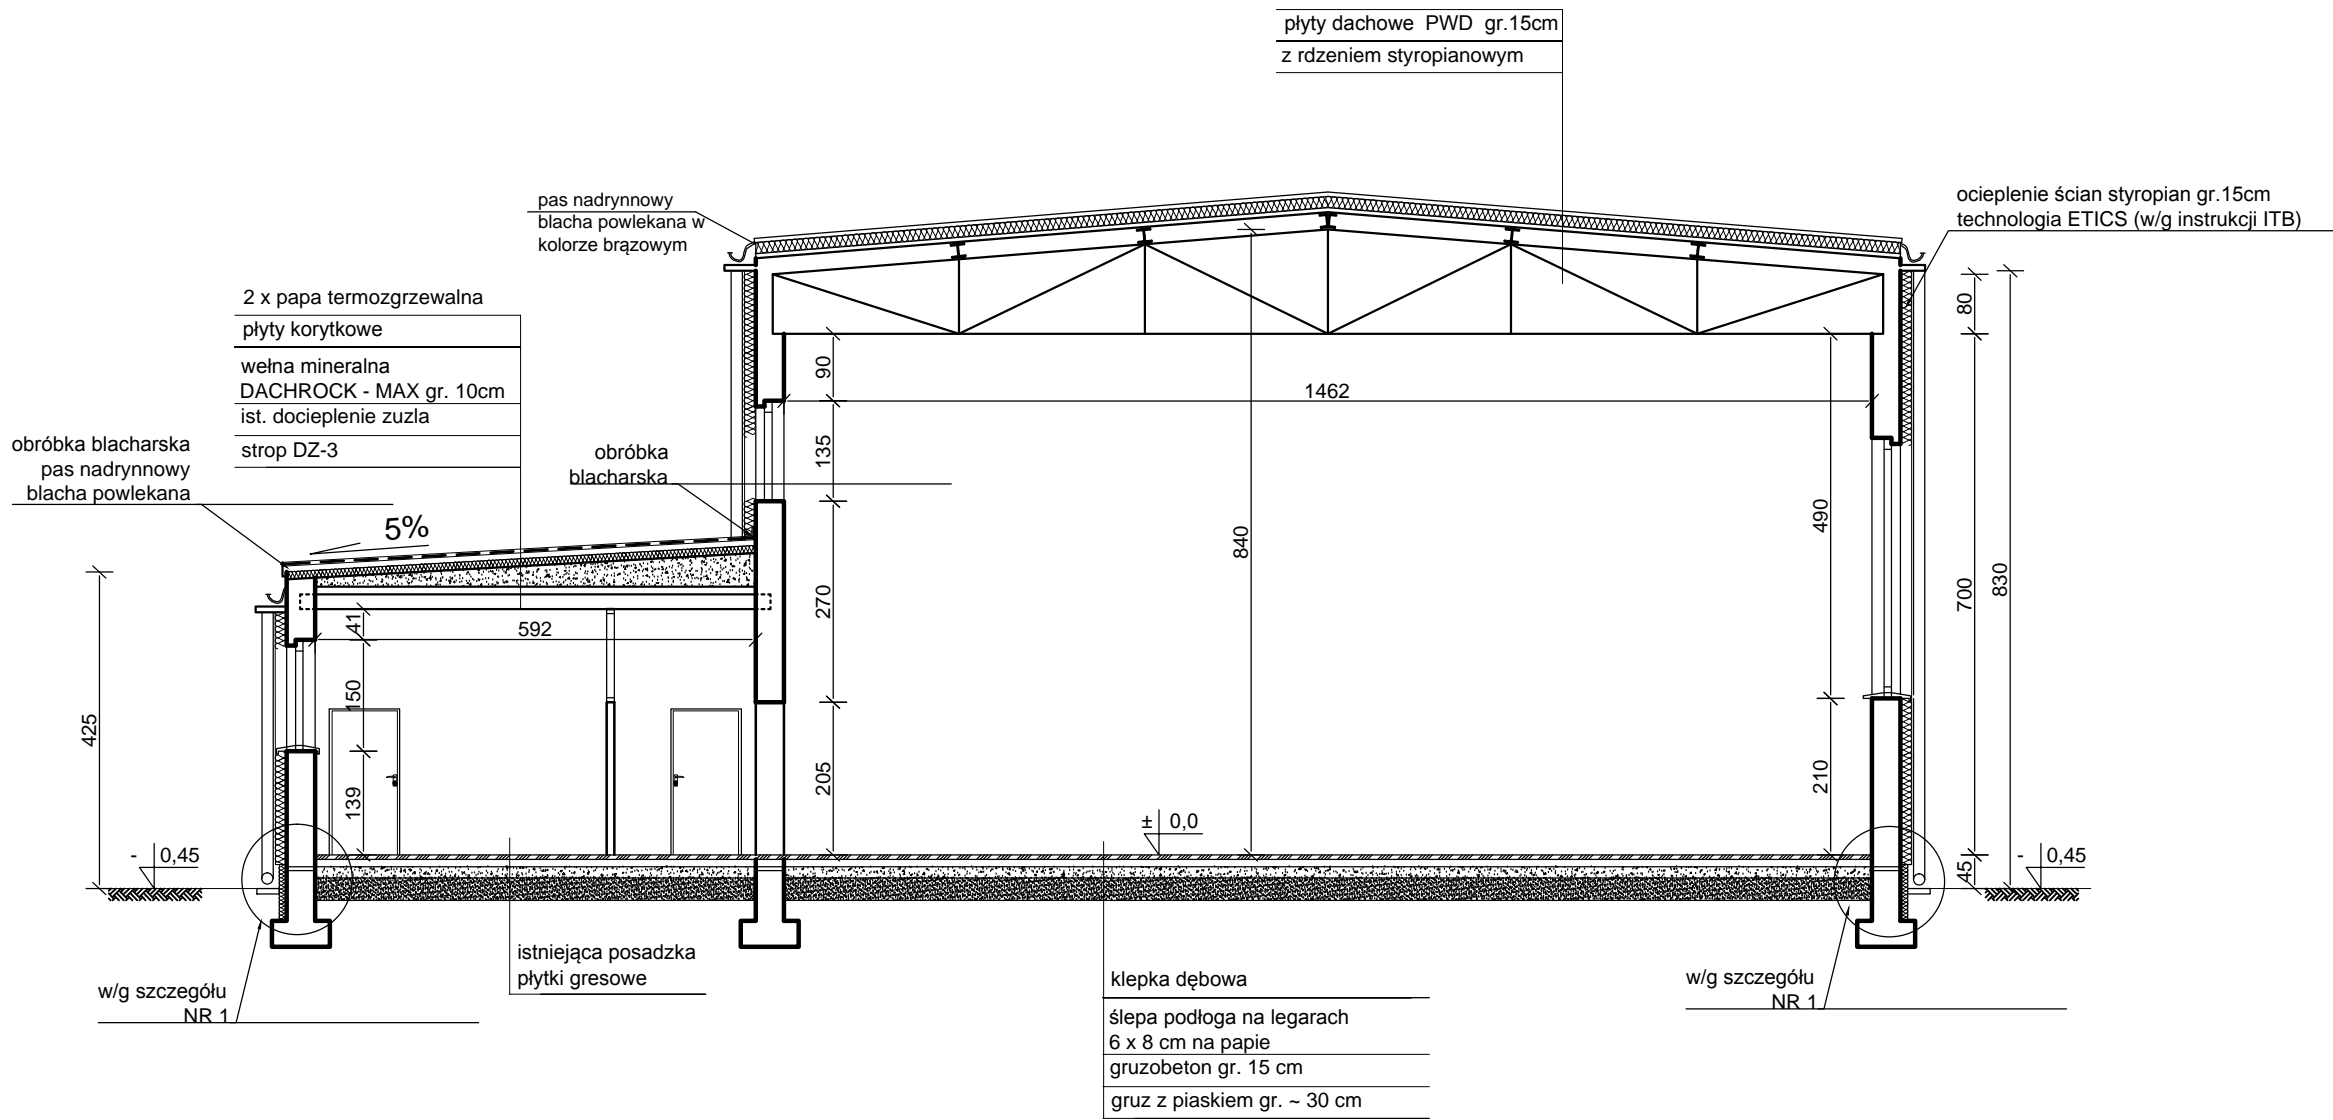

NR 1
SZCZEGÓŁ OCIEPLENIA
STREFY GRUNTOWEJ
SKALA 1:50

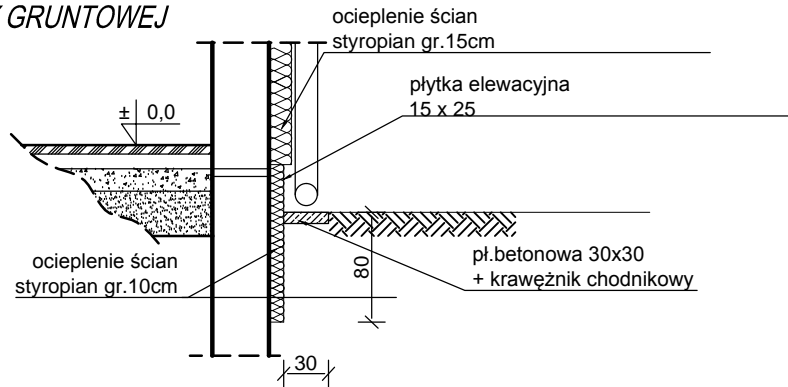

Inwestor :	Starostwo Powiatowe w Żaganiu ul. Dworcowa 39			
Obiekt :	Termomodernizacja zespołu Szkół Technicznych i Licealnych w Żaganiu przy ul. Pomorskiej 7			
Temat :	Przekrój – sala gimnastyczna			
Opracował :	Krzysztof Jasiński	Upr. bud. 88/82/Zg		Rys. nr
Sprawdził :	mgr inż.arch. Maciej Praski	Upr. bud. 2/2001/Gw		Skala 1:100