



ELEWACJE

skala 1:100

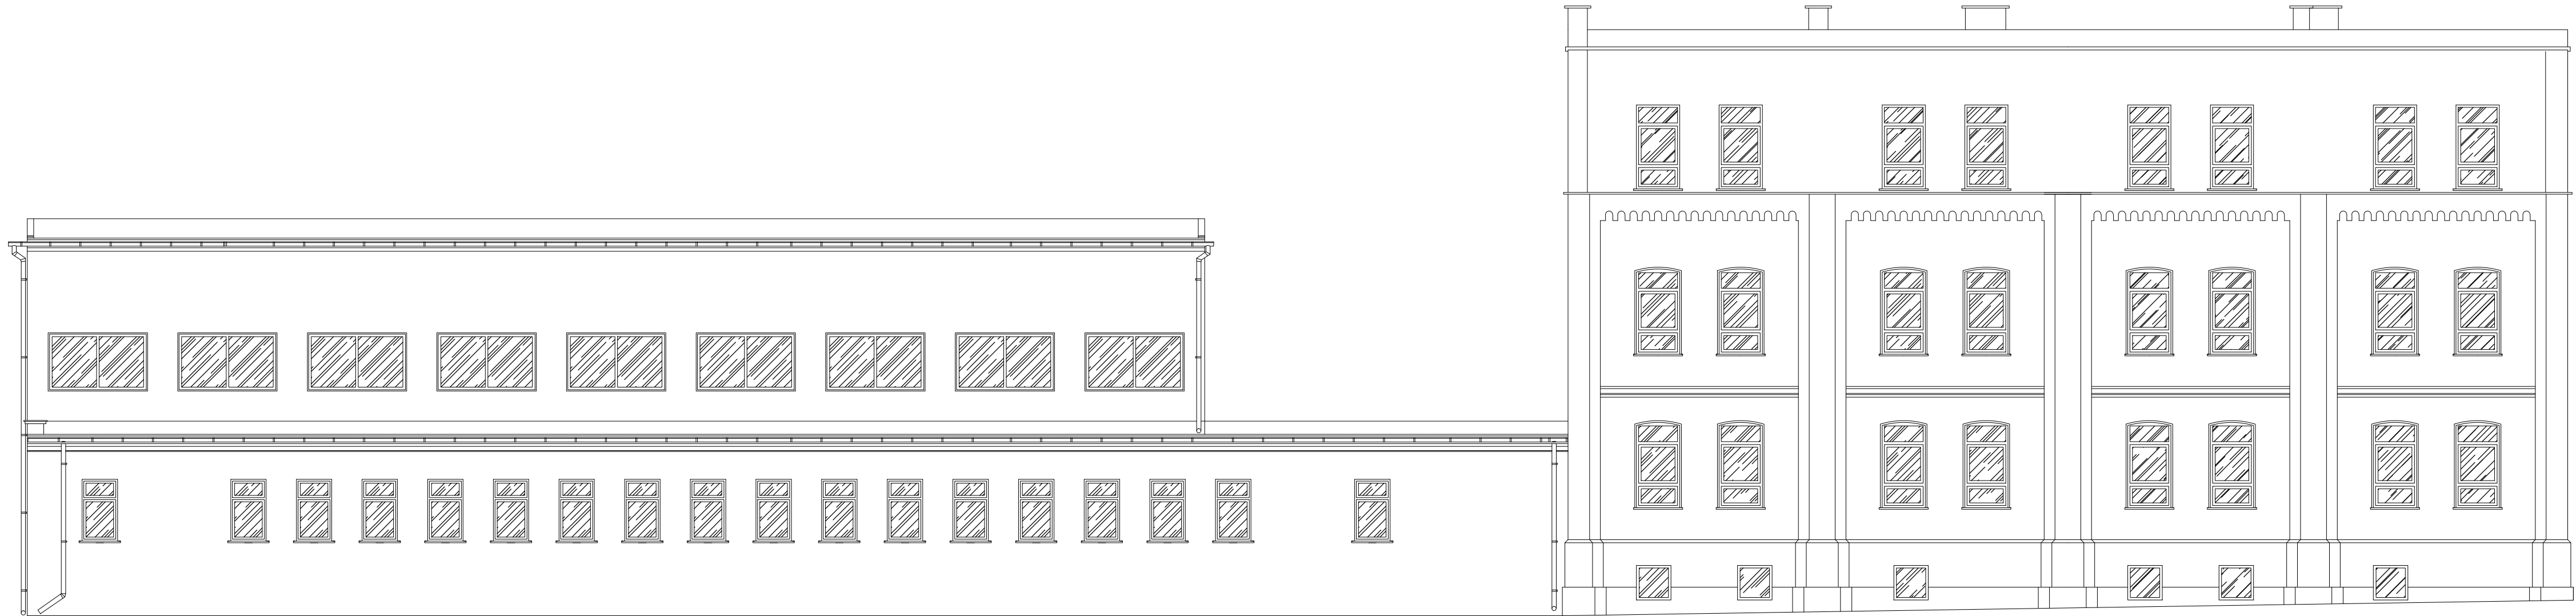

ELEWACJA BOCZNA skala 1:100

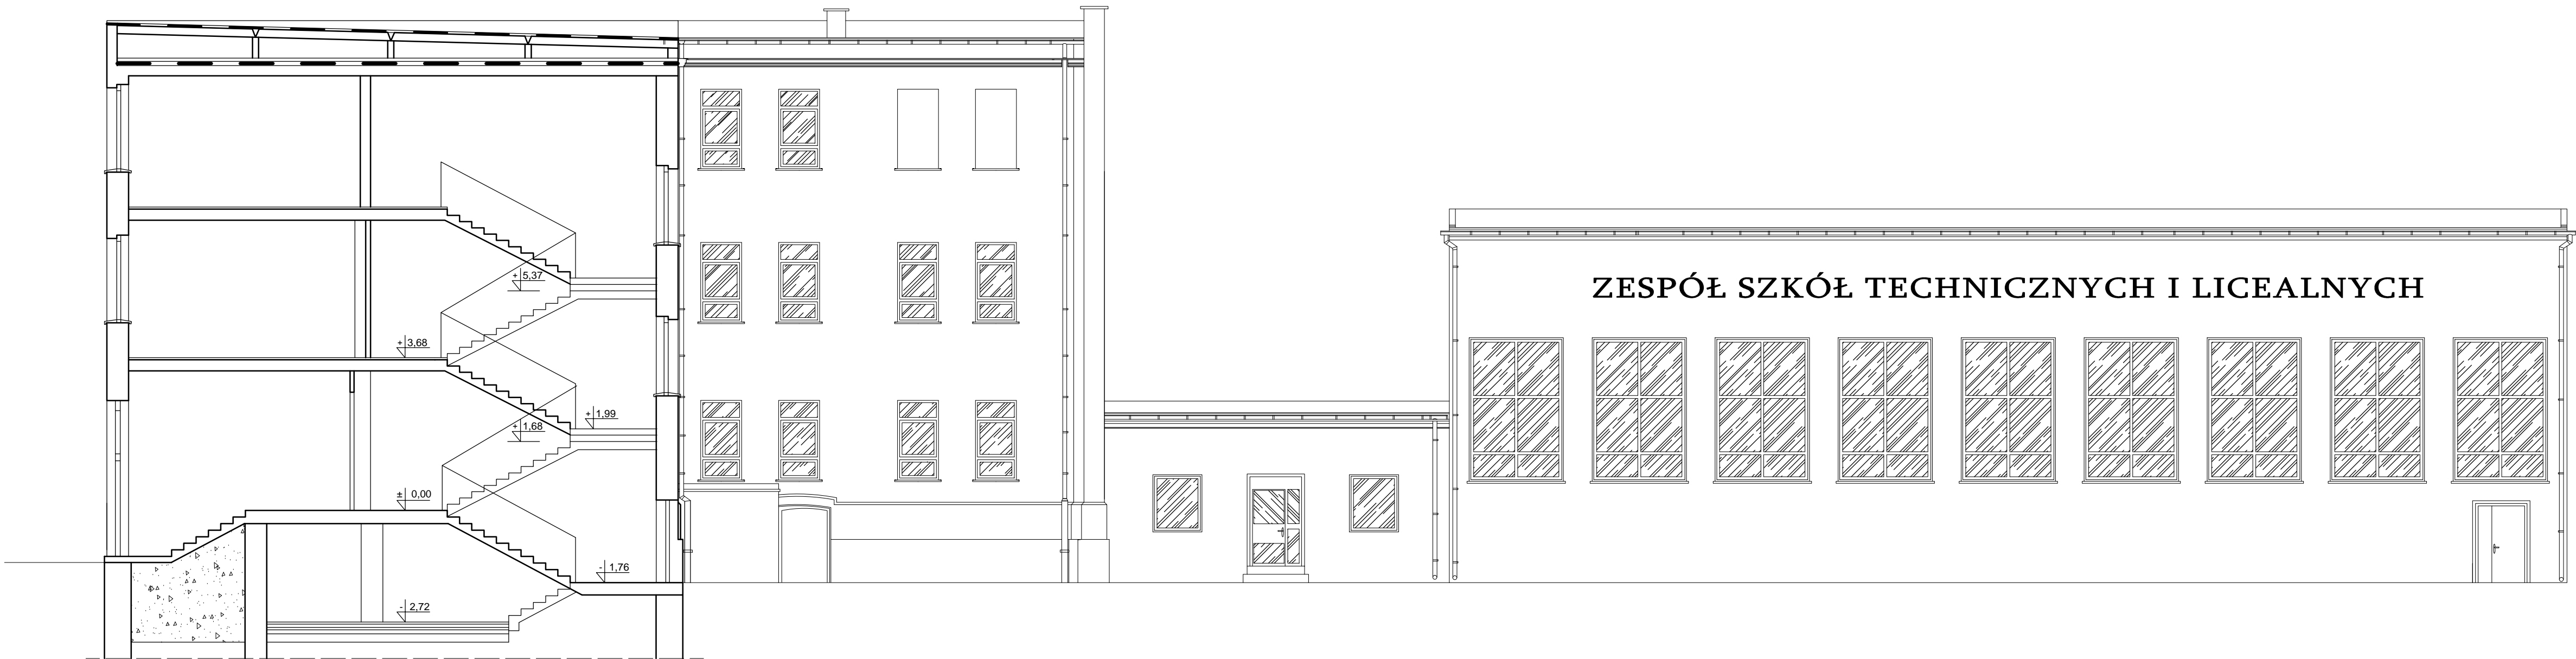

ELEWACJA BOCZNA skala 1:100

Inwestor :	Starostwo Powiatowe w Żaganiu ul. Dworcowa 39			
Obiekt :	Termomodernizacja zespołu Szkół Technicznych i Licealnych w Żaganiu przy ul. Pomorskiej			
Temat :	Elewacje boczne			
Opracował :	Krzysztof Jasinski	Upr. bud. 88/82/Zg		Rys. nr
Sprawdził :	mgr inż.arch. Maciej Pruski	Upr. bud. 2/2001/Gw		Skala 1:100