

dot. modernizacji drogi powiatowej

Uzgodnienie branży elektroenergetycznej  
Nr. 10/2002/2003  
Grupa Energetyczna ENEA S.A.  
Górzelska Góra Rejon Energetyczny Żary  
dokonała uzgodnienia w zakresie sieci  
projektowanej (m. in. linii 10 kV) z  
zgodnie ze stanem na dzień 20.01.2003  
z następującymi uwagami: bez uwag  
Uzgodnienie ważne jest 1 rok.

PROJEKTOWANA NAW. Z BETONU ASF.  
PROJEKTOWANE CHODNIKI Z KOSTKI BRUKOWEJ gr. 6 cm (szara),  
PROJEKTOWANE ZJAZDY Z KOSTKI BRUKOWEJ gr. 6 cm (czerwonej),  
PROJEKTOWANA ZIELEŃ,  
PROJEKTOWANE OZNAKOWANIE PIONOWE,  
ISTNIEJĄCE OZNAKOWANIE PIONOWE.


|  |                                |
|--|--------------------------------|
| ZAKŁAD BUDOWY DRÓG I MOSTÓW<br>"BEMARK"  | 1.                             |
| 68-300 LUBSKO, UL. BUDOWLANYCH 4.<br>MODERNIZACJA DR. POW. NR.<br>NR. 49 - 558<br>W m. RUDAWICA. |                                |
| OBIEKT   |                                |
| NAZWA RYS.   | PLAN SYTUACYJNY.               |
| DATA:  | 12. 2002 R.                    |
| PODPISY:   |                                |
| AUTOR:   | inż. Eugeniusz<br>Śmiełkowski. |
| OPRACOWAŁ  | Marek<br>Kuśmierczyk.          |
| SKALA:   | 1:500                          |

# MAPA SYTUACYJNO-WYSOKOŚCIOWA skala 1:500 do celów projektowych

powiat Żagań  
gmina ŻAGAŃ  
wieś RUDAWICA

USŁUGI GEODEZYJNE  
I KARTOGRAFICZNE  
Bartusz HODOWANY  
ul. Liśka 5a/9, 68-00 Żagań  
tel. 091-492-24-55, fax 091-492-24-76  
e-mail: hodowany@wp.pl  
Niniejsza mapa jest dziełem geodezyjnym  
i nie może być używana do celów  
niezwiązanych z geodezją.  
Zagranicą 11/11/02

Starostwo Powiatowe w Żaganiu  
Wydział Geodezji, Kartografii i Inżynierii  
Wskazano odcinki drogi powiatowej  
polegające na drodze powiatowej nr 49-558  
w m. R. Rudawica. Wskazano również  
dotychczasowe granice działek i  
Niniejsza mapa jest dziełem geodezyjnym  
i nie może być używana do celów  
niezwiązanych z geodezją.  
Zagranicą 11/11/02

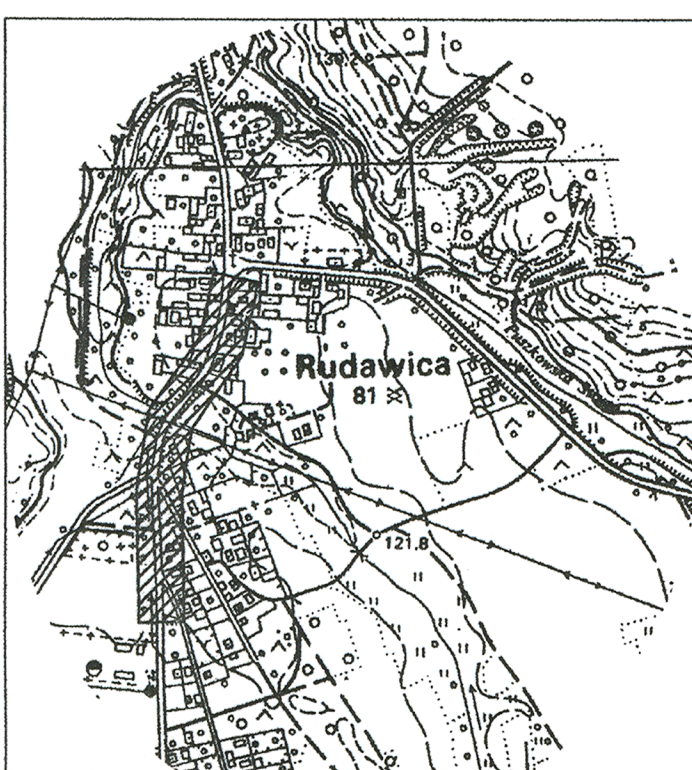

Dz. zam. 699/2002 KERG 1788-4/2002 Żagań, 12.11.2002r.

projektowana sieć