


SZCZEGÓŁ DYLATACJI

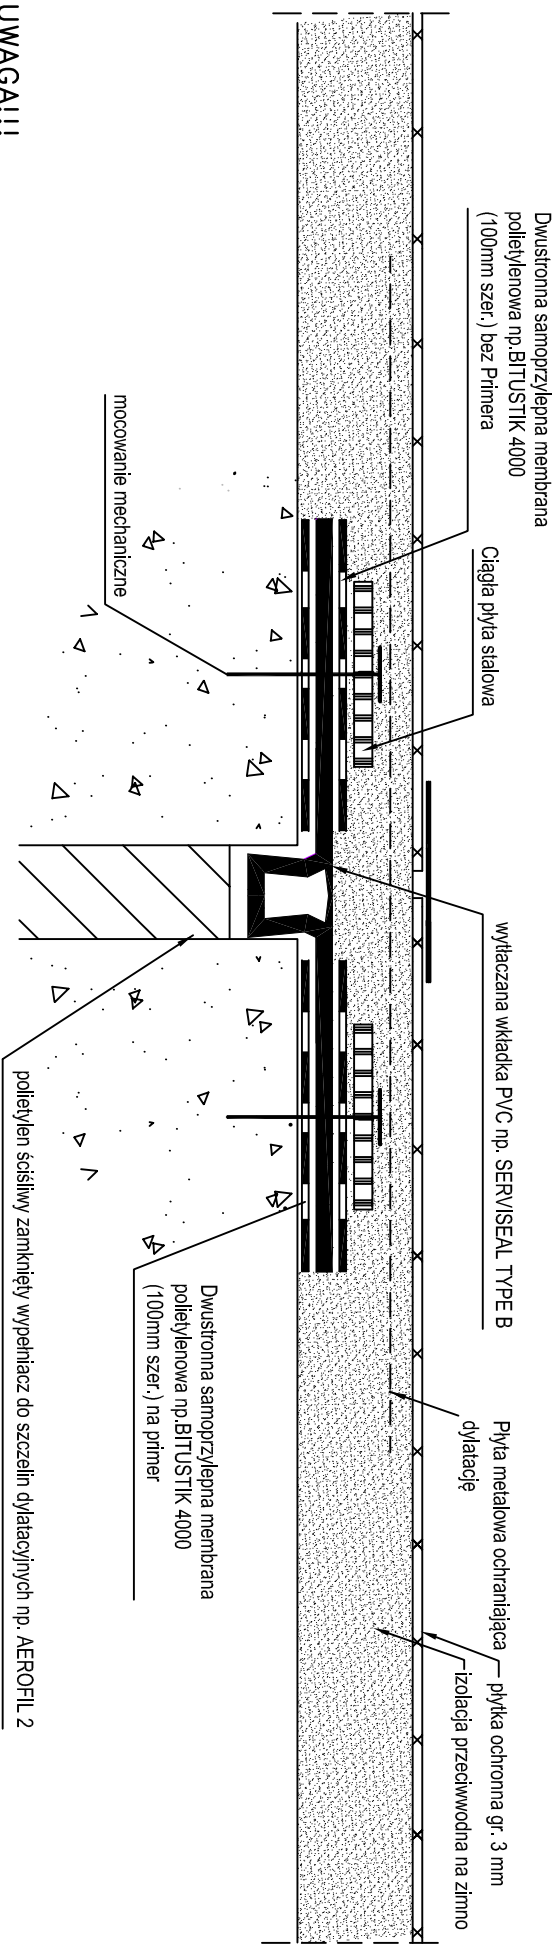

UWAGA!!!

Po wykonaniu prac rozbiórkowych należy zwyfikować założenia projektowe i konieczne zmiany uzgodnić z projektantem.
Dopuszcza się inne rozwiązanie konstrukcyjne zaakceptowane przez Inżyniera

BIURO PROJEKTÓW I EKSPERTYZ BUDOWNICTWA
KOMUNIKACYJNEGO Z. KOKOSZKA
66-004 Zatonie, ul. Jaśminowa 14 tel. 601789866

PROJEKT WYKONAWCZY

SKALA

Przebudowa mostów na rzece Bóbr i kanale rzeki Bóbr
w ciągu drogi powiatowej nr 1062F w km 0+310 i 0+348
w miejscowości Szprotawa

Projektant: mgr inż. Zbigniew Kokoszka	
Uprawnienia konstrukcyjno – projektowe nr 265/94/UW	grudzień 2013
Sprawdzający: mgr inż. Karol Kobiela	
Uprawnienia projektowe nr LBS/0003/POOM/11	grudzień 2013

Szczegół dyktacji

Rys. nr 11