


**ZAKŁAD OPIEKI ZDROWOTNEJ W ŻAGANIU
(105 SZPITAL)
ZAPLECZE LABORATORIUM
RZUT POZIOMY - INWENTARYZACJA
1:50**

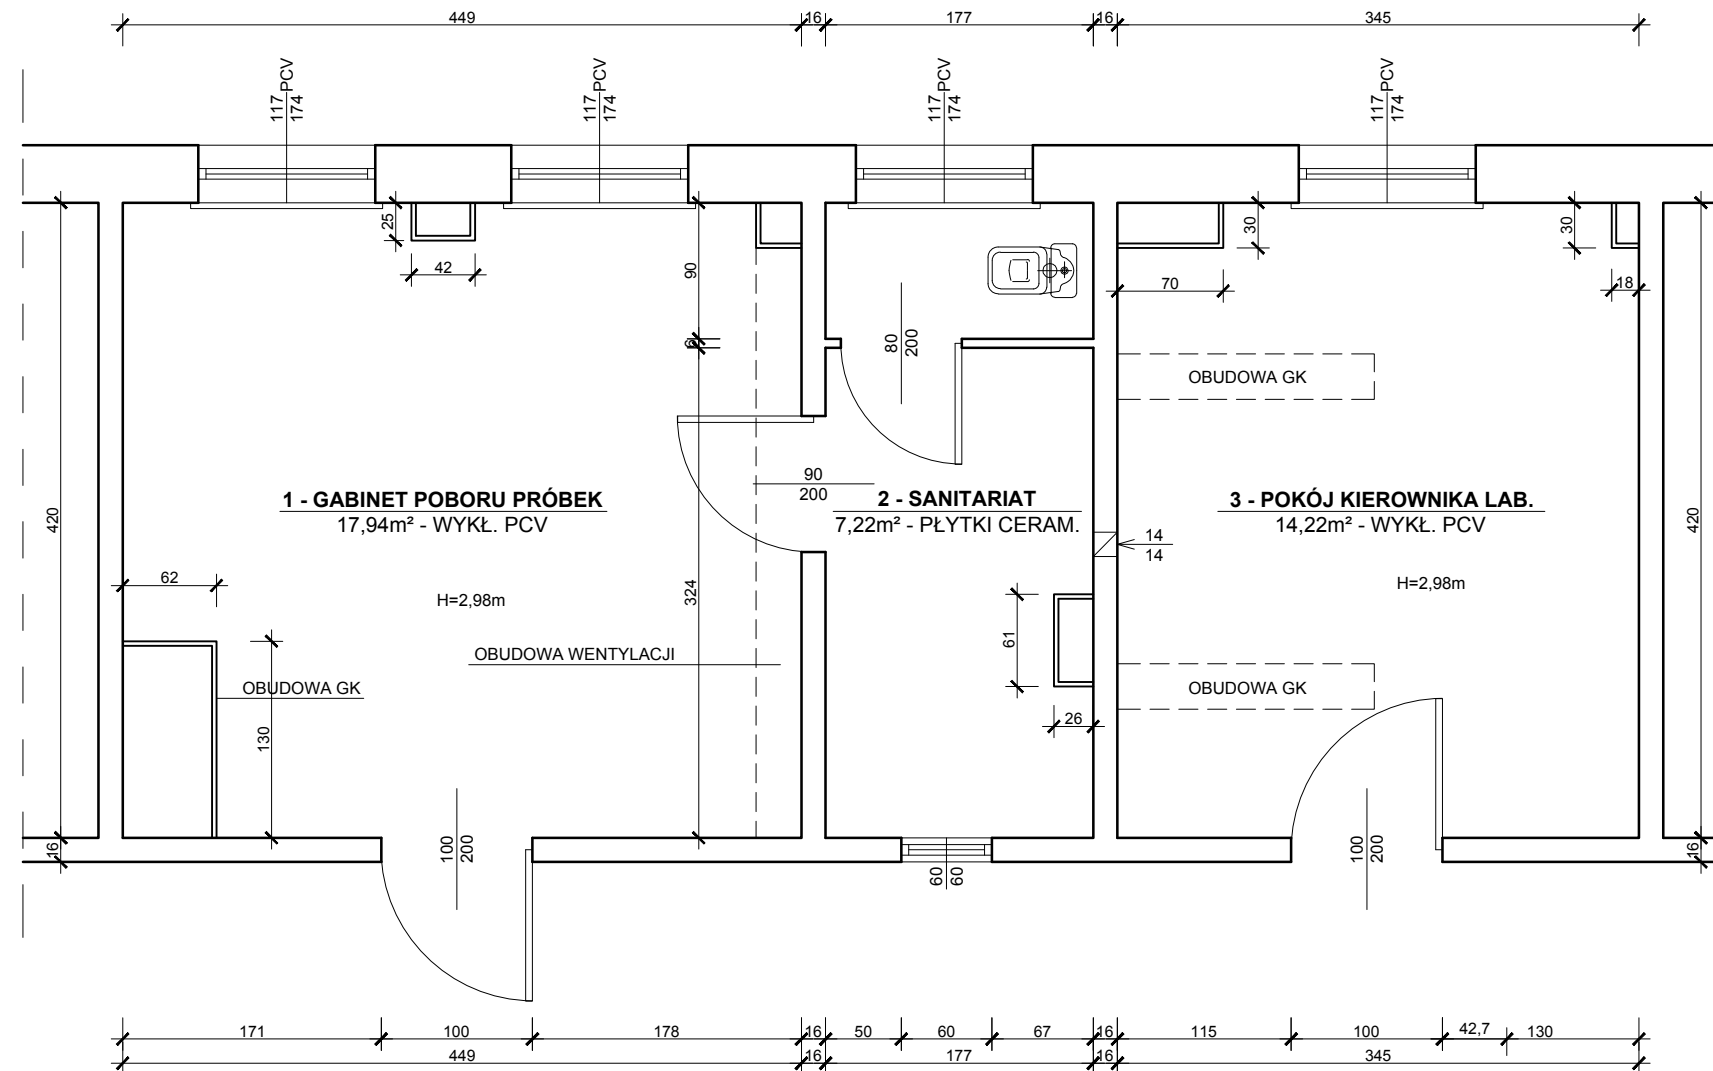

Powiat Żagański ul. Dworcowa 39, 68-100 Żagań			
Zadanie	Remont pomieszczeń punktu poboru krwi i zaplecza laboratorium Żagań, ul. Żelazna, działka ewid. nr 1022		
Temat	Zaplecze laboratorium - rzut poziomy - inwentaryzacja	Skala 1 : 50	Data: Maj 2017r.
Projektant	Krzysztof Jasiński upr. 88/82/Zg		Rys. Nr 2