


Rzut przyziemia - sala
gimnastyczna

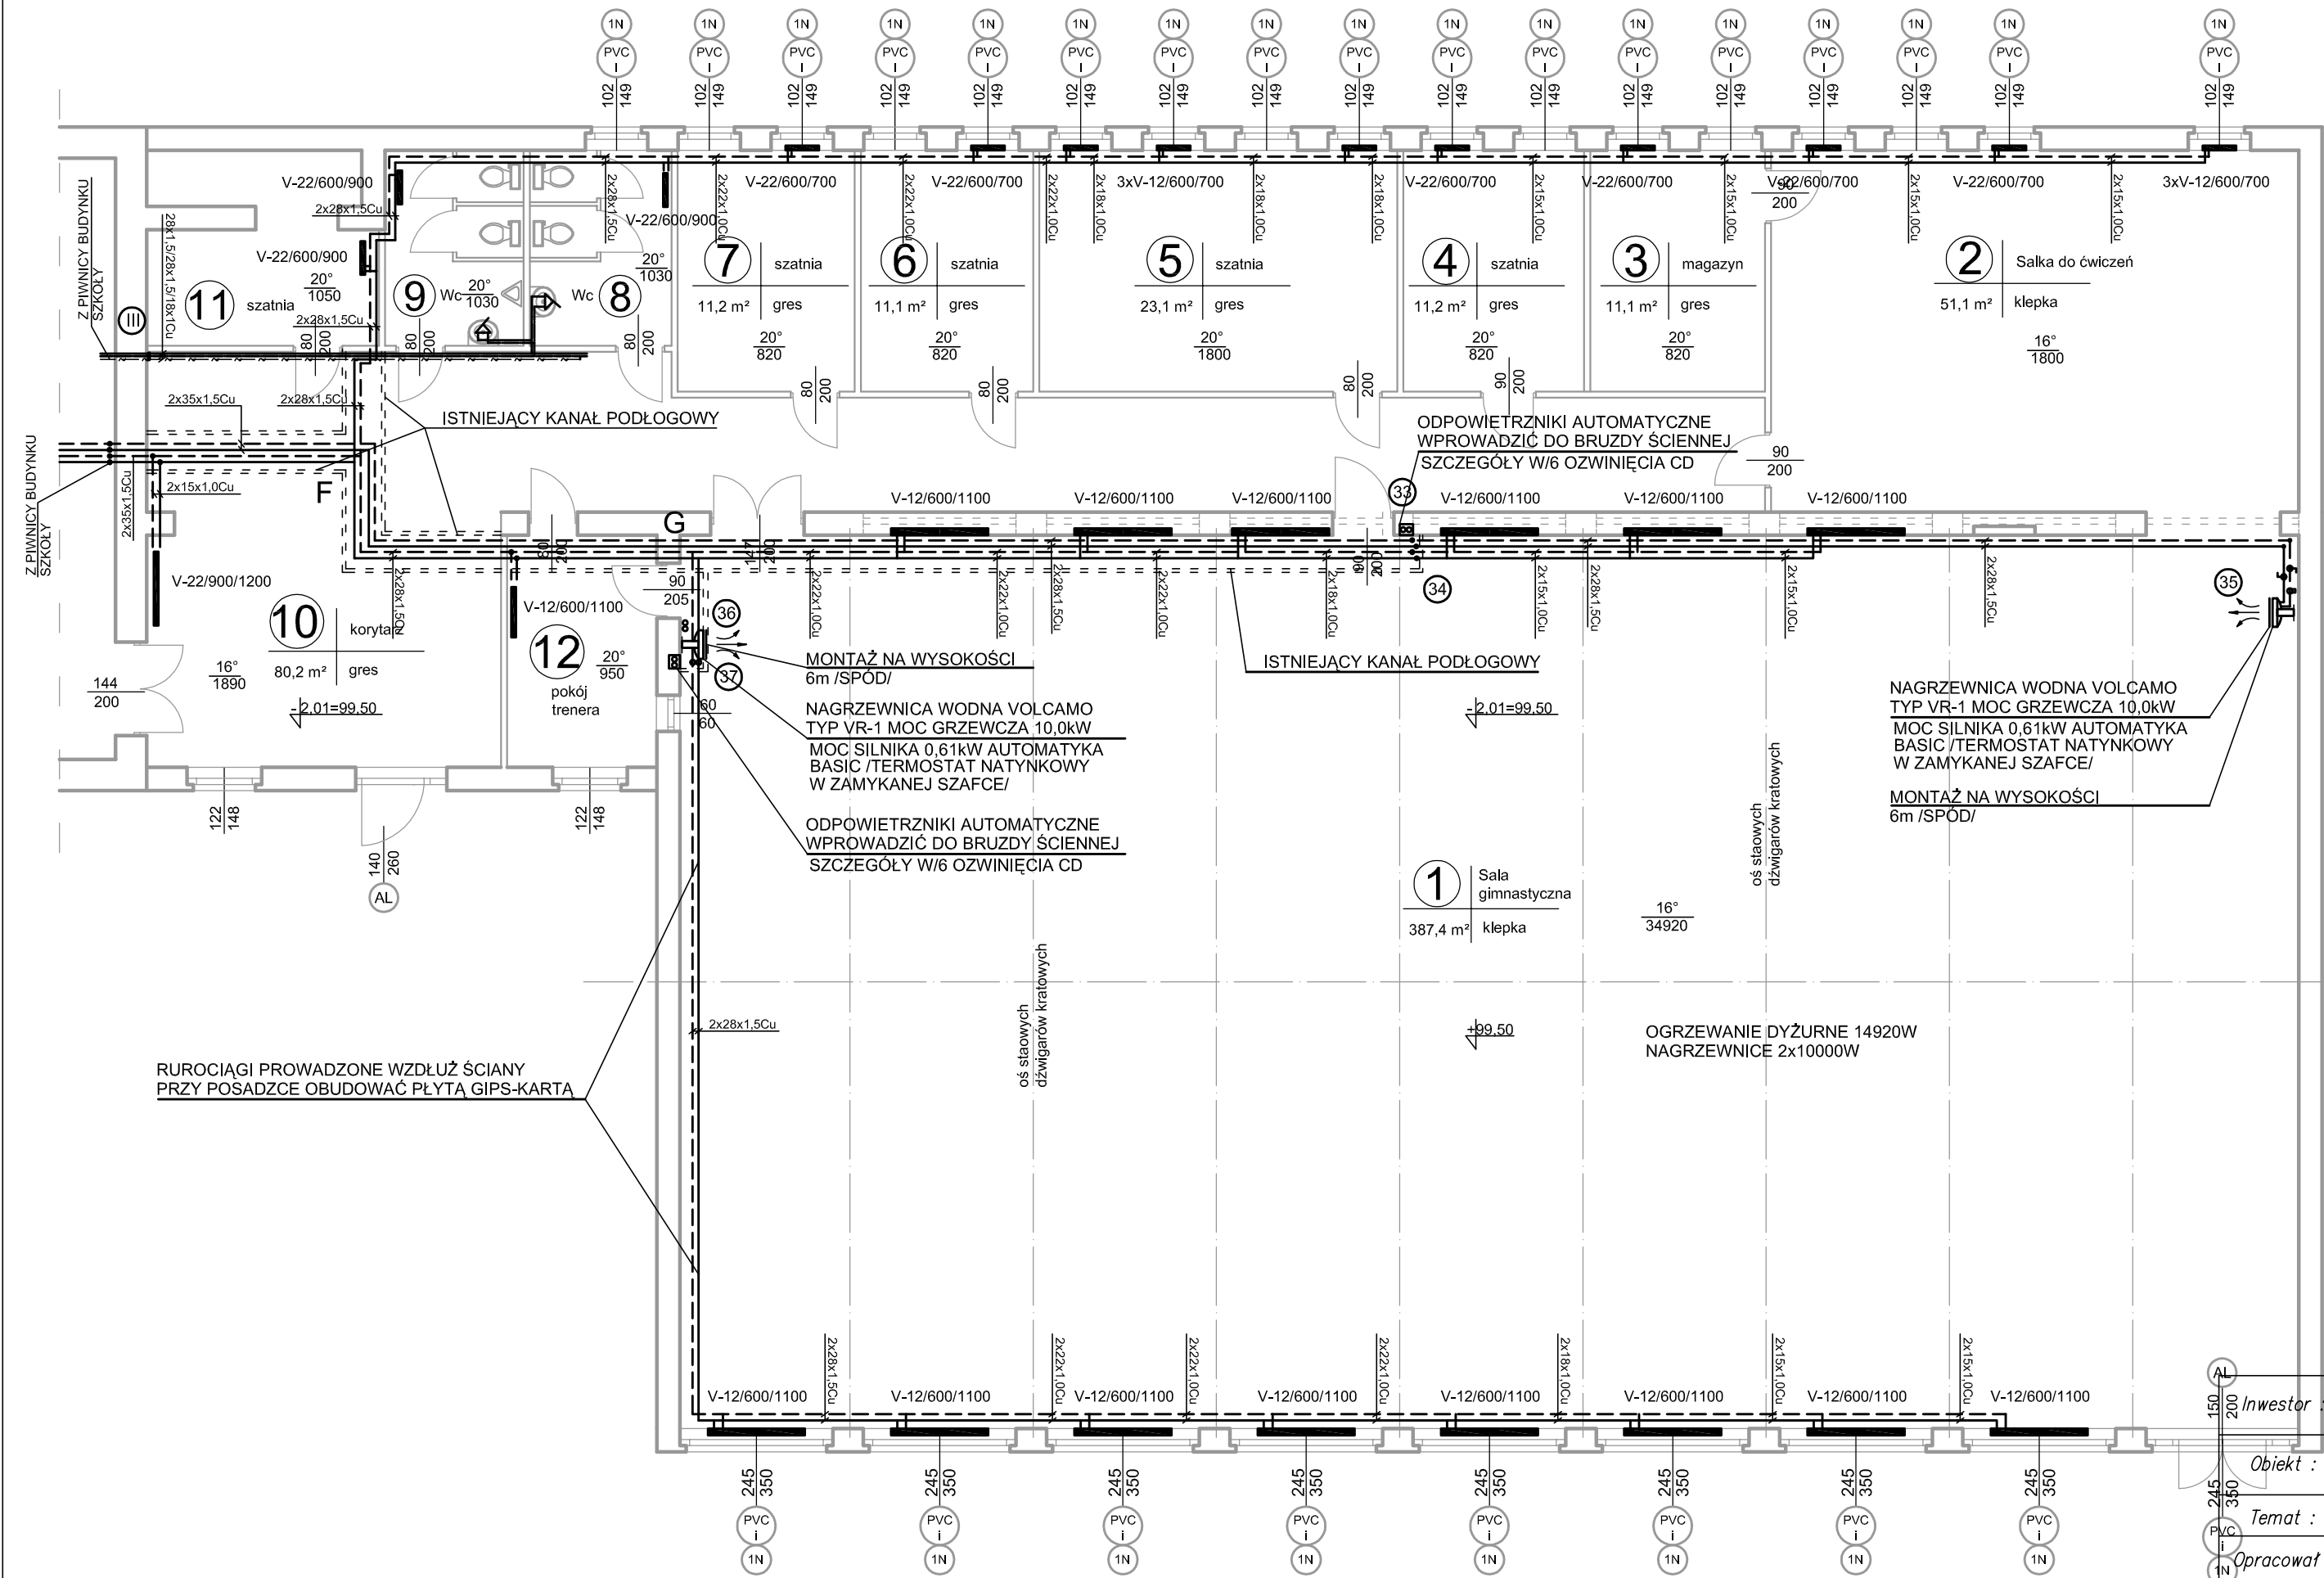

ZESTAWIENIE POMIESZCZEŃ

1	Sala gimnastyczna
387,4 m²	klepka
2	Salka do ćwiczeń
51,1 m²	klepka
3	Magazyn
11,1 m²	gres
4	Szatnia
11,2 m²	gres
5	Szatnia
23,1 m²	gres
6	Szatnia
11,1 m²	gres
7	Szatnia
11,2 m²	gres
8	Wc
7,4 m²	gres
9	Wc
7,4 m²	gres
10	Korytarz
80,2 m²	gres
11	Szatnia
10,9 m²	gres
12	Pokój trenera
9,3 m²	gres

OZNACZENIA :

- PVC i 1N Istniejące okno PVC
Nawiewnik ciśnieniowy
AL Drzwi aluminiowe
brąz profil ciepły

Starostwo Powiatowe w Żaganiu ul. Dworcowa 39

Termomodernizacja zespołu Szkół Technicznych i
Licealnych w Żaganiu przy ul. Pomorskiej, dz nr 991

Rzut parteru sali gimnastycznej – instalacja CO i wody ciepłej

tech Tadeusz Buśko
specjalność instalacyjno-inżynierska

inż. Sergiusz Fahner
specjalność instalacyjno-inżynierska

Upr. bud.
180/77/Zg

Upr. bud.
1/89/Zg

Rys.
nr CO-6

Skala
1:100

ERROR: syntaxerror
OFFENDING COMMAND: --nostringval--

STACK:

```
/Title  
( )  
/Subject  
(D:20100401135029+02'00')  
/ModDate  
( )  
/Keywords  
(PDFCreator Version 0.9.5)  
/Creator  
(D:20100401135029+02'00')  
/CreationDate  
(kadm)  
/Author  
-mark-
```