



PRZEKRÓJ PRZESZ JEZDNIĘ - DROGA POWIATOWA NR 1081F

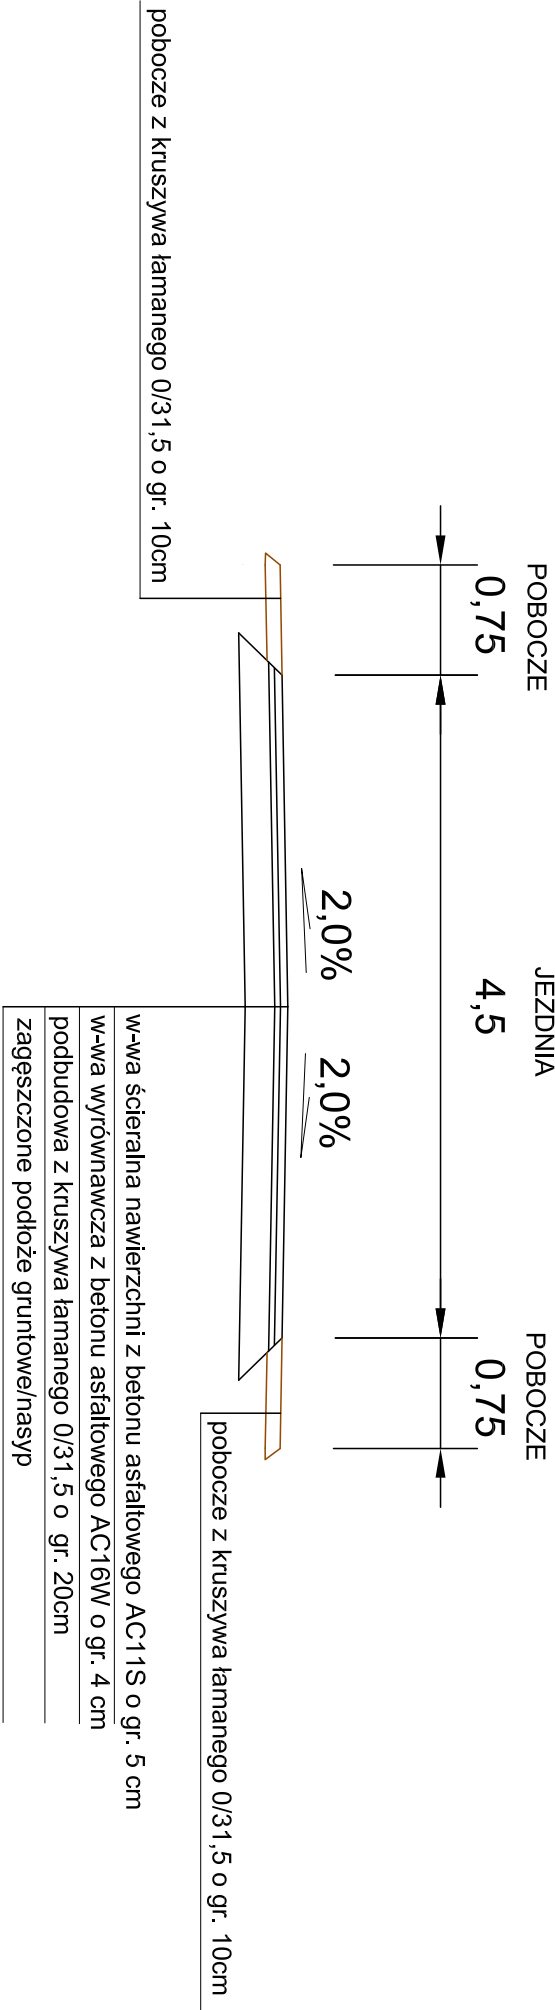

PRZEKRÓJ PRZES JEZDNIĘ I ZJAZD - DROGA POWIATOWA NR 1081F

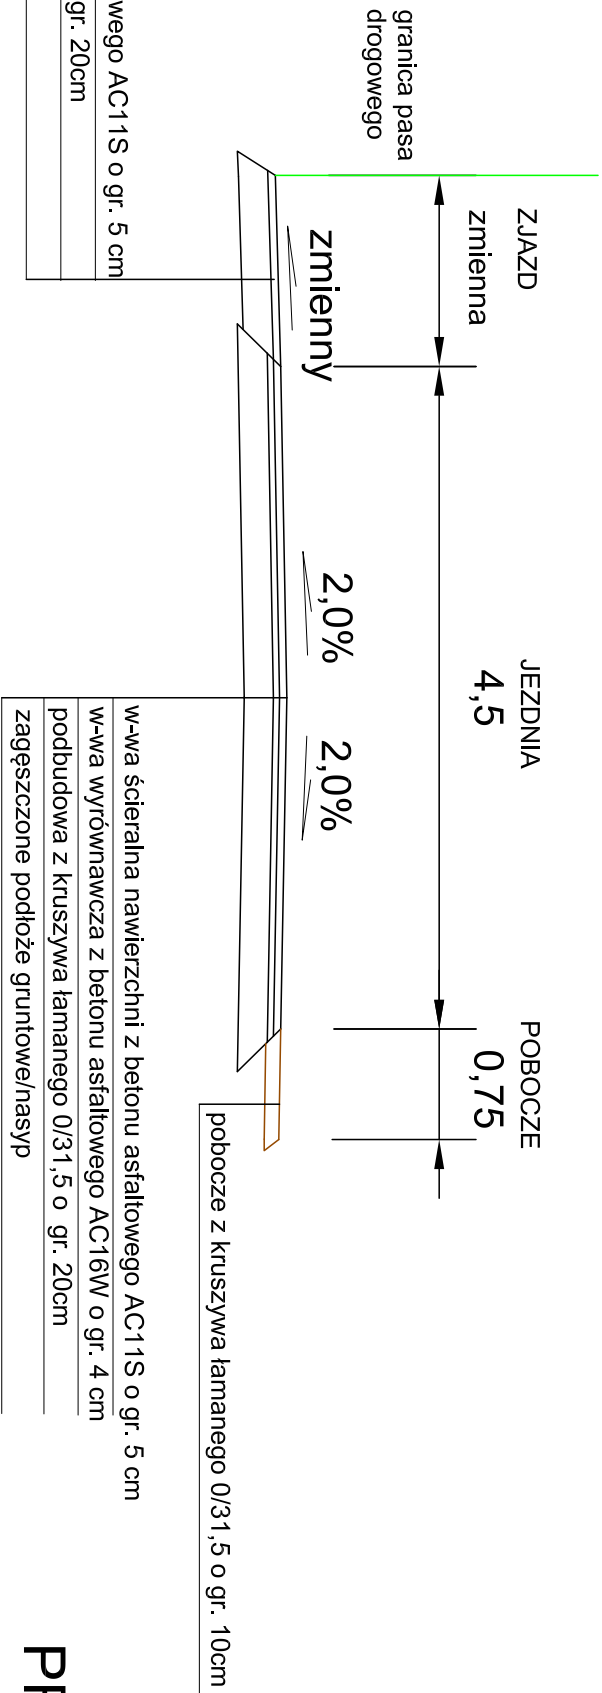

UWAGA

Dopuszcza się zmianę spadku jezdni dwustronnego na jednostronny w zależności od warunków terenowych.

PRZEKROJE NORMALNE

PRZEBUDOWA DROGI DOJAZDOWEJ DO GRUNTÓW ROLNYCH- ULICA POLNA W MIEJSCOWOŚCI WYMIARKI			
INWESTOR	Powiat Żagański ul. Dworcowa 39 68 - 100 Żagań		NUMER RYSUNKU
PROJEKTANT	mgr inż. Daniel Sadowski		
SKALA RYSUNKU	1 : 50		
DATA OPRACOWANIA	LUTY 2017		
2.1			