



PRZEKRÓJ PRZEZ JEZDNIĘ - DROGA GMINNA (dz 308/2)

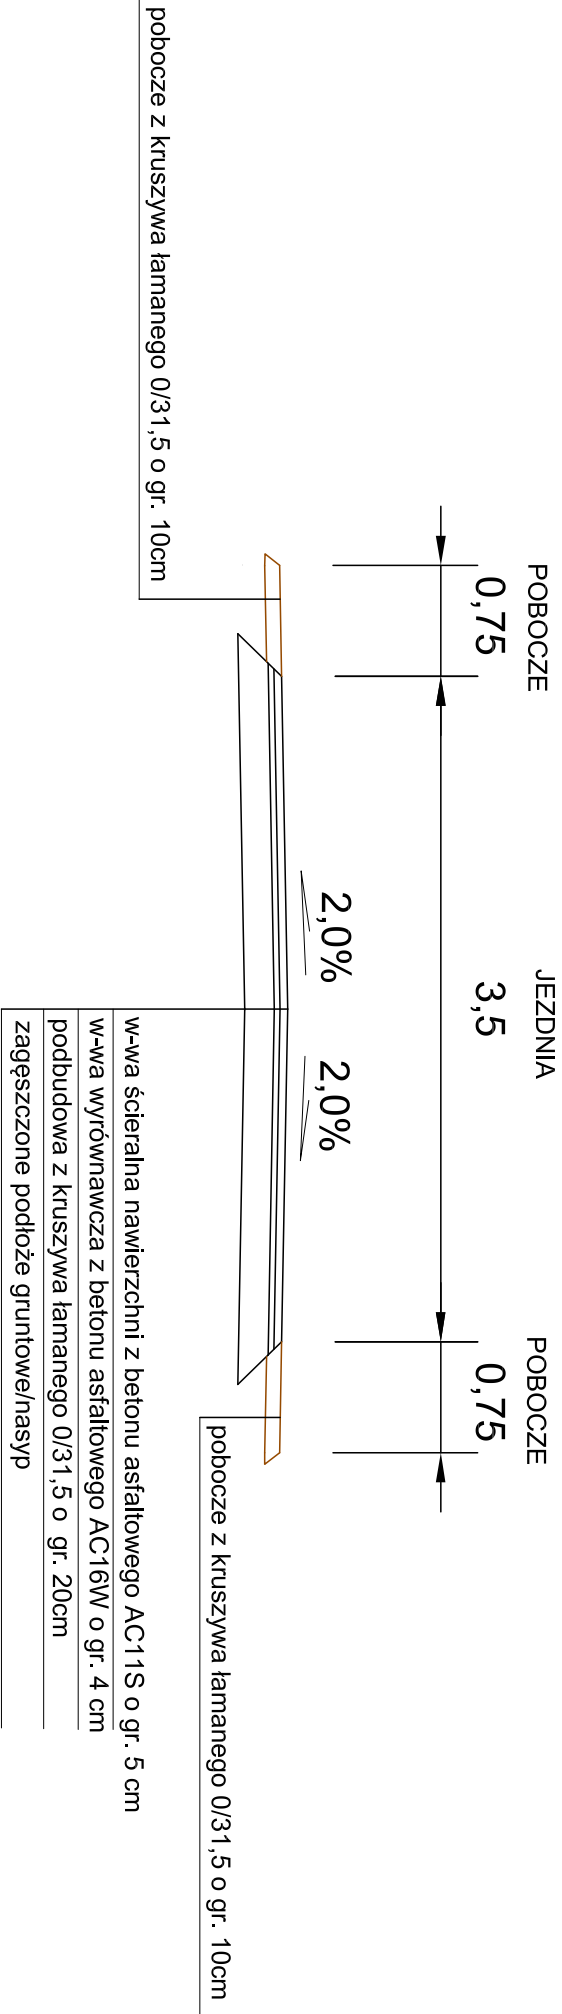

PRZEKRÓJ PRZEZ JEZDNIĘ I ZJAZD - DROGA GMINNA (dz 308/2)

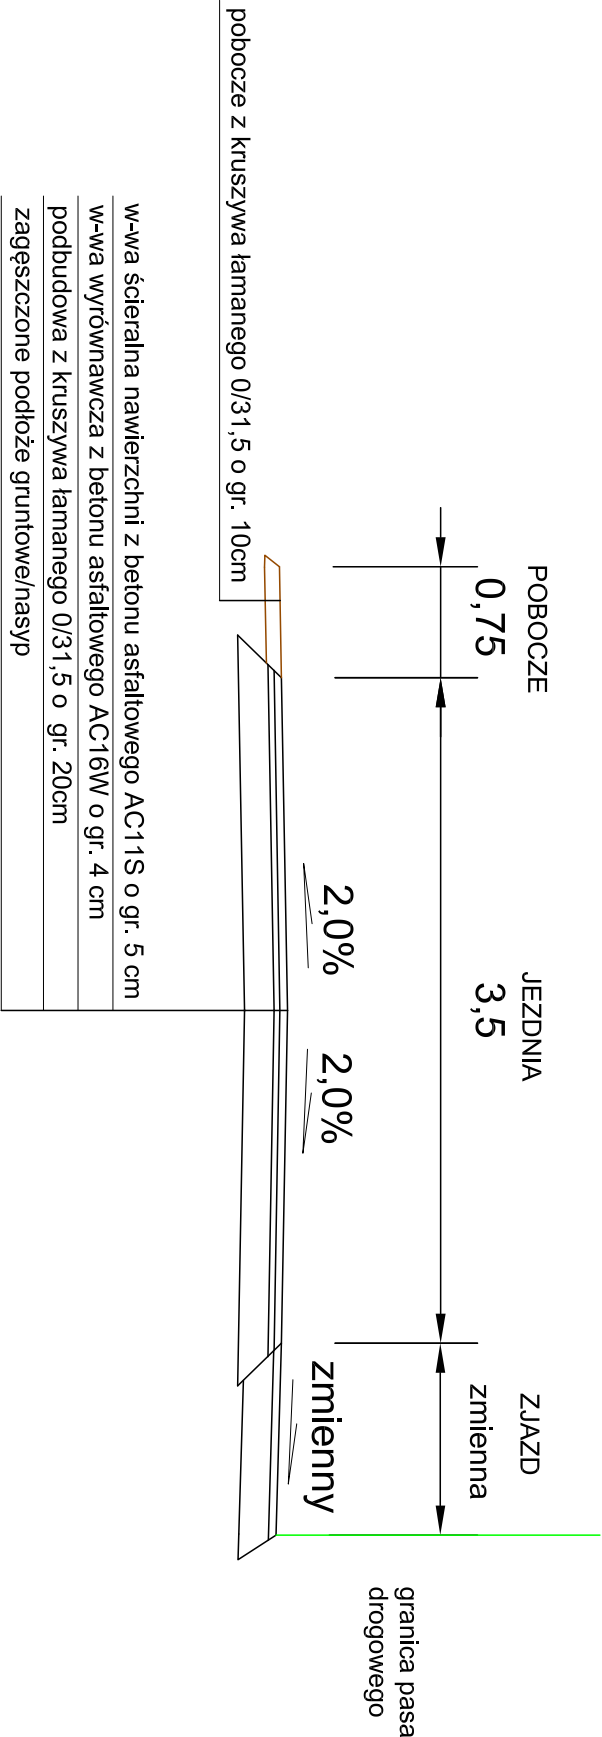

UWAGA

Dopuszcza się zmianę spadku jezdni dwustronnego na jednostronny w zależności od warunków terenowych.

PRZEMOCYTY NORMAŁNE

PRZEMOCYTY DOŁĄCZOWE DO GRUNTÓW ROLNYCH - ULICA POLNA W MIEJSCOWOŚCI WYMIARKI			
INWESTOR	Powiat Żagański ul. Dworcowa 39 68 - 100 Żagań		NUMER RYSUNKU
PROJEKTANT	mgr inż. Daniel Sadowski		
SKALA RYSUNKU	1 : 50		
DATA OPRACOWANIA	LUTY 2017		