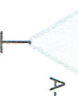


LEGENDA:

F-9  
 znak projektowany

A-7  
 znak istniejący

**BIURO PROJEKTÓW I EKSPERTYZ BUDOWNICTWA**

**KOMUNIKACYJNEGO Z. KOKOSZKA**

66-004 Zielona Góra ul. Zatonie – Jaśminowa 14 tel. 601789866

**PROJEKT CZASOWEJ ORGANIZACJI RUCHU**

Na czas przebudowy mostu drogowego nad rzeką Bóbr

w ciągu drogi powiatowej nr 1064F w km 0+440

w m. Żagań na ul. Żelaznej

SKALA

1 : 1000



Opracował: mgr inż. Zbigniew Kokoszka

marzec 2017

Schemat nr 1

Nr rys. 1


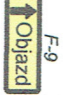


- LEGENDA:
-  F-9 znak projektowany
  -  A-7 znak istniejący

<p align="center"><b>BIURO PROJEKTÓW I EKSPERTYZ BUDOWNICTWA KOMUNIKACYJNEGO Z. KOKOSZKA</b></p> <p>66-004 Zielona Góra ul. Zatonie – Jasminowa 14 tel. 601789866</p>	
<p><b>PROJEKT CZASOWEJ ORGANIZACJI RUCHU</b> Na czas przebudowy mostu drogowego nad rzeką Bóbr w ciągu drogi powiatowej nr 1064F w km 0+440 w m. Żagań na ul. Żelaznej</p>	<p>SKALA 1 : 1000</p>
<p>Opracował: mgr inż. Zbigniew Kokoszka</p>	<p>marzec 2017</p>
<p>Schemat nr 2</p>	<p>Nr rys. 2</p>

# Projekt organizacji ruchu

skala 1:500

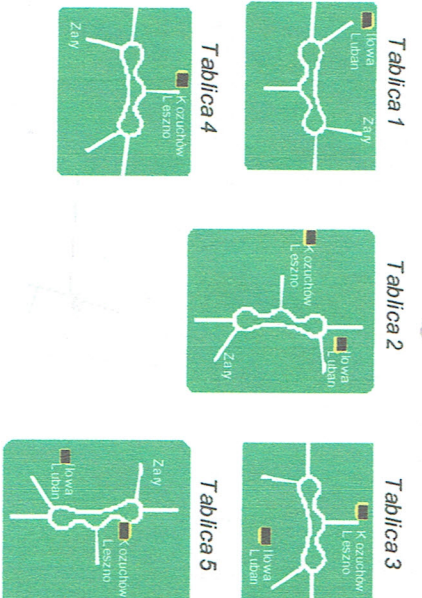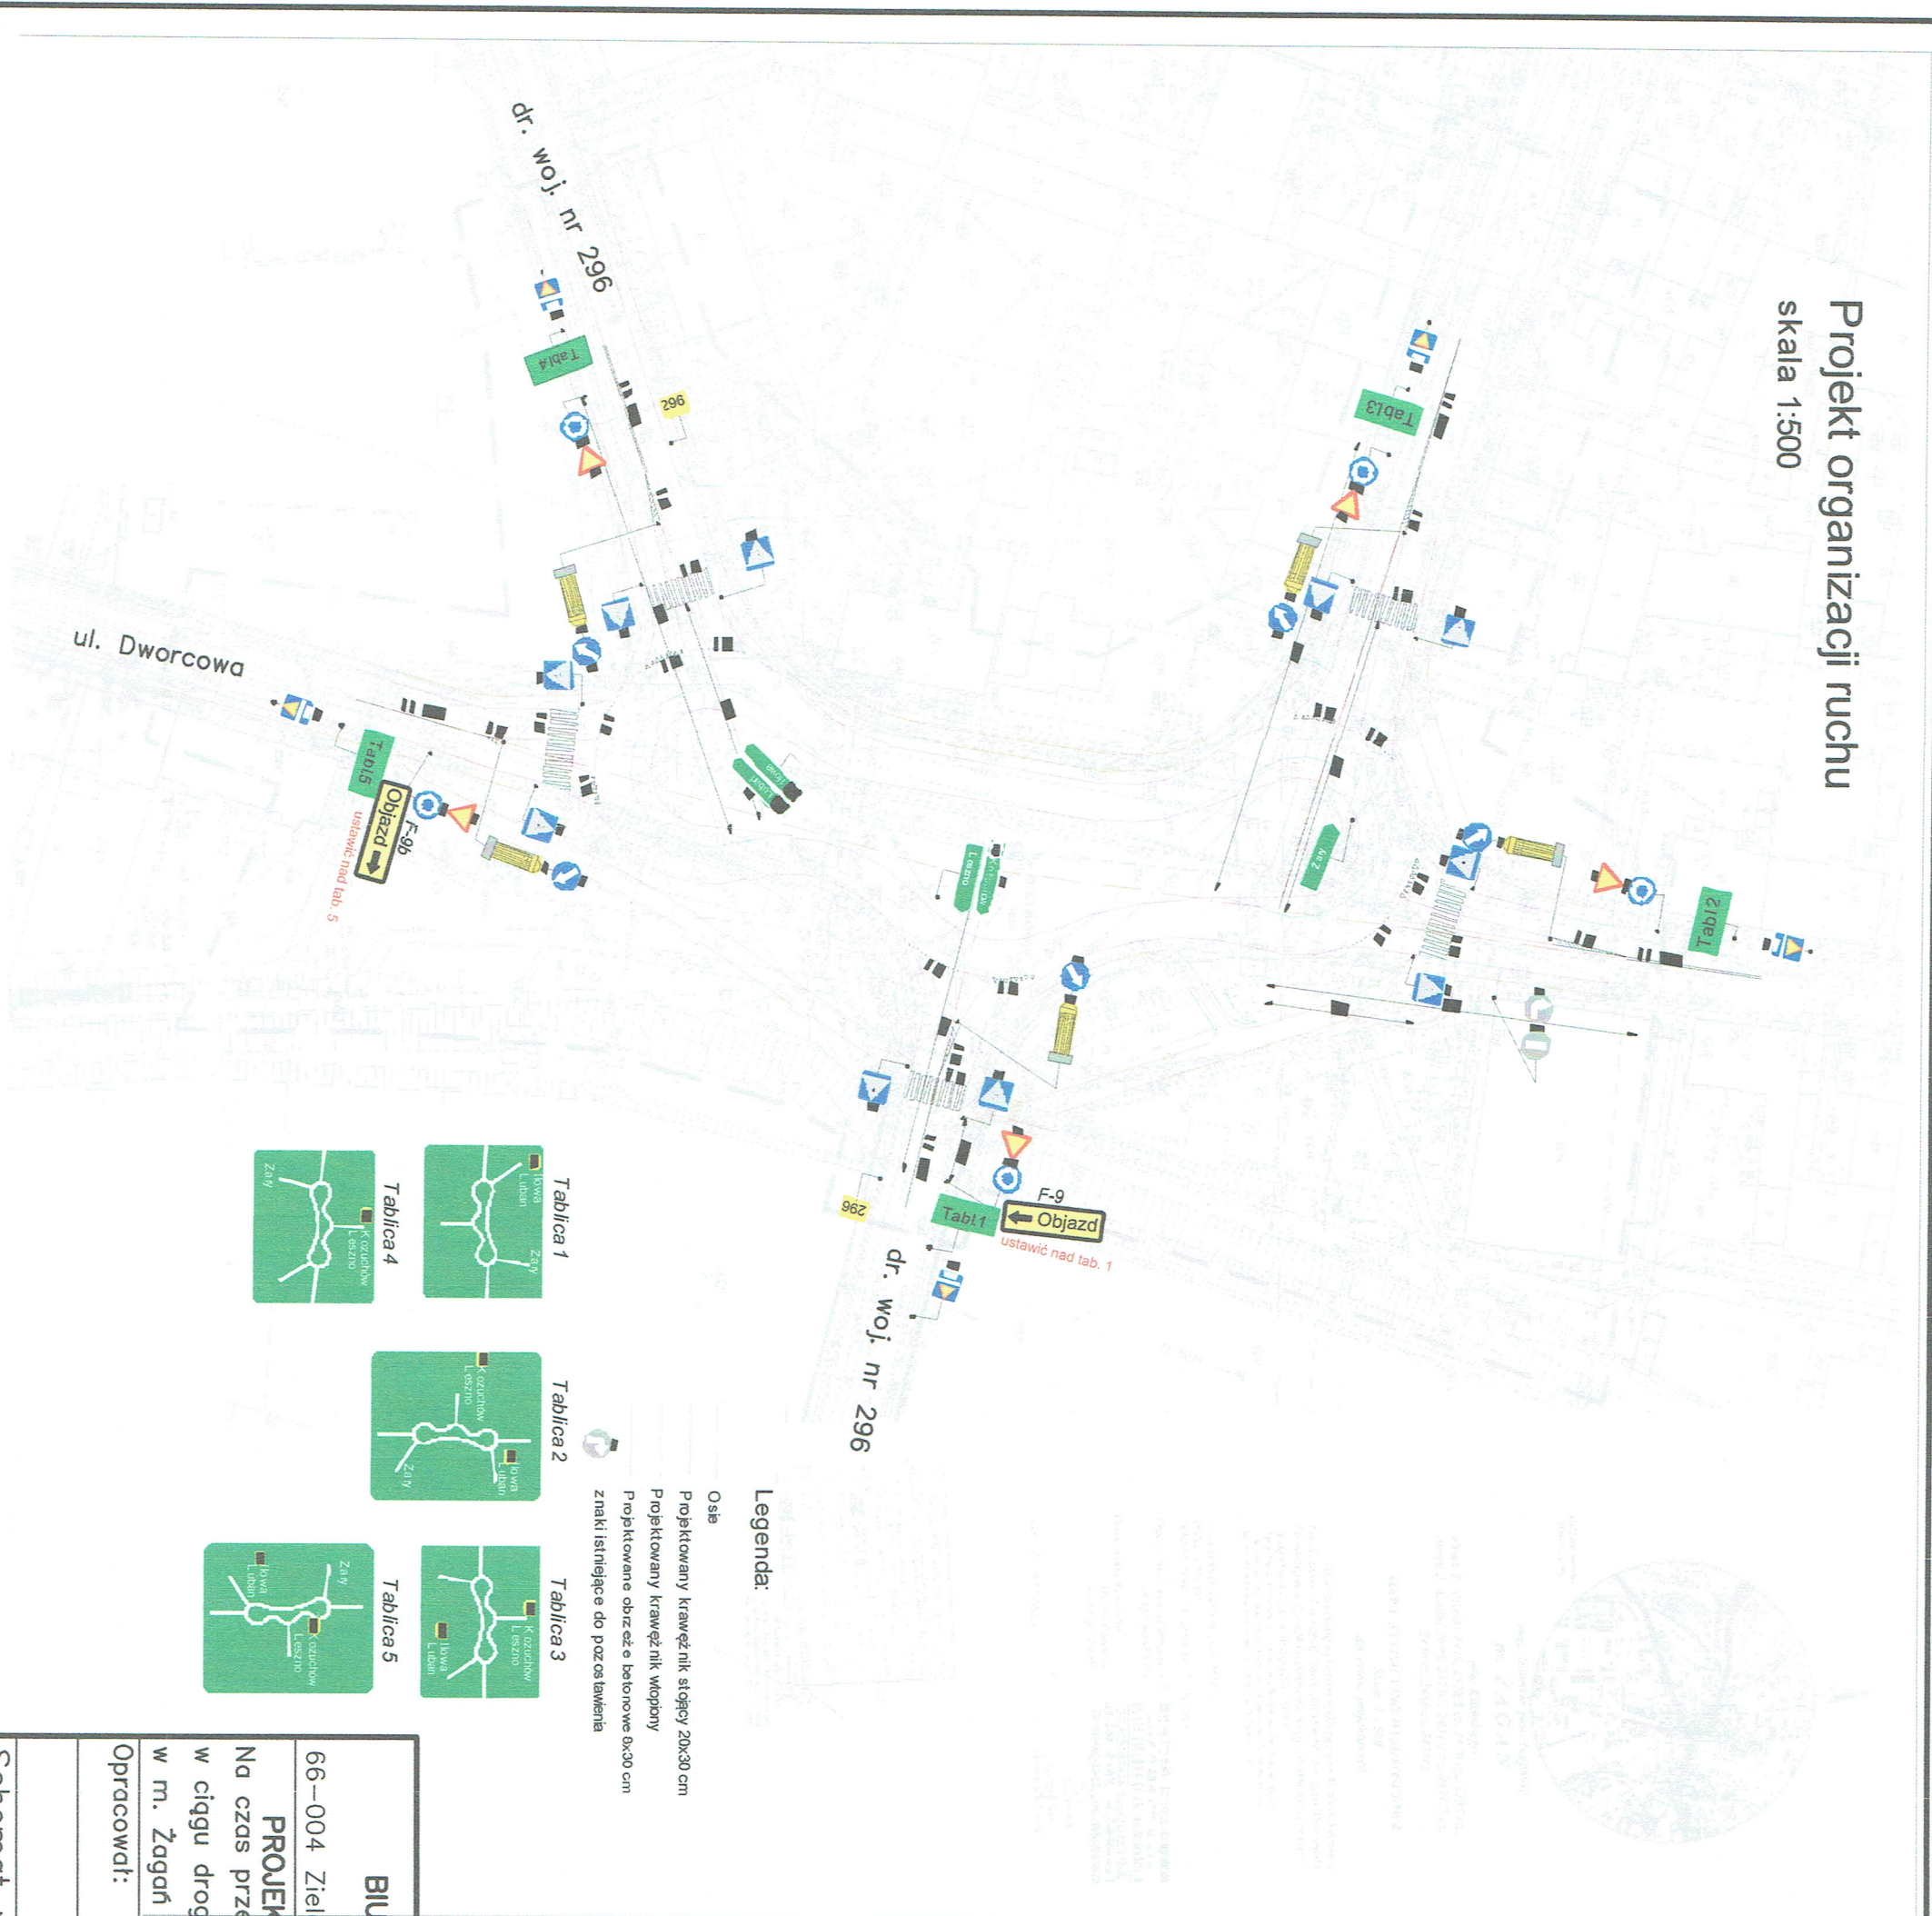

**Legenda:**

- Osie
- Projektowany krawężnik stojący 20x30 cm
- Projektowany krawężnik wloplony
- Projektowane obrzeże betonowe 8x30 cm
- znaki istniejące do pozostawienia

**LEGENDA:**

- F-9 znak projektowany
- Objazd znak projektowany
- F-9 znak projektowany
- Objazd znak projektowany
- Pozostałe znaki to znaki istniejące



<p><b>BIURO PROJEKTÓW I EKSPERTYZ BUDOWNICTWA</b>  <b>KOMUNIKACYJNEGO Z. KOKOSZKA</b>          66-004 Zielona Góra ul. Zatonie – Jasminowa 14 tel. 601789866</p>		<p><b>SKALA</b> 1 : 1000</p>
<p><b>PROJEKT CZASOWEJ ORGANIZACJI RUCHU</b>          Na czas przebudowy mostu drogowego nad rzeką Bóbr w ciągu drogi powiatowej nr 1064F w km 0+440 w m. Żagań na ul. Żelaznej</p>		
<p>Opracował: mgr inż. Zbigniew Kokoszka</p>	<p>marzec 2017</p>	<p>Nr rys. 5</p>