

STAROSTWO POWIATOWE W ŻAGANIU

PROJEKT

**CZASOWEJ ORGANIZACJI RUCHU W CIĄGU DROGI
POWIATOWEJ
1075F ul. Śląska w m. Żagań.**

Żagań 2017

SPIS TREŚCI

I. CZĘŚĆ OPISOWA

1. Podstawa opracowania.
2. Uzasadnienie oraz zasady wprowadzenia nowej organizacji ruchu.
3. Termin wprowadzenia nowej stałej organizacji ruchu.
4. Opis projektowanego oznakowania.
5. Opis techniczny.
6. Charakterystyka techniczna drogi i warunków ruchu.
7. Organizacja ruchu drogowego na czas wykonania prac instalacyjnych.
8. Zestawienie instalowanych znaków drogowych.

II. CZĘŚĆ GRAFICZNA

1. Plan orientacyjny drogi, której projekt dotyczy w skali 1:10 000.
2. Plan sytuacyjny projektowanej organizacji ruchu w skali 1: 500.

I. CZĘŚĆ OPISOWA

1. Podstawa opracowania

- Plan sytuacyjny;
- Rozporządzenie Ministra Infrastruktury z dnia 23 września 2003 r. w sprawie szczegółowych warunków zarządzania ruchem na drogach (Dz. U. Nr 177, poz. 1729 z 2003 r.);
- Rozporządzenie Ministra Transportu i Gospodarki Morskiej oraz Spraw Wewnętrznych i Administracji dnia 31 lipca 2002 r. w sprawie znaków i sygnałów drogowych (Dz. U. Nr 170 z dnia 12 października 2002 r., poz. 1393);
- Załączniki nr 1-4 do rozporządzenia Ministra Infrastruktury z dnia 3 lipca 2003 r. w sprawie szczegółowych warunków technicznych dla znaków i sygnałów drogowych oraz urządzeń bezpieczeństwa drogowego i warunków ich umieszczania na drogach (Dz. U. Nr 220, poz. 2181 z dnia 23 grudnia 2003 r.);
- Inwentaryzacja w terenie istniejącej stałej organizacji ruchu.

2. Uzasadnienie oraz zasady wprowadzenia czasowej organizacji ruchu

Czasową organizację ruchu wprowadza się na drodze powiatowej nr 1075F ul. Śląska w związku z rozpoczęciem inwestycji polegającej na przebudowie nawierzchni drogi.

3. Termin wprowadzenia czasowej organizacji ruchu

przewidywany: od 10 kwietnia 2018 r. do 30 września 2018 r.

4. Opis techniczny

Zakres prac obejmuje przebudowę nawierzchni drogi na ul. Śląskiej na długości 684,80.

5. Opis projektowanego oznakowania

W związku z przebudową nawierzchni jezdni, konieczne będzie wprowadzenie oznakowania ułatwiającego ruch drogowy w czasie budowy. Szczegółowe oznakowanie przedstawione zostało w części graficznej projektu. Obowiązki utrzymania zgodności oznakowania z niemniejszym projektem oraz zabezpieczenia należytego stanu technicznego tego oznakowania spoczywa na wykonawcy robót

6. Charakterystyka techniczna drogi i warunków ruchu

Droga nr 1075F ul. Śląska w m. Żagań pozostaje w zarządzie Powiatu Żagańskiego w Żaganiu.

Miejsce wprowadzenia zmiany organizacji ruchu:
- ul. Śląska od ul. Buczka do ul. Zamkowej

Droga 1075F na tym odcinku jest:

- 2-jezdniowa o jednym pasie ruchu,
- szerokość średnia jezdni - 6 m
- nośność nawierzchni - 80 kN
- nawierzchnia drogi - masa bitumiczna,
- pobocze - śr. szer. 3 m

W rejonie zmiany organizacji ruchu nie występuje oznakowanie pionowe i poziome.

7. Organizacja ruchu drogowego na czas wykonywania prac instalacyjnych

Oznakowanie samochodu w czasie instalowania (usuwania) znaków drogowych w rejonie określonym w projekcie:

- znak A-14 z przodu i z tyłu samochodu,
- znak C-10 na tylnej burcie samochodu z jej lewej strony,
- włączona ostrzegawcza sygnalizacja świetlna na samochodzie.

Pracownicy wykonujący prace instalacyjne ubrani w ubrania ostrzegawcze w kolorze pomarańczowym.


8. Zestawienie montowanych znaków drogowych

Lp.	Rodzaj znaku	Ilość w szt.	Uwagi
1.	A-12b	1	
2.	A-12c	1	
3.	A-14	2	
4.	A-28	2	
5.	B-33	2	30km/h

OPRACOWAŁ:

Z up. STAROSTY
Piotr Kryszyński
Kierownik Referatu
Transportu i Dróg


Schemat oznakowania na czas przebudowy drogi
prawa strona

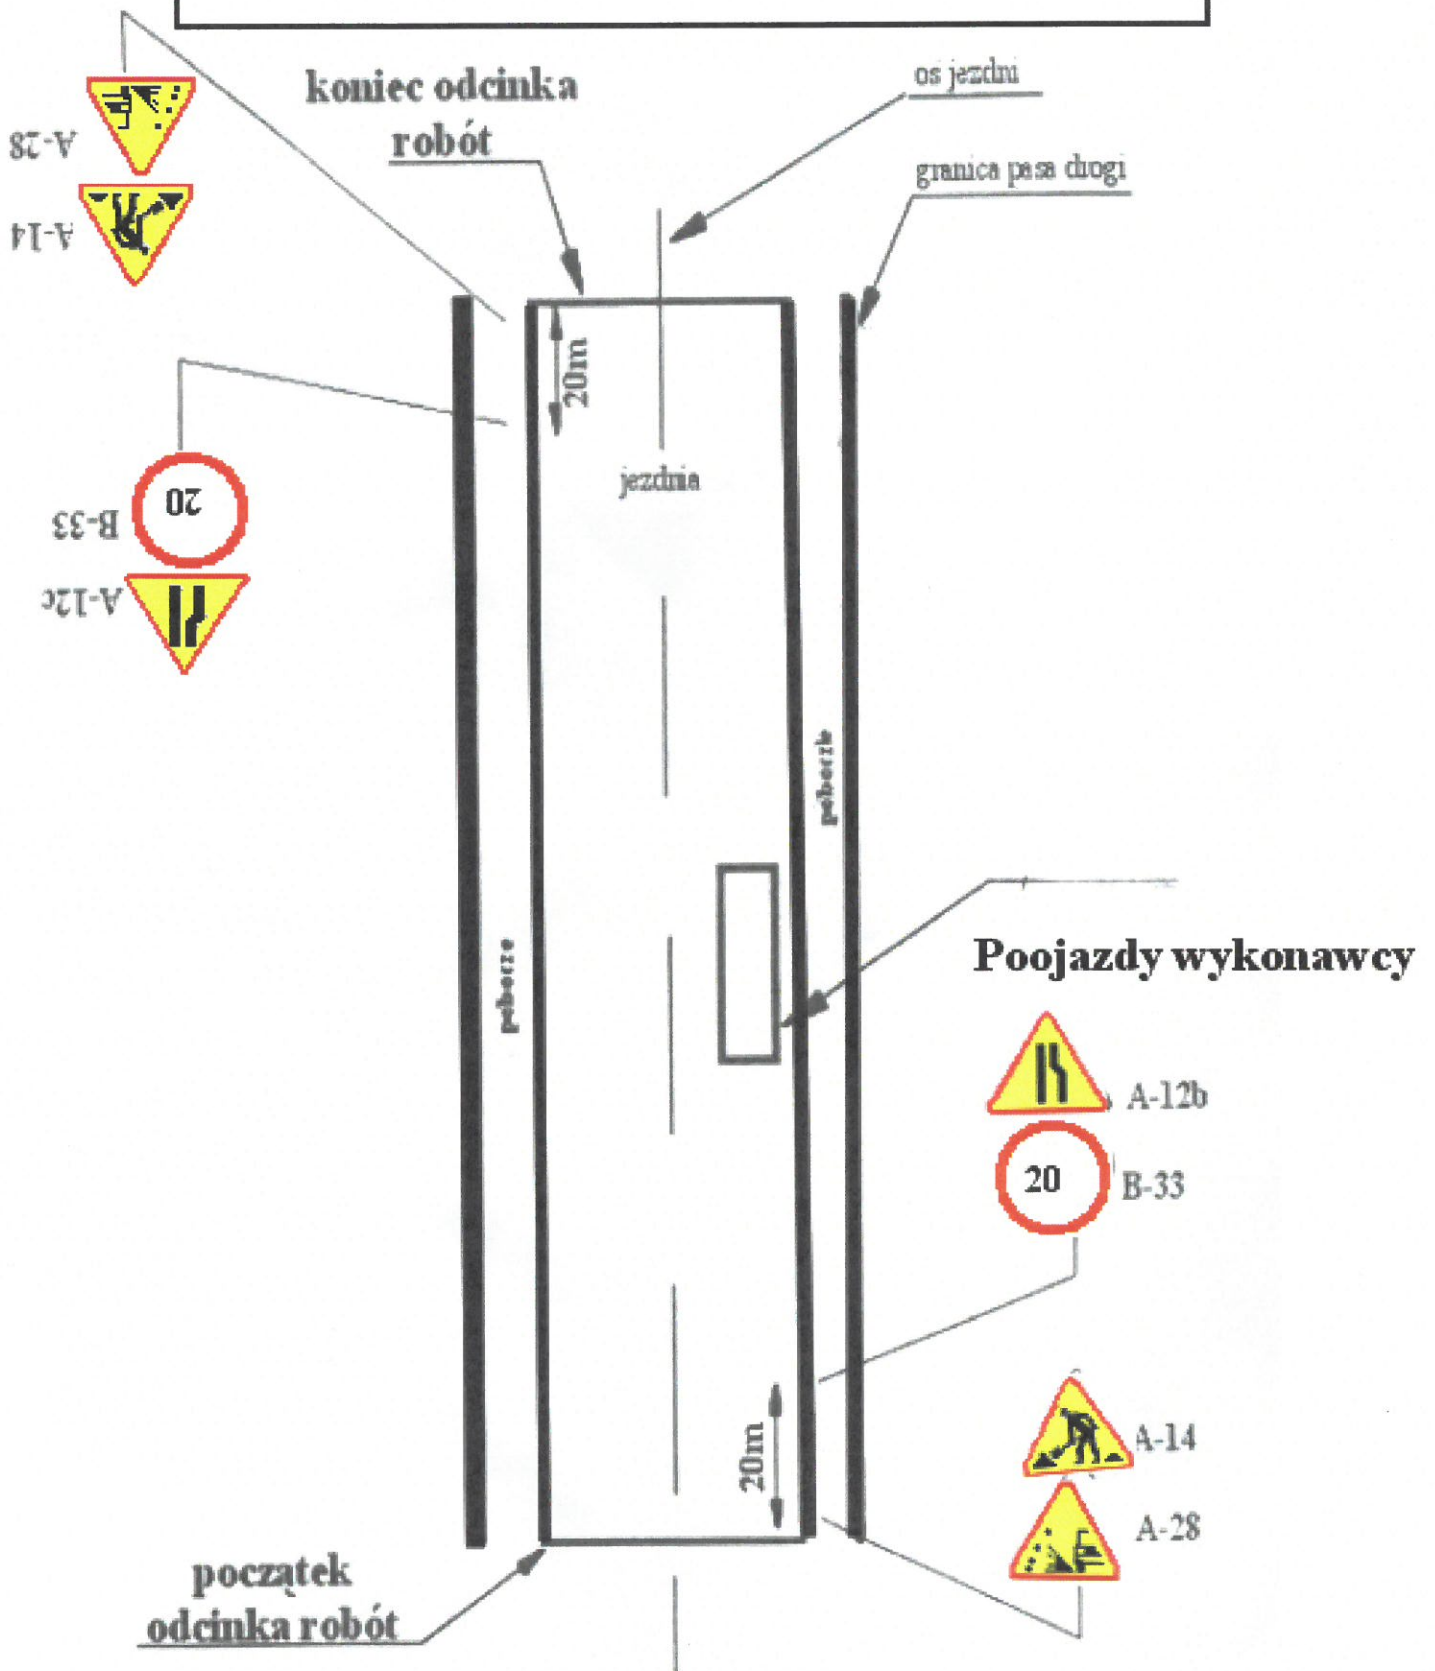

Opracował:

Z up. STAROSTY
Piotr Kosciński
Kierownik Biura
Transportu i Dróg

Schemat oznakowania na czas przebudowy drogi lewa strona

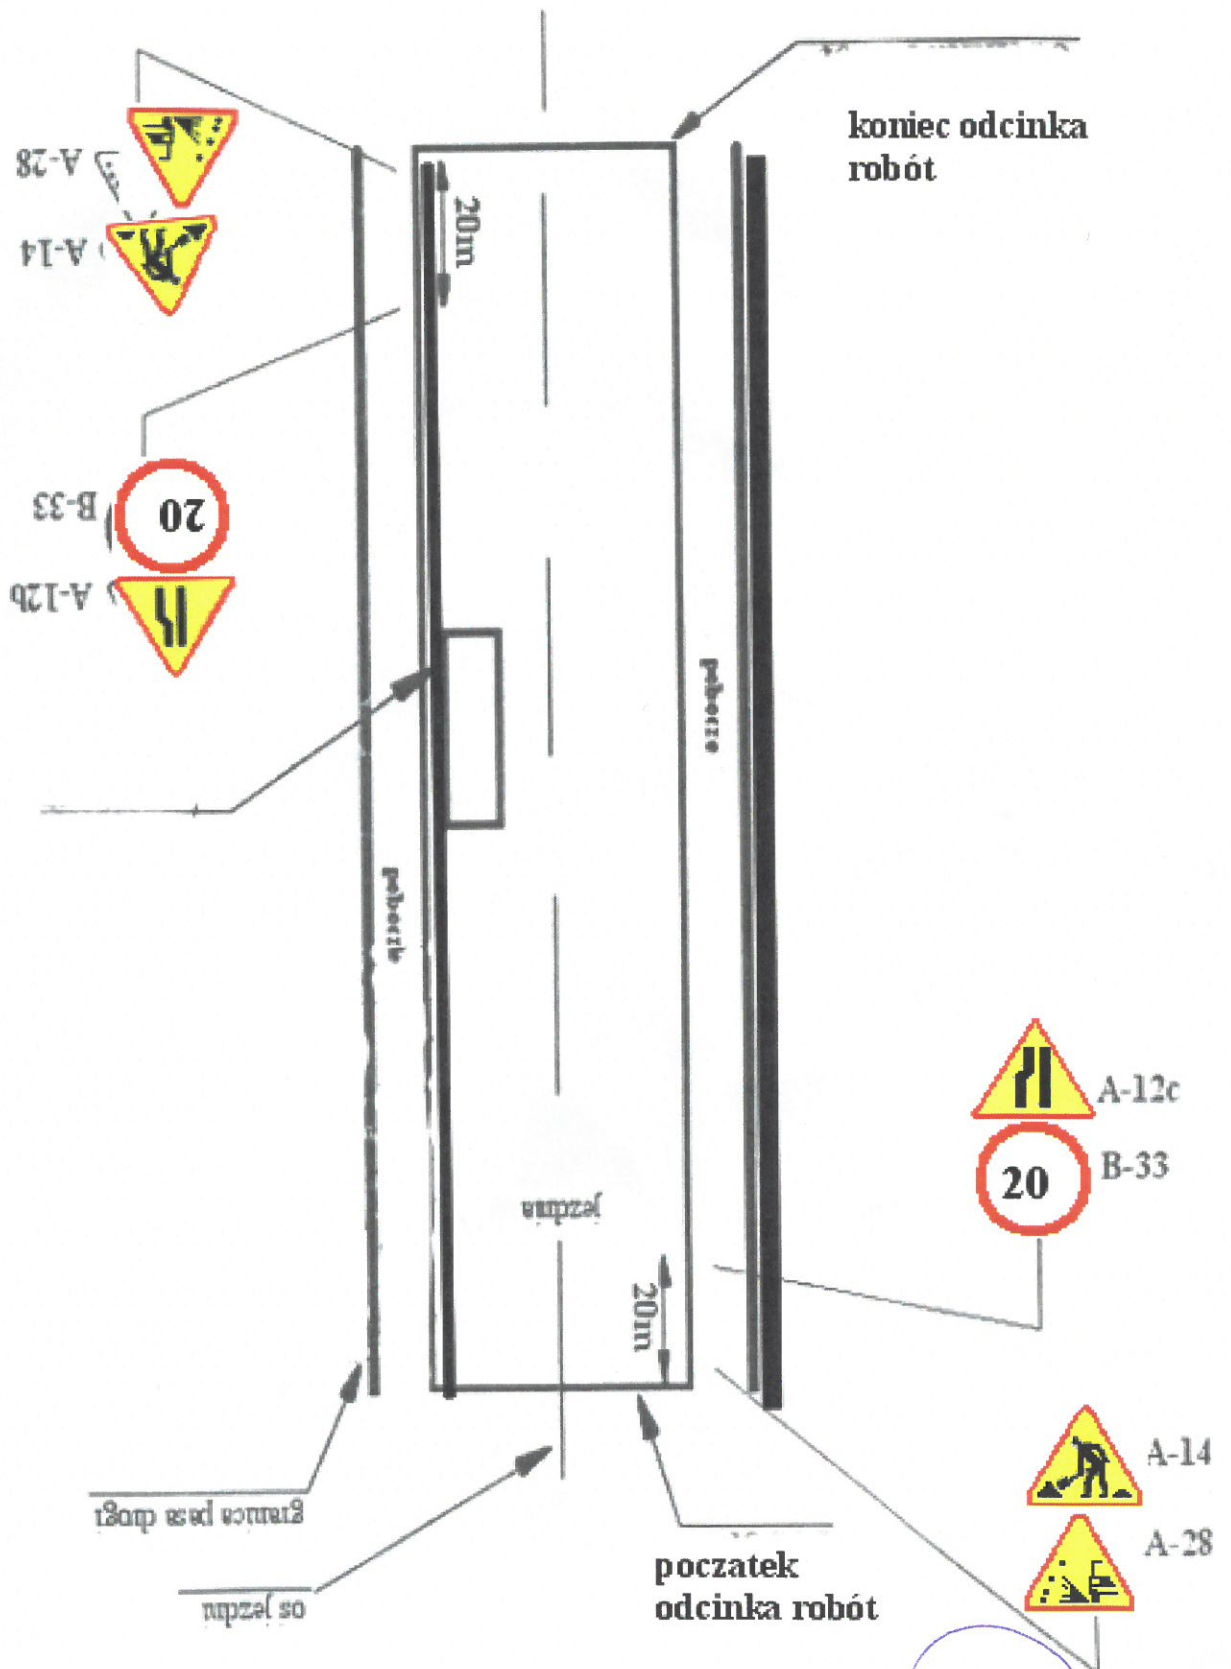

opracował: Z up. STAROSTY
Piotr Kosiński
Kierownik Referatu
Transportu i Dróg

