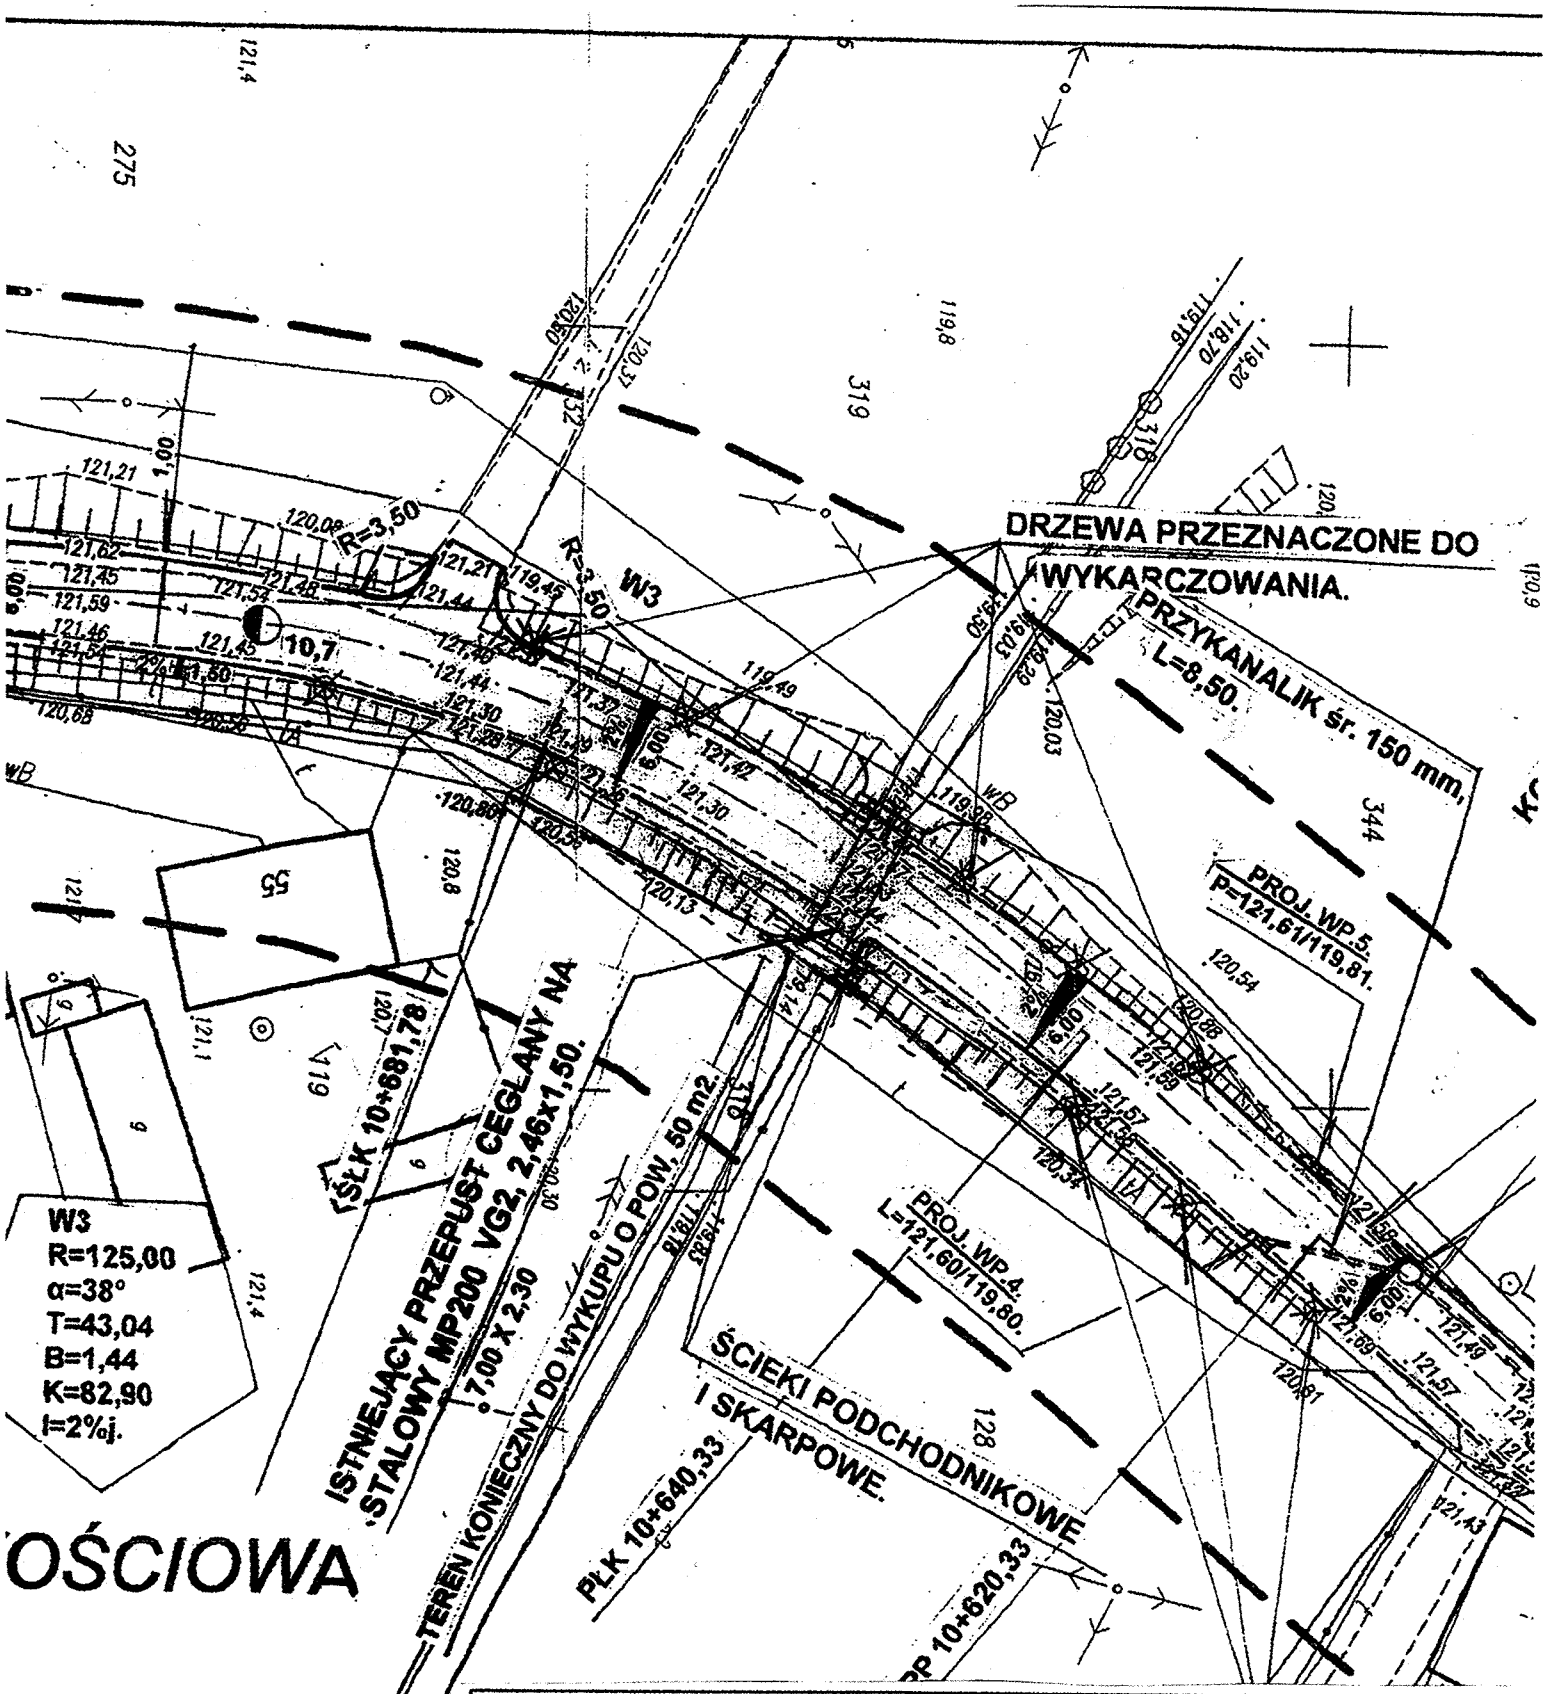

ZAKŁAD BUDOWY DRÓG I MOSTÓW
"BEMARK" - MAREK KUŚMIERCZYK.
68-300 LUBSKO, UL: BUDOWLANYCH 4, TEL: 502 565 025.

PROJEKT BUDOWLANY

REMONT PRZEPUSTU DROGOWEGO W CIĄGU DR. POW. NR: 1046F, W KM: 10+661 W m. RUDAWICA.

Inwestor:	POWIAT ŻAGAŃSKI.		
Projektant:	Marek Kuśmierczyk, nr.upr: 11/04/ZG.	09. 11.	SKALA: 1 : 500.
PLAN SYTUACYJNY.		RYSUNEK NR: 1.	