



PRZEKRÓJ PRZEZ JEZDNIĘ DROGI POWIATOWEJ NR 1079F WRAZ Z POBOCZAMI W KM 0+000 DO 0+300

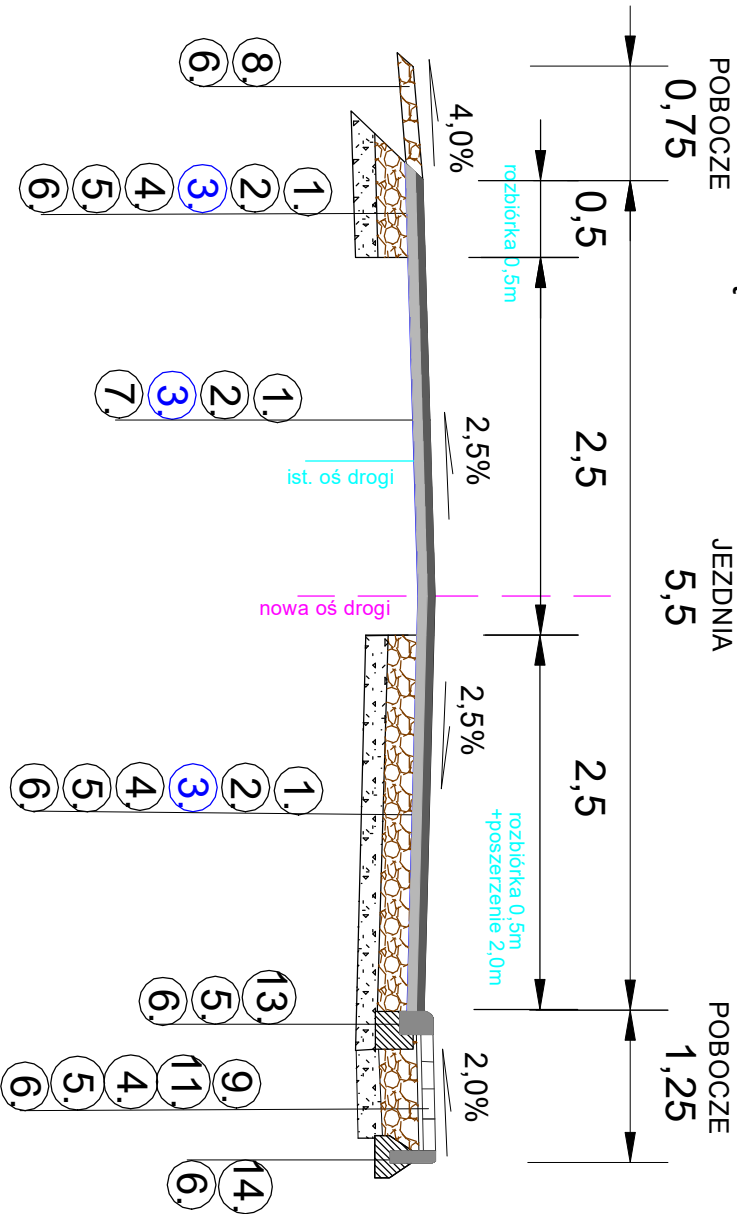

PRZEKRÓJ PRZEZ JEZDNIĘ ZE ZJAZDAMI NA DROGIĘ POWIATOWĄ NR 1079F W KM 0+000 DO 0+300

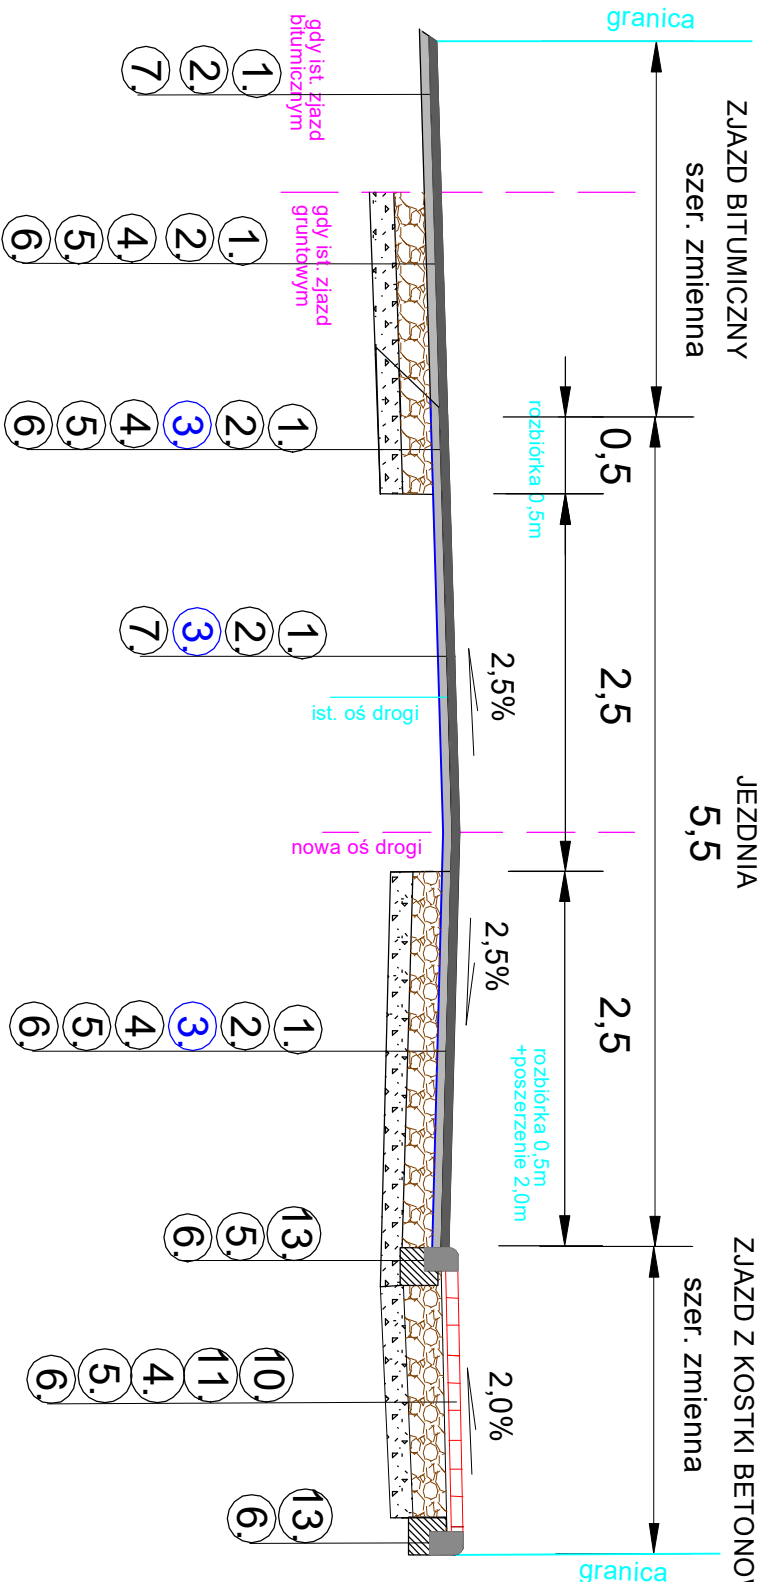

LEGENDA

1.

w-wa ścierna nawierzchni z mieszanki AC11S o gr. 5cm
2.

w-wa wiążąca / wyrównawcza z betonu asfaltowego AC16W o gr. 6cm (150kg/m<sup>2</sup>)
3.

geosiatka o wytrzymałości 100/100kN
4.

podbudowa z kruszywa łamanego 0/31,5 o gr. 25cm
5.

podbudowa z kruszywa mineralnego o gr. 15cm stabilizowanego cementem o Rm=2,5MPa
6.

zagęszczone podłoże gruntowe
7.

istniejąca nawierzchnia bitumiczna po oczyszczeniu
8.

kruszywo łamane 0/31,5 o gr. 10cm zaklinowane miałem kamiennym 0,5mm
9.

nawierzchnia z kostki betonowej szarej o gr. 8cm
10.

nawierzchnia z kostki betonowej czerwonej o gr. 8cm
11.

podsyłka cem.-piaskowa o gr. 3-5cm
12.

nawierzchnia z kruszywa łamanego 0/31,5 o gr. 25cm
13.

krawężnik betonowy 15x22x100cm na ławie betonowej z oporem
14.

obrzeże betonowe 8x30x100cm na ławie betonowej z oporem

PRZEKROJE NORMALNE

|  |   |  |  |                  |
|--|---|--|--|------------------|
| Przebudowa drogi powiatowej nr 1079F relacji<br>Konin Żagański - Iłowa |   |  |  |                  |
| INWESTOR   | Powiat Żagański<br>ul. Dworcowa 39 68 - 100 Żagań |  |  | NUMER<br>RYSUNKU |
| PROJEKTANT   | mgr inż. Daniel Sadowski                          |  |  |                  |
| SKALA RYSUNKU  | 1 : 50  |  |  |                  |
| DATA OPRACOWANIA   | KWIECIEŃ 2019                                     |  |  |                  |
| 2.1  |   |  |  |                  |