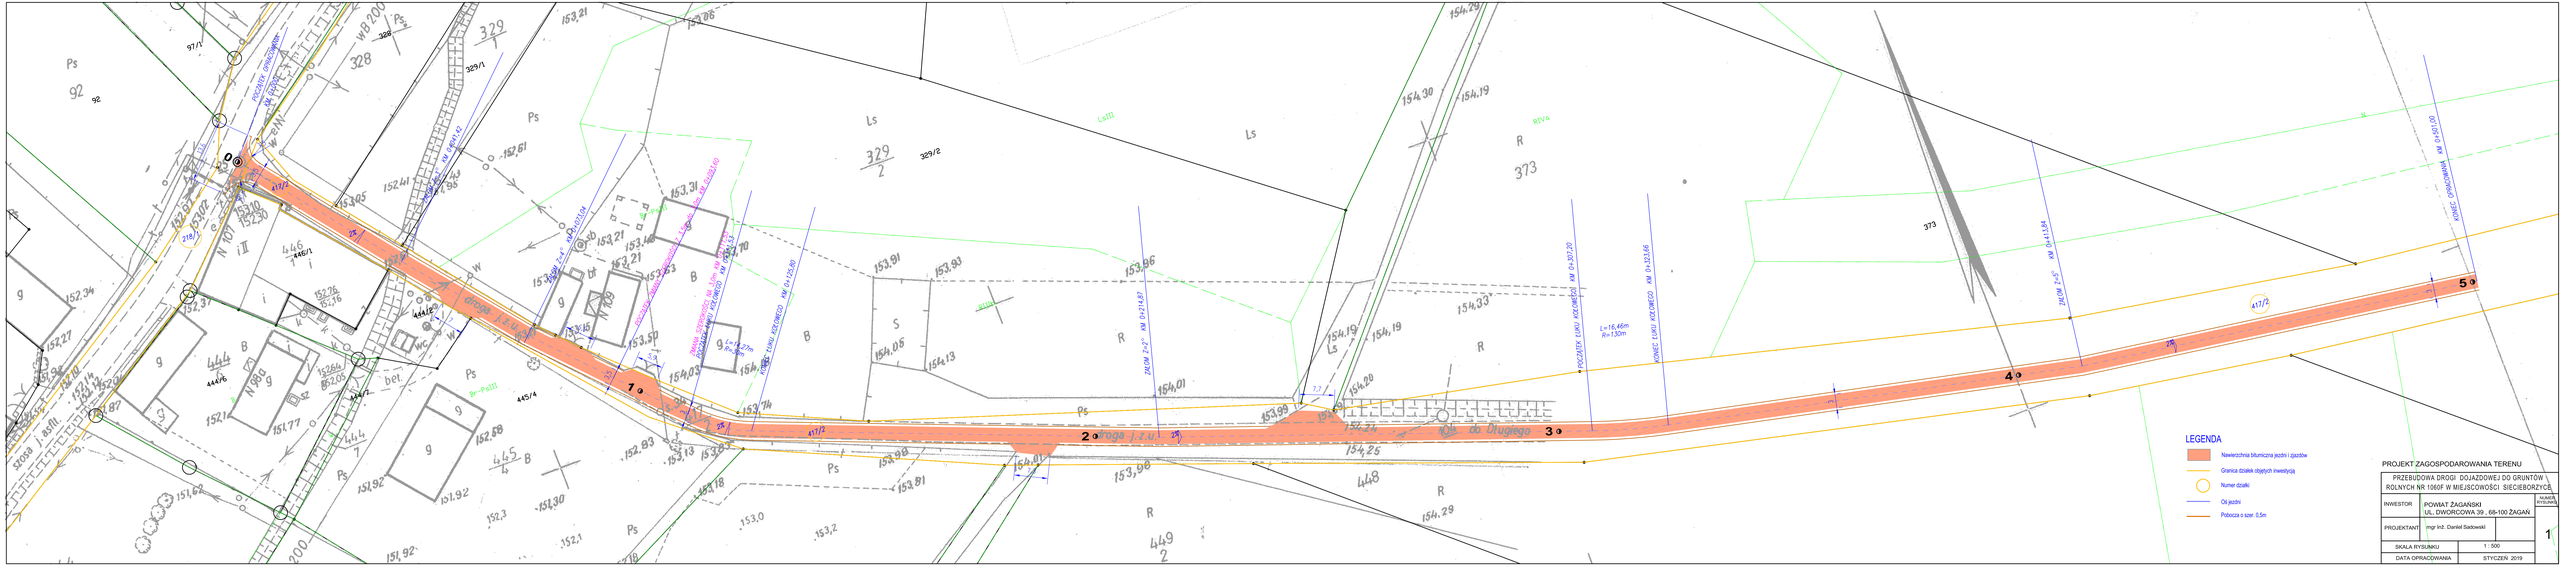

PROJEKT ZAGOSPODAROWANIA TERENU

PRZEBUDOWA DROGI DOJAZDOWEJ DO GRUNTÓW ROLNYCH NR 1060F W MIEJSCOWOŚCI SIECIEBORZYCE		NUMER RYSUNKU
INWESTOR	POWIAT ŻAGAŃSKI UL. DWORCOWA 39 , 68-100 ŻAGAŃ	1
PROJEKTANT	mgr Inż. Daniel Sadowski	
SKALA RYSUNKU	1 : 500	
DATA OPRACOWANIA	STYCZEŃ 2019	