




## PRZEKRÓJ PRZEZ CHODNIK ZLOKALIZOWANY PRZY DRODZE

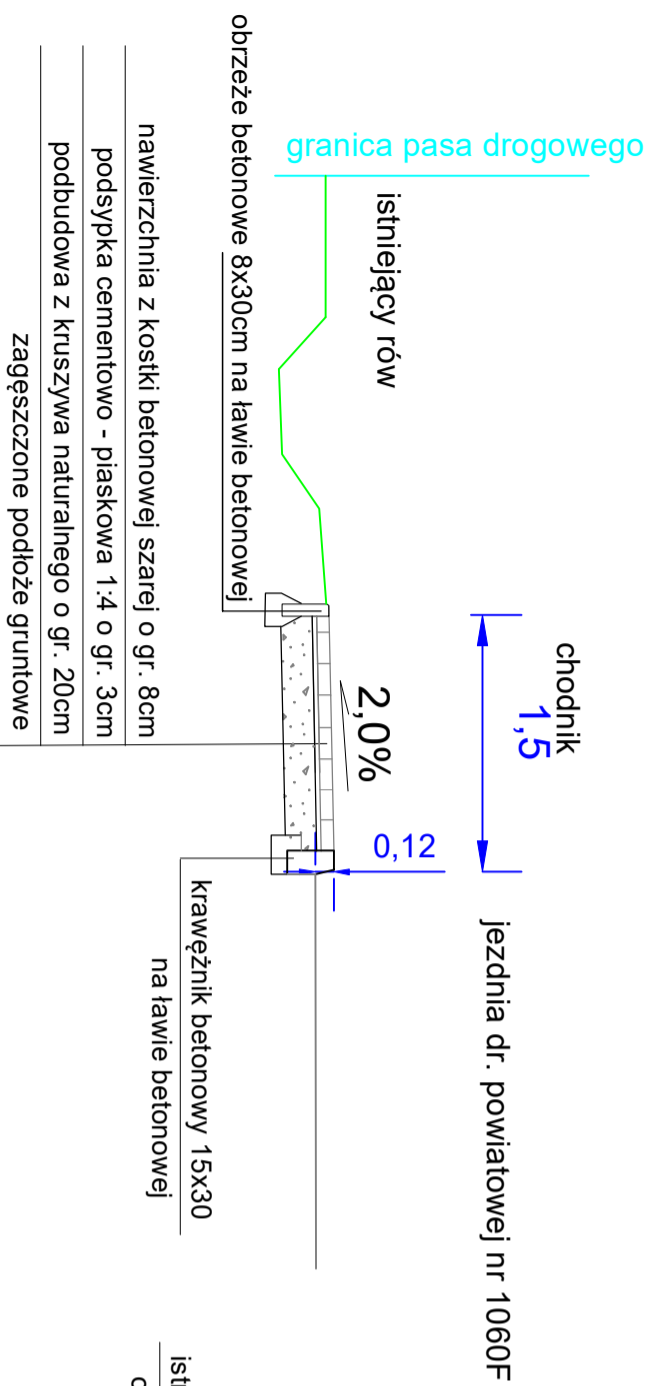

## PRZEKRÓJ PRZEZ CHODNIK ZLOKALIZOWANY PRZY OGRODZENIU SZKOŁY

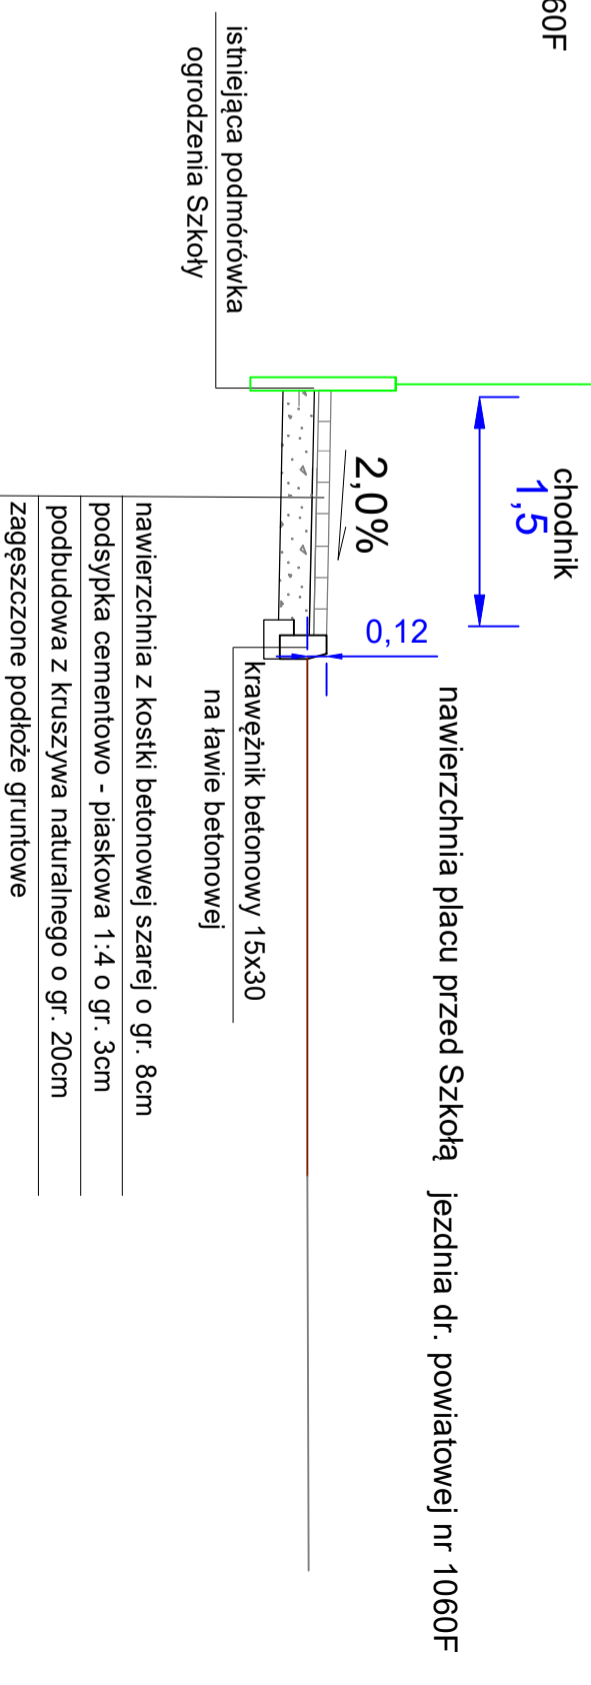

## PRZEKRÓJ PRZEZ ZJAZD PRZEZ CHODNIK

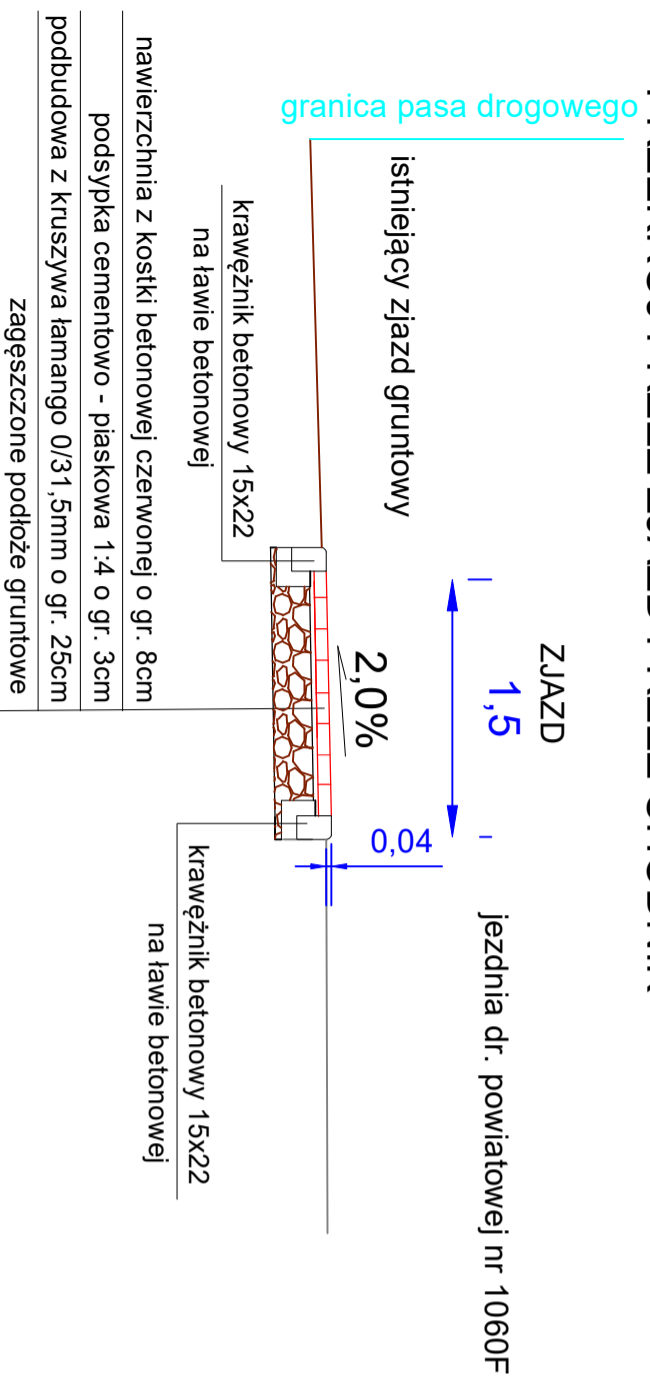

## PRZEKROJE NORMALNE

PRZEBUDOWA DRUGI POWIATOWEJ NR 1060F W MIEJSCOWOŚCI DŁUGIE NA ODCINKU KOŚCIÓŁ - SZKOŁA-ŚWIETLICA

INWESTOR	Powiat Żagański		NUMER RYSUNKU
	ul. Dworcowa 39 68 - 100 Żagań		
PROJEKTANT	mgr inż. Daniel Sadowski		
SKALA RYSUNKU	1 : 50		
DATA OPRACOWANIA	LUTY 2020r.		