



**PRZEKRÓJ PRZEZ JEZDNIĘ
- DROGA POWATOWA NR 1053F**

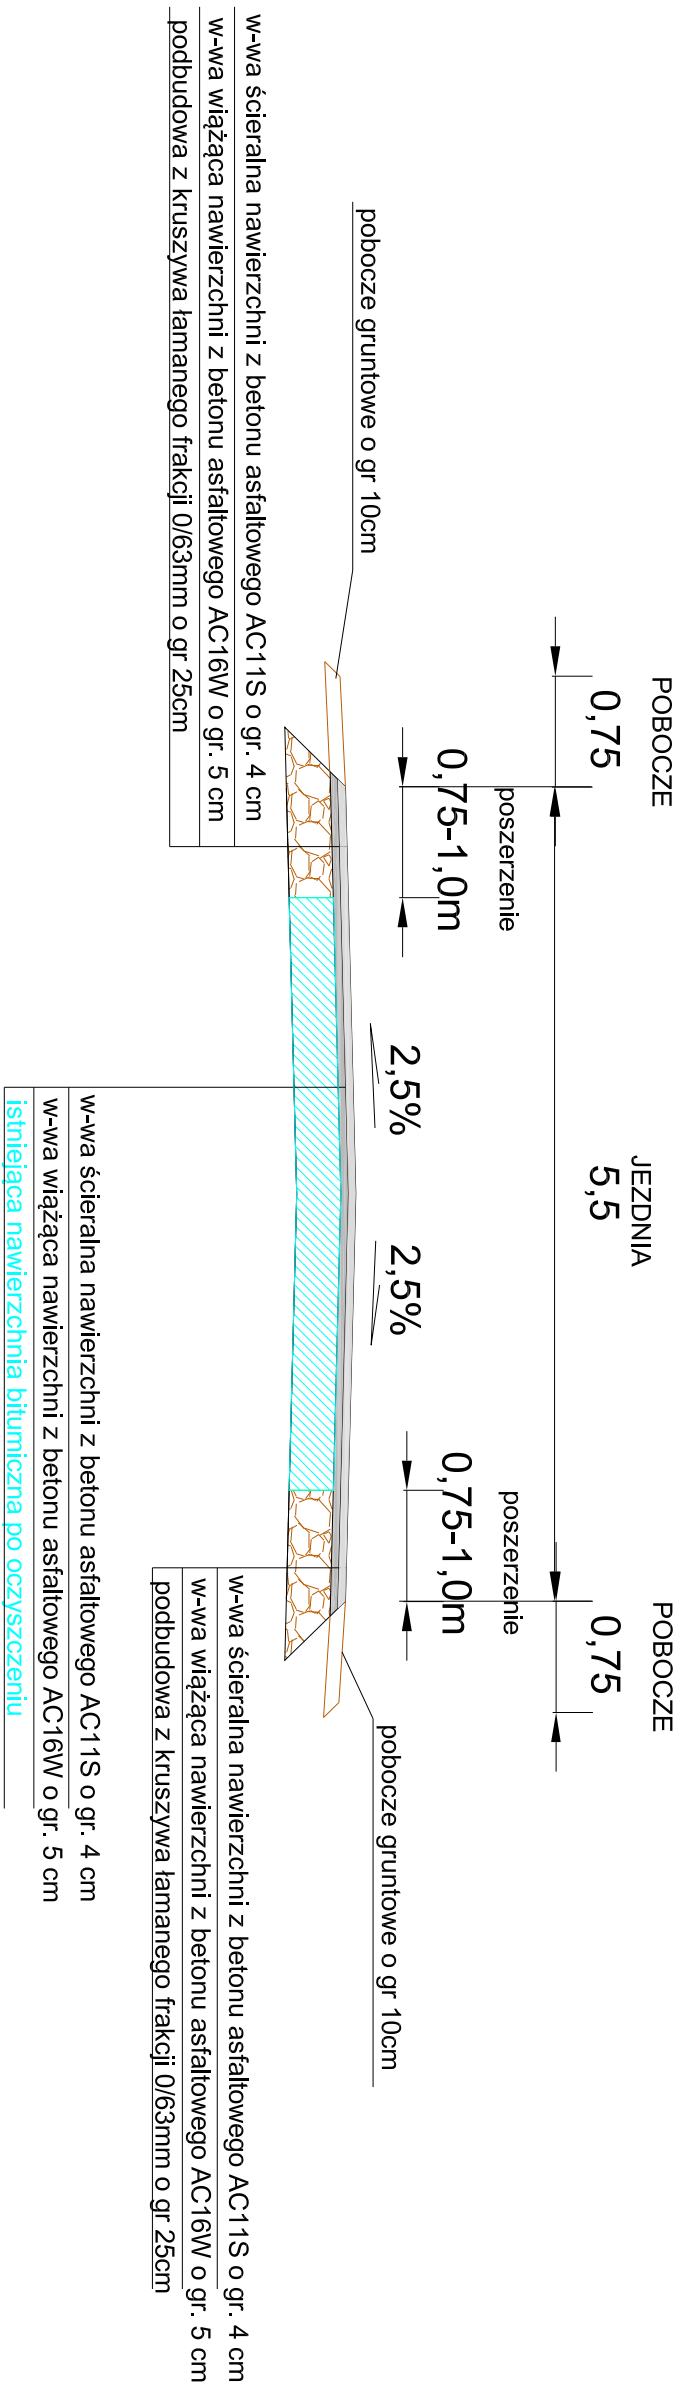

**PRZEKRÓJ PRZES JEZDNIĘ I ZJAZD
- DROGA POWATOWA NR 1053F**

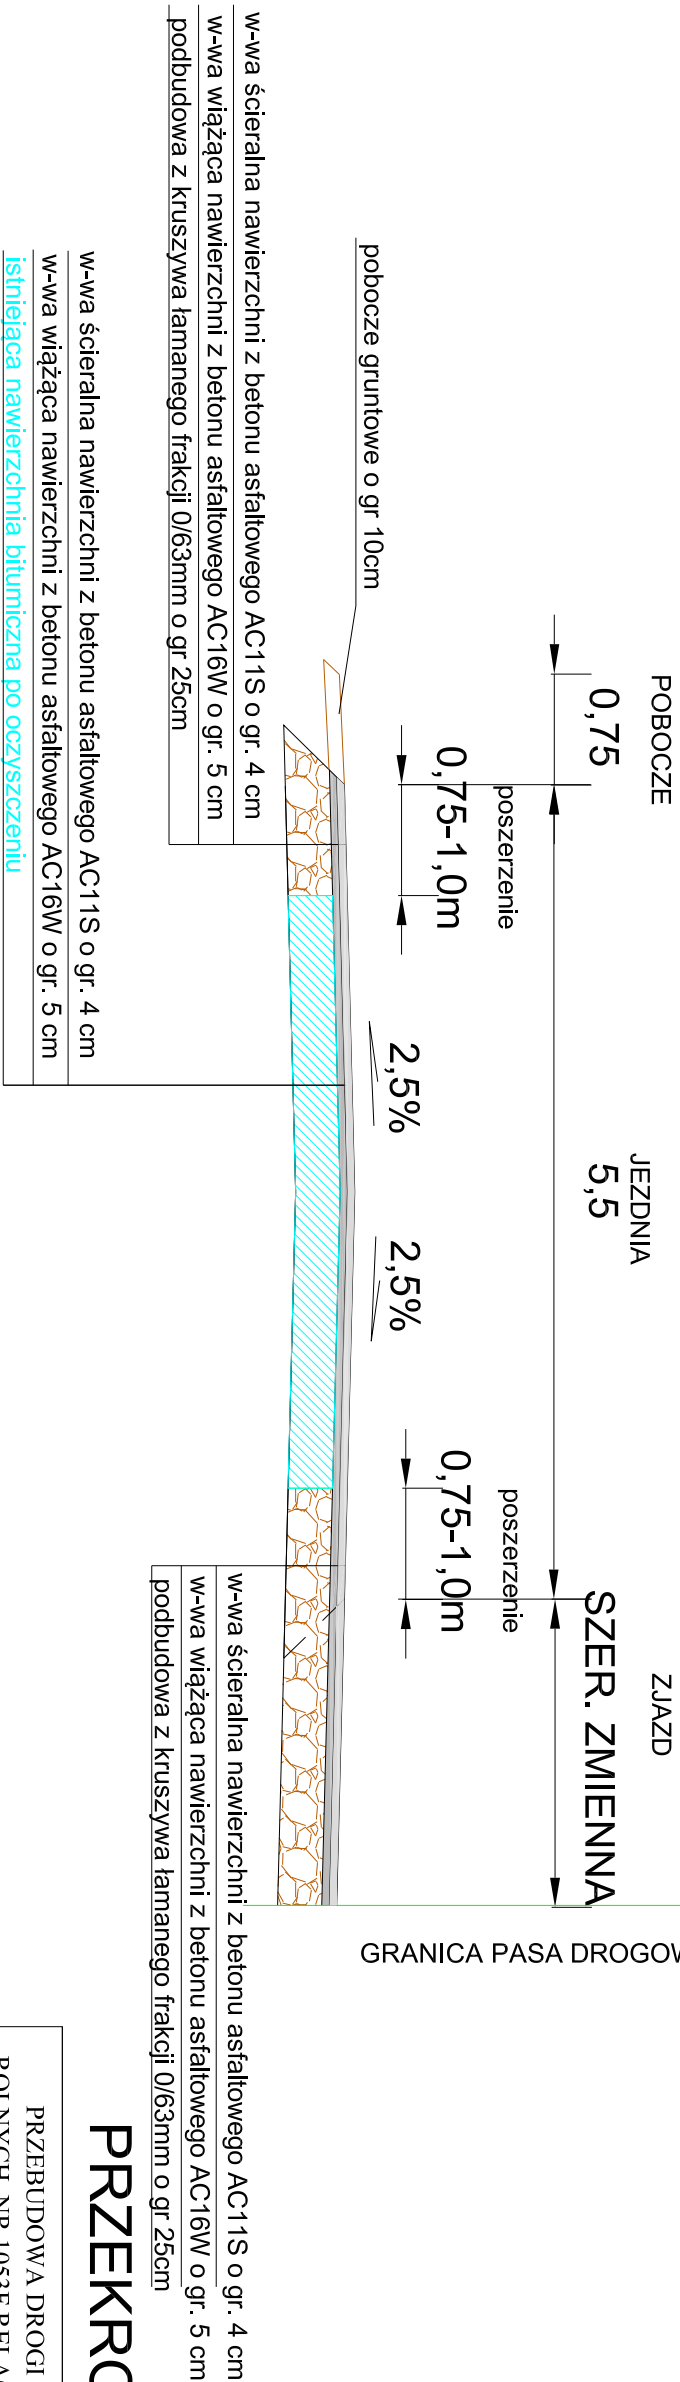

PRZEKROJE NORMALNE

PRZEBUDOWA DROGI DOJAZDOWEJ DO GRUNTÓW ROLNYCH NR 1053F RELACJI JELENIN - CHOTKÓW- ETAP III			
INWESTOR	Powiat Żagański ul. Dworcowa 39 68 - 100 Żagań		
PROJEKTANT	mgr inż. Daniel Sadowski		NUMER RYSUNKU
SKALA RYSUNKU	1 : 50		
DATA OPRACOWANIA	LUTY 2021		
			2