


PRZEKRÓJ PRZEZ ULICĘ ŚLĄSKĄ Z WYSPĄ DZIELIACĄ

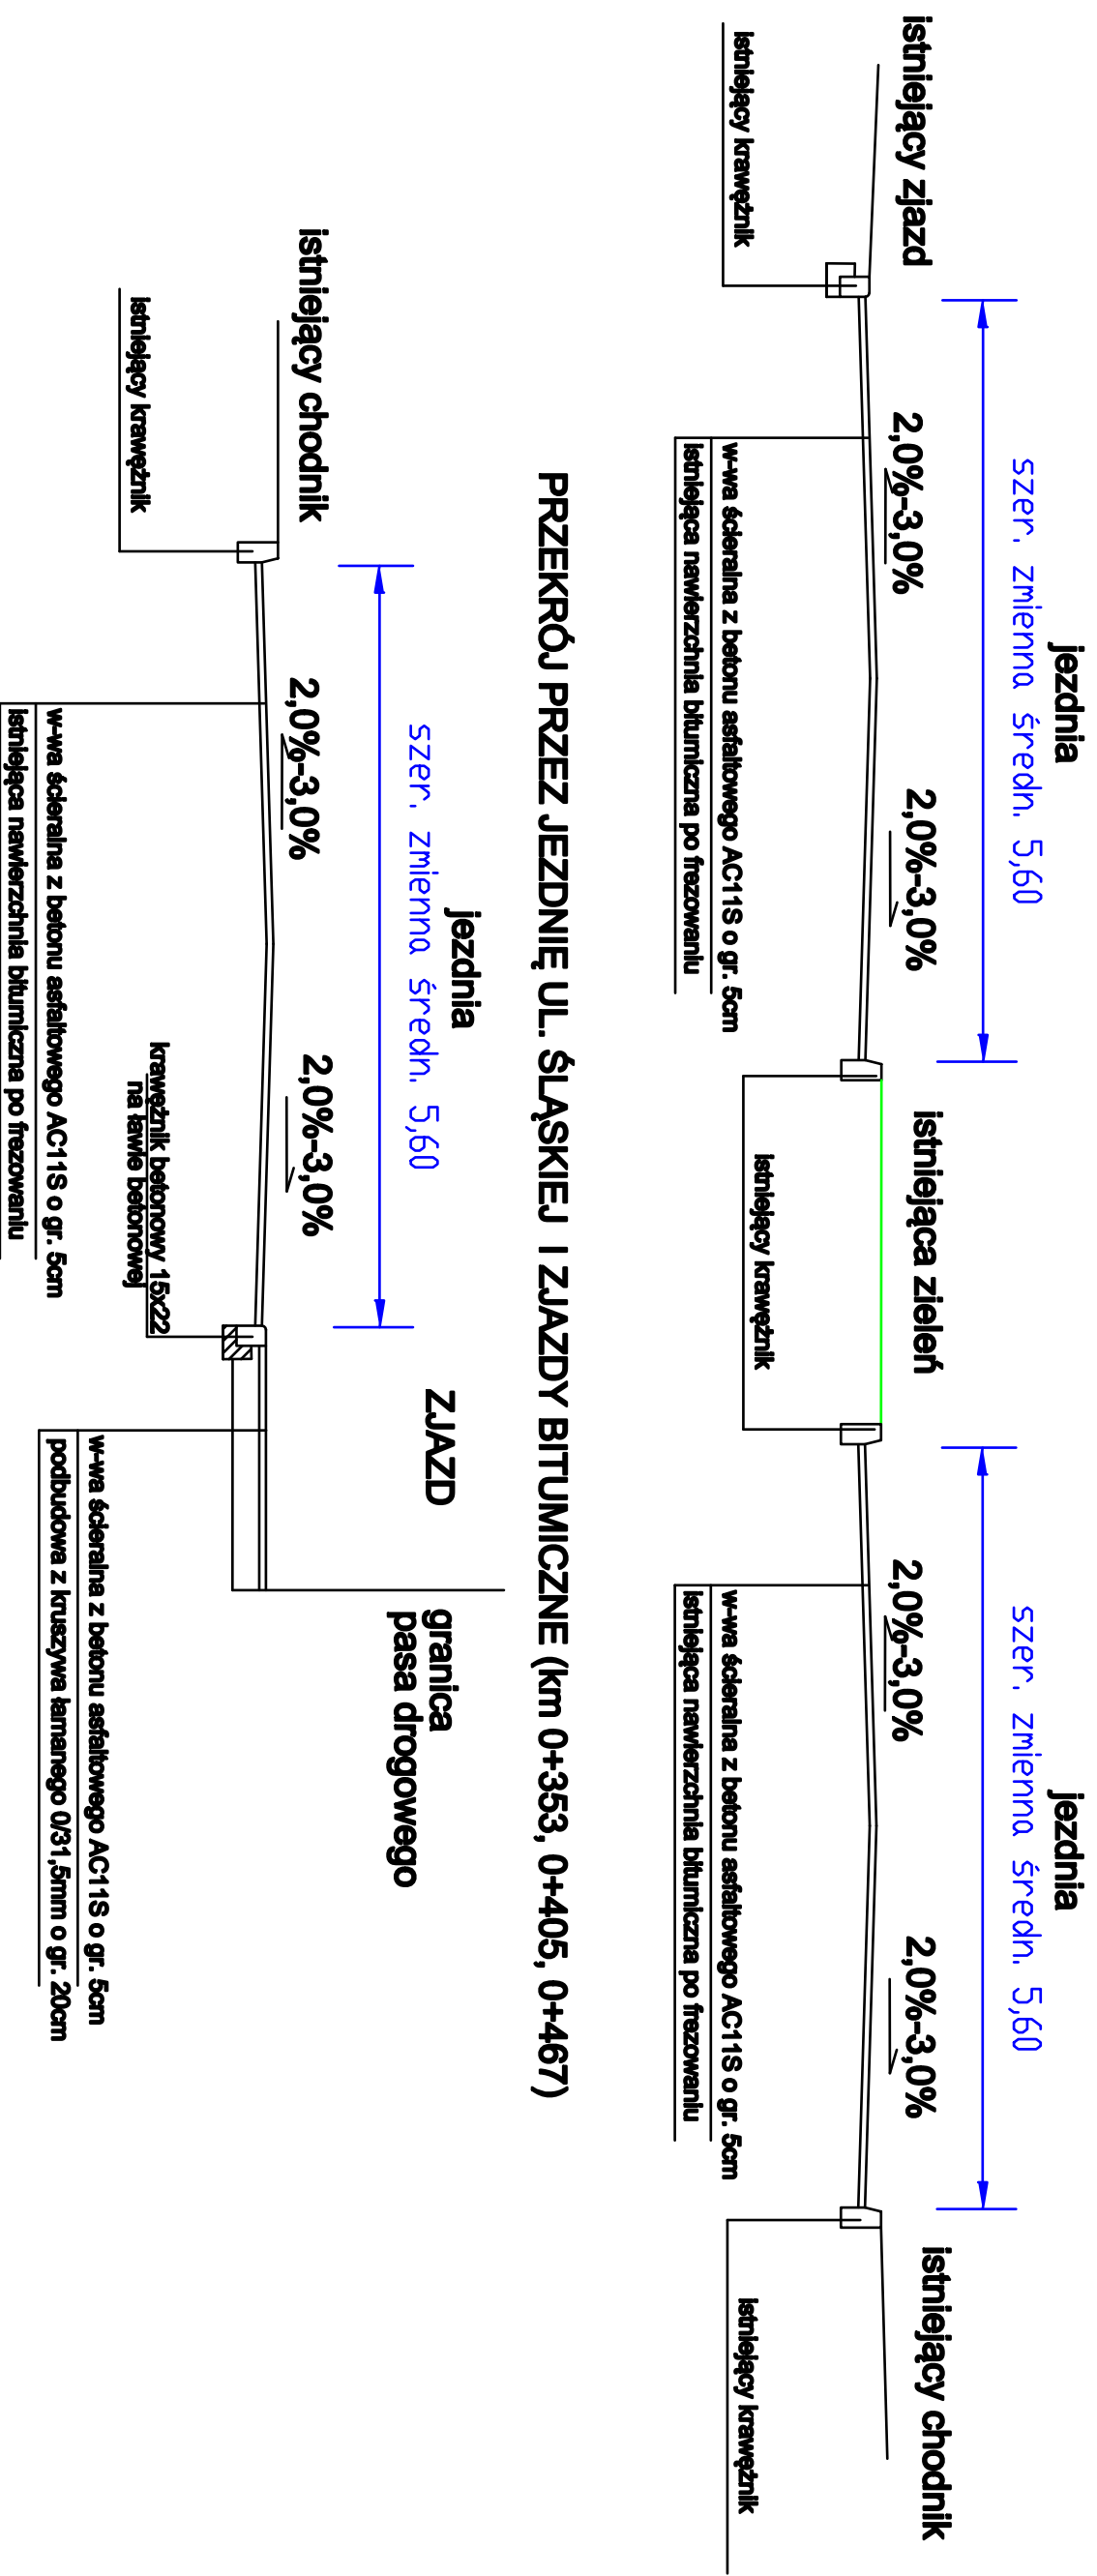

PRZEKROJE NORMALNE

PRZEBUDOWA NAWIERZCHNI DROGI POWIATOWEJ NR 1075F

- ULICA ŚLĄSKA W ZAGANIU

INWESTOR	POWIAT ZAGAŃSKI ul. Dworcowa 39, 68 - 100 Zagan	NUMER RYSUNKU
PROJEKTANT	mgr inż. Daniel Sedowiak	
SKALA RYSUNKU	1 : 60	
DATA OPRACOWANIA	LUTY 2016	2