


P.P.107,00 m n.p.m.

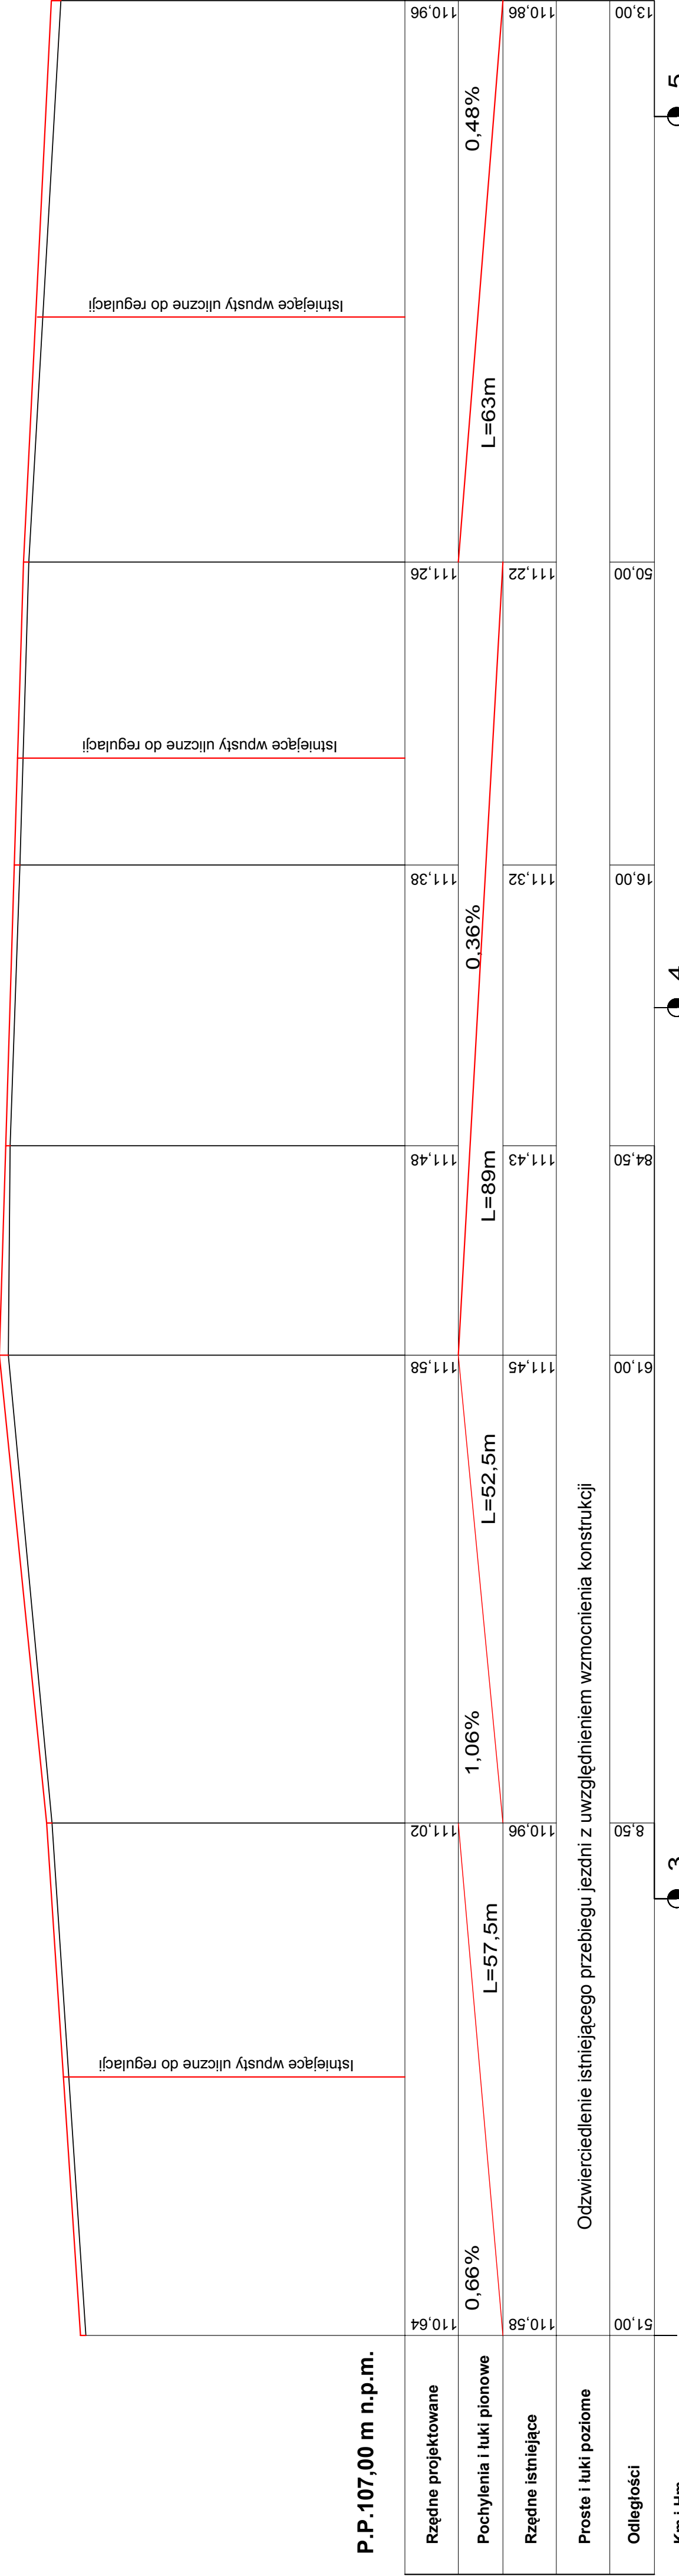

PROFIL PODŁUŻNY

Remont nawierzchni jezdni i chodników w ulicy Łąkowej w Żaganiu

INWESTOR	Powiat Żagański ul. Dworcowa 39 68-100 Żagań		NUMER RYSUNKU 2B
PROJEKTANT	mgr inż. Daniel Sadowski		
SKALA RYSUNKU		1 : 500/50	
DATA OPRACOWANIA		MAJ 2013	

2B