



PRZEKRÓJ PRZEZ JEZDNIĘ
DROGA POWIATOWA NR 1053F

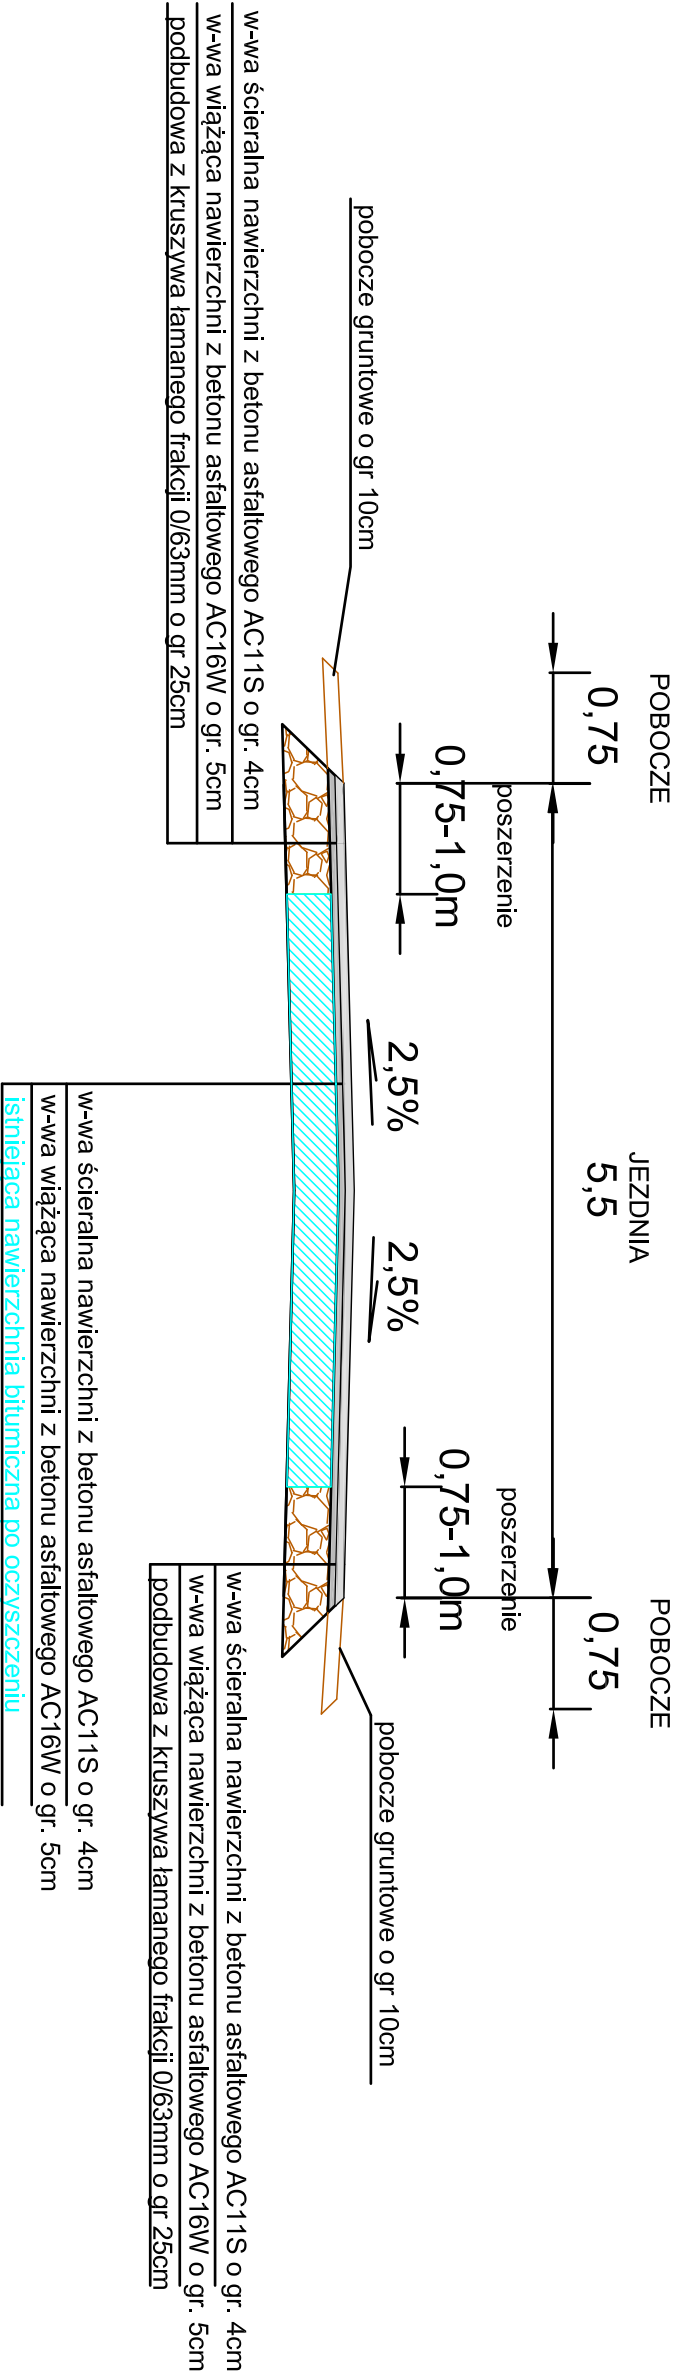

PRZEKRÓJ PRZEZ JEZDNIĘ I ZJAZD
DROGA POWIATOWA NR 1053F

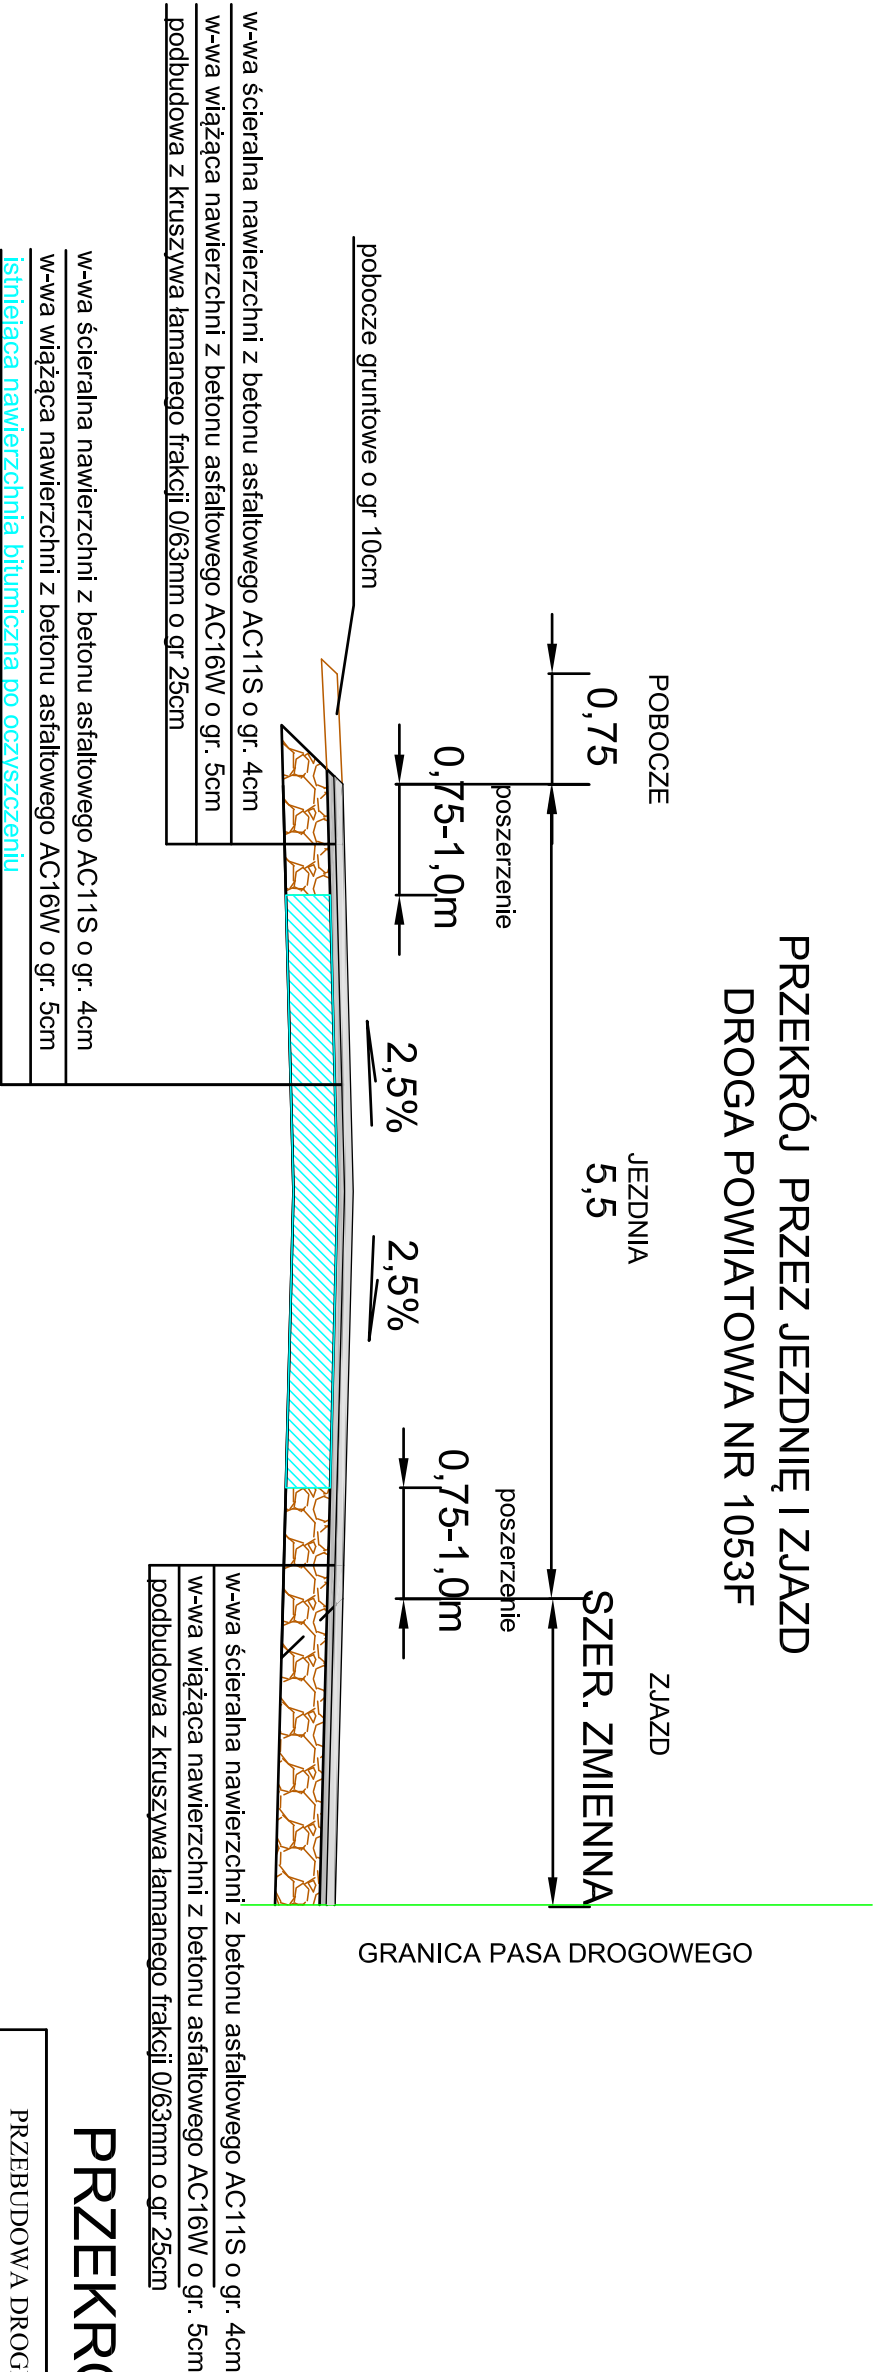

PRZEEKROJE NORMALNE

PRZEBUDOWA DROGI DOJAZDOWEJ DO GRUNTÓW ROLNYCH NR 1053F RELACJI JELENIN - CHOTKÓW				
INWESTOR	Powiat Żagański ul. Dworcowa 39 68 - 100 Żagań			
PROJEKTANT	mgr inż. Daniel Sadowski			
SKALA RYSUNKU	1 : 50			
DATA OPRACOWANIA				LISTOPAD 2019
				2

UWAGA

Dopuszcza się zmianę spadku jezdnii z dwustronnego na jednostronny w zależności od warunków terenowych.

Przewiduje się podwójne skropienie nawierzchni między warstwami