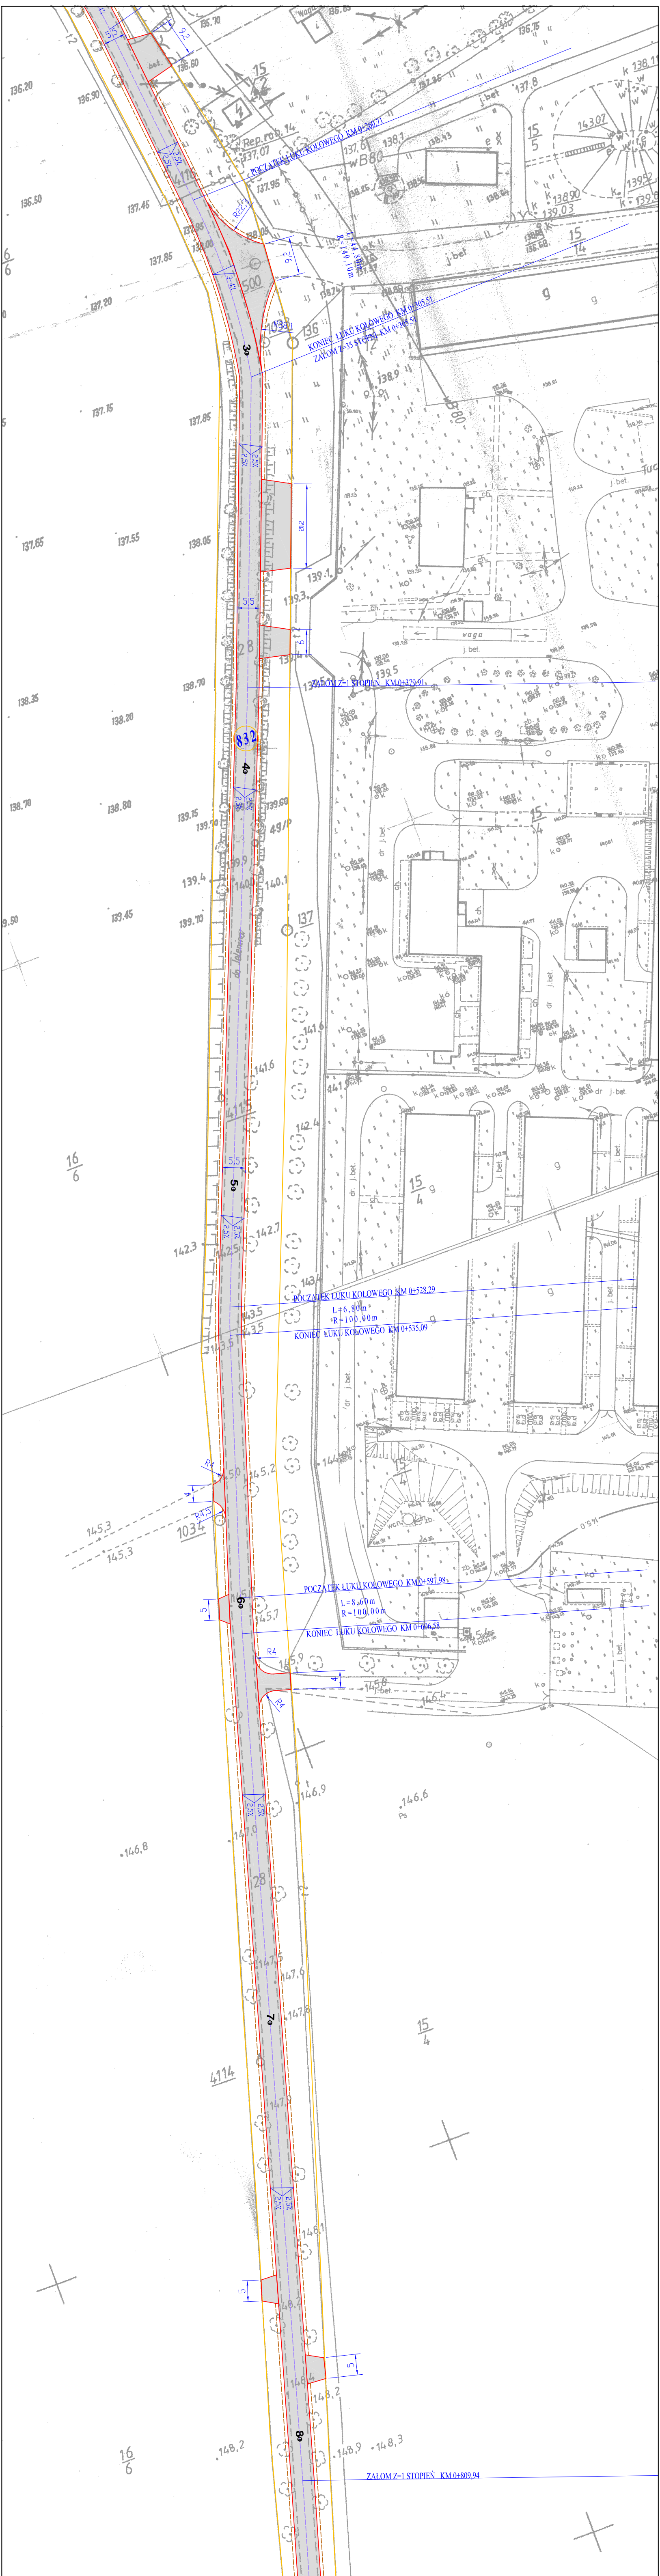
POCZĄTEK ŁUKU KOŁOWEGO KM 0+260,71
L=44,80m
R=149,10m
KONIEC ŁUKU KOŁOWEGO KM 0+305,51
ZAŁOM Z=35 STOPNI KM 0+305,51
R22,3
R38,1
9,2
3-4%
2,5%
26,2
5,5
6
ZAŁOM Z=1 STOPIEŃ KM 0+379,91
832
POCZĄTEK ŁUKU KOŁOWEGO KM 0+528,29
L=6,80m
R=100,00m
KONIEC ŁUKU KOŁOWEGO KM 0+535,09
R4
5
4
POCZĄTEK ŁUKU KOŁOWEGO KM 0+597,98
L=8,60m
R=100,00m
KONIEC ŁUKU KOŁOWEGO KM 0+606,58
ZAŁOM Z=1 STOPIEŃ KM 0+809,94
3o
4o
5o
6o
7o
8o
Rep.rob. 14
137,07
wB80
waga
j.bet.
15/2
15/5
15/14
15/4
16/6
4116
4115
4114
1034
500
136
137
49/P
ul. Fabryczna
136,20
136,90
136,50
137,45
137,85
137,20
137,15
137,85
137,65
137,55
138,05
138,35
138,20
138,70
138,70
138,80
139,15
139,4
139,70
139,50
139,45
142,3
145,3
146,8
146,6
148,2
148,3

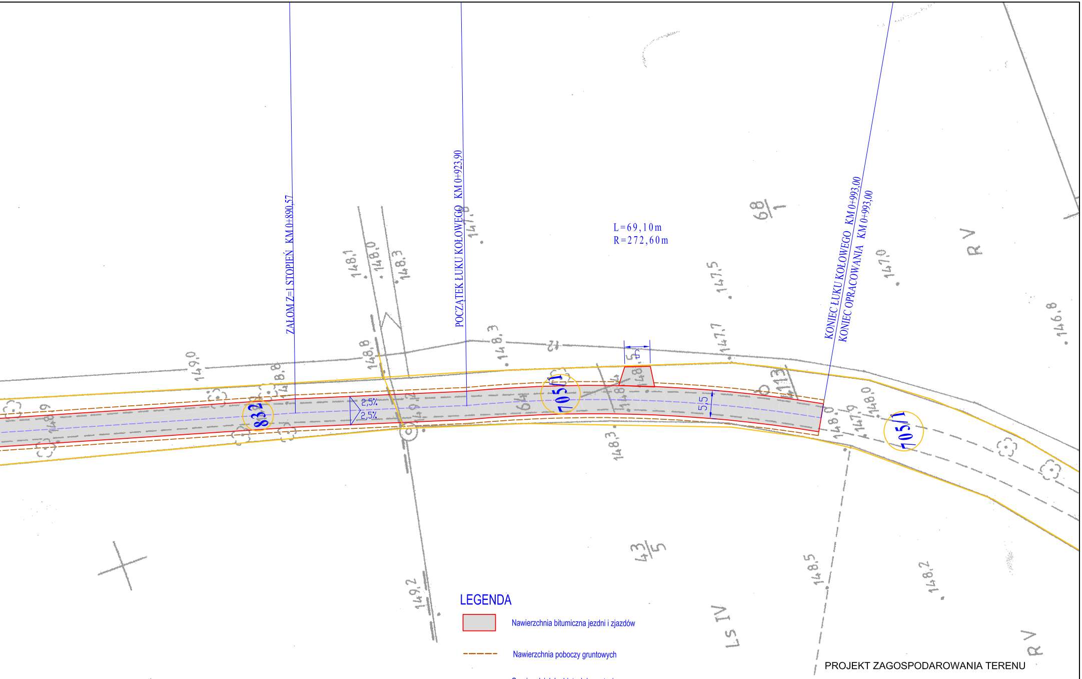
ZAŁOM Z=1 STOPIEŃ KM 0+890,57
POCZĄTEK ŁUKU KOŁOWEGO KM 0+923,90
KONIEC ŁUKU KOŁOWEGO KM 0+993,00
KONIEC OPRACOWANIA KM 0+993,00
L=69,10m
R=272,60m
832
705/1
705/1
64
2,5%
2,5%
5,5
5,5
68/1
43/5
113
Ls IV
R V
R V
149,0
148,9
148,8
148,8
148,1
148,0
148,3
149,2
149,2
147,8
148,3
148,3
148,4
148,5
147,7
147,5
147,0
146,8
148,0
147,9
148,0
148,5
148,2

LEGENDA

▨	Nawierzchnia bitumiczna jezdni i zjazdów
- - -	Nawierzchnia poboczy gruntowych
—	Granica działek objętych inwestycją
○	Numer działki
- - -	Oś jezdni

PROJEKT ZAGOSPODAROWANIA TERENU

PRZEBUDOWA DROGI DOJAZDOWEJ DO GRUNTÓW ROLNYCH NR 1039F RELACJI JELENIN-CHOTKÓW			
INWESTOR	POWIAT ŻAGAŃSKI UL. DWORCOWA 39 , 68-100 ŻAGAŃ		NUMER RYSUNKU
PROJEKTANT	mgr inż. Daniel Sadowski		1.2
SKALA RYSUNKU	1 : 500		
DATA OPRACOWANIA	LISTOPAD 2019		