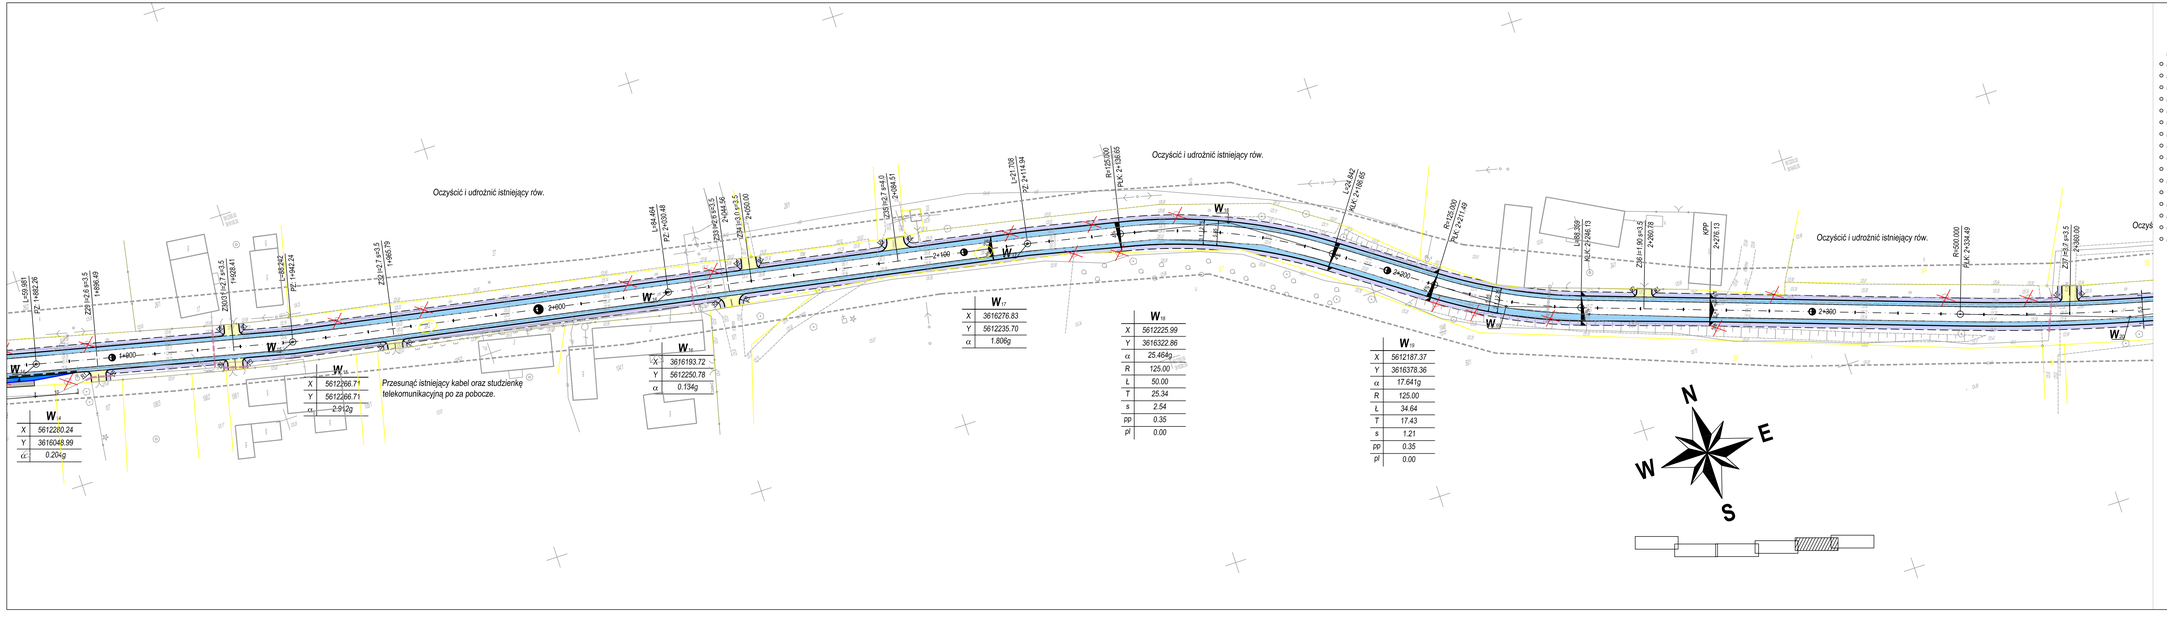

Legenda::

- Konstrukcja drogowa pełna KR2
- Nawierzchnia chodników z k.betonowej gr. 8 cm - k.antracyt
- Nakładka na istniejącą nawierzchnię po zfrezowaniu
- Nawierzchnia pobocza tłuczniowego 4-31.5 mm gr. 10 cm
- Nawierzchnia zjazdów z betonu asfaltowego konst. KR1
- Nawierzchnia zjazdów z k.betonowej gr. 8 cm konst. KR1
- Krawędź jezdni bez obramowania krawężnikiem
- Krawężnik betonowy 15x30 cm wystający na 12 cm
- Krawężnik betonowy 15x22 cm - wystający na 3 cm
- Obrzeże betonowe 8x30 cm
- Projektowane spadki poprzeczne
- Oś drogi wraz z kilometracją
- Istniejące granice działek
- Przepusty osłonowe DVK
- Drzewo do wycinki
- Przekrój normalny

OBIEKT:

PRZEBUDOWA DROGI POWIATOWEJ NR 1063F
RELACJI RUDAWICA - PRUSZKÓW
OD KM 0+000 DO KM 2+777

km 1+900.00 - km 2+370.00

RYSUNEK:

PROJEKT ZAGOSPODAROWANIA TERENU
skala 1:500

	imię i nazwisko	upoważnienie	data i podpis	
PROJEKTANT:	mgr inż. Mateusz Makwiński	upr. nr LBS/0012/POOD/10 do proj. bez ogr. w spec. drogowej		d.5
OPRACOWUJĄCY:	mgr inż. Daniel Sadowski			
SPRAWDZAJĄCY:				

DATA: WRZESIEŃ 2010 r. STADIUM PROJEKT BUDOWLANO / WYKONAWCZY