PRZEKRÓJ PRZEZ PERON, JEZDNIĘ I ZJAZD NA POSESJĘ

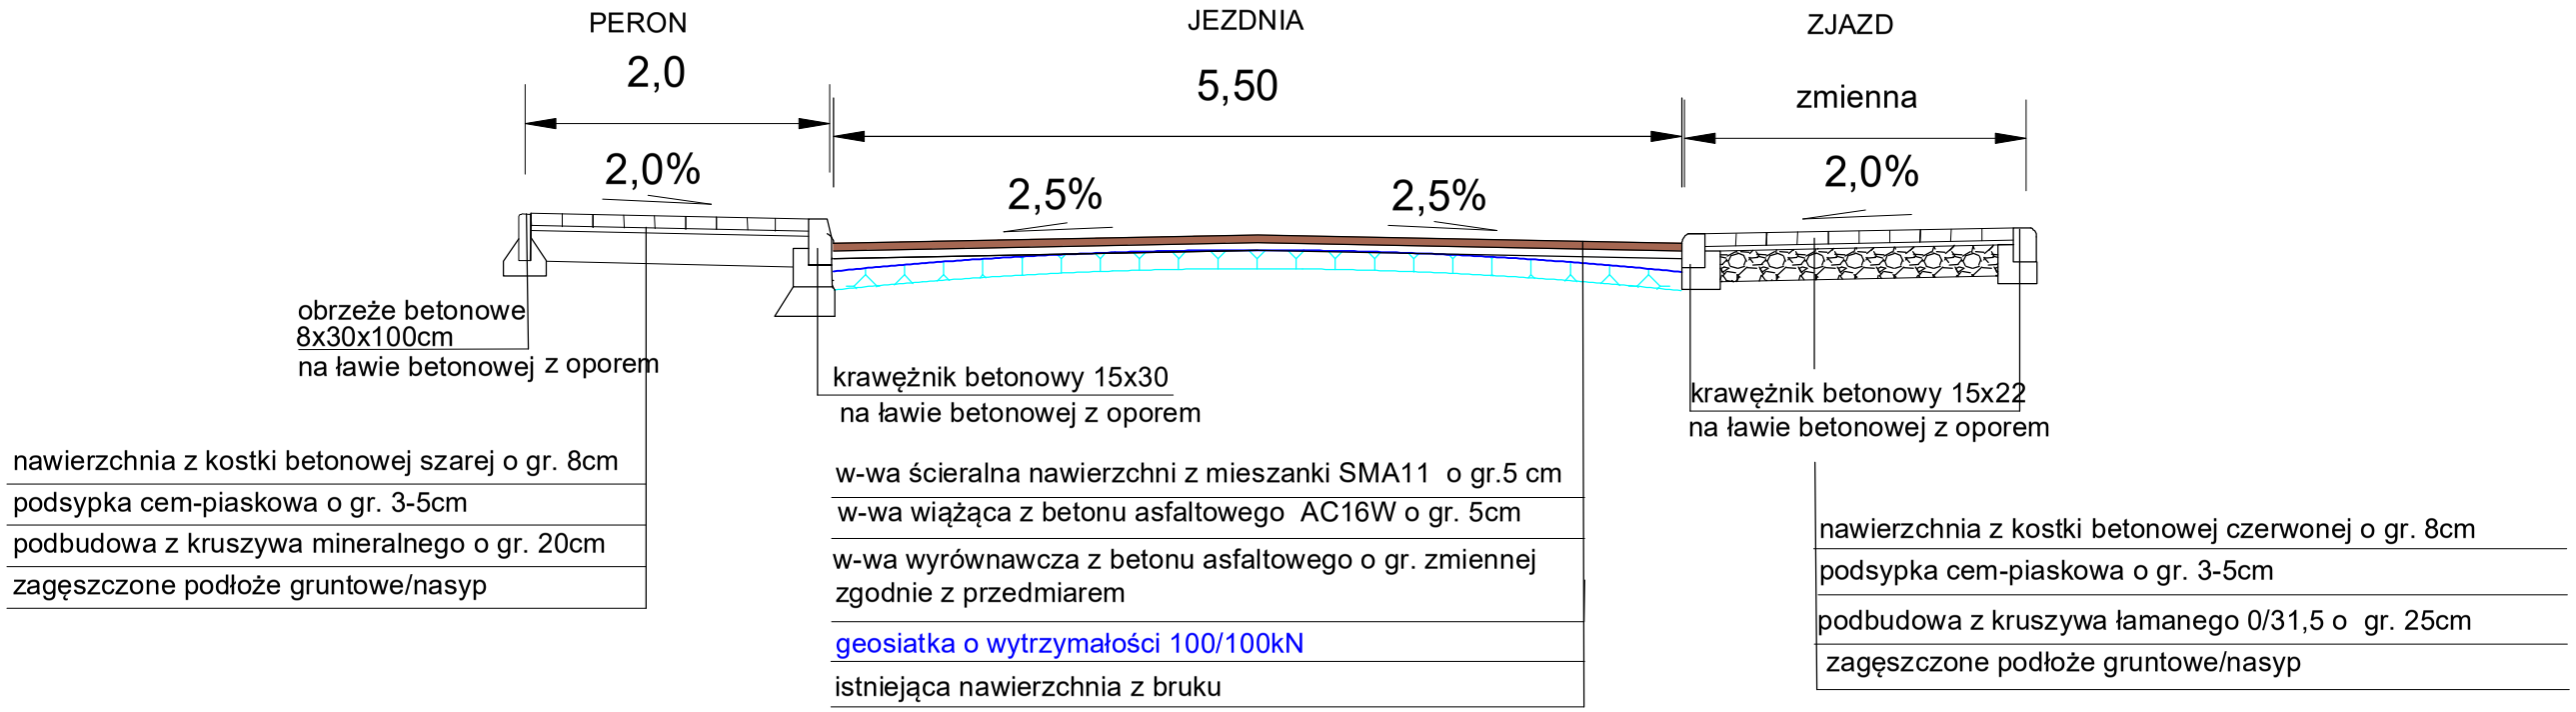

PRZEKRÓJ PRZEZ PERON, JEZDNIĘ I UTWARDZONE POBOCZA W CIECISZOWIE

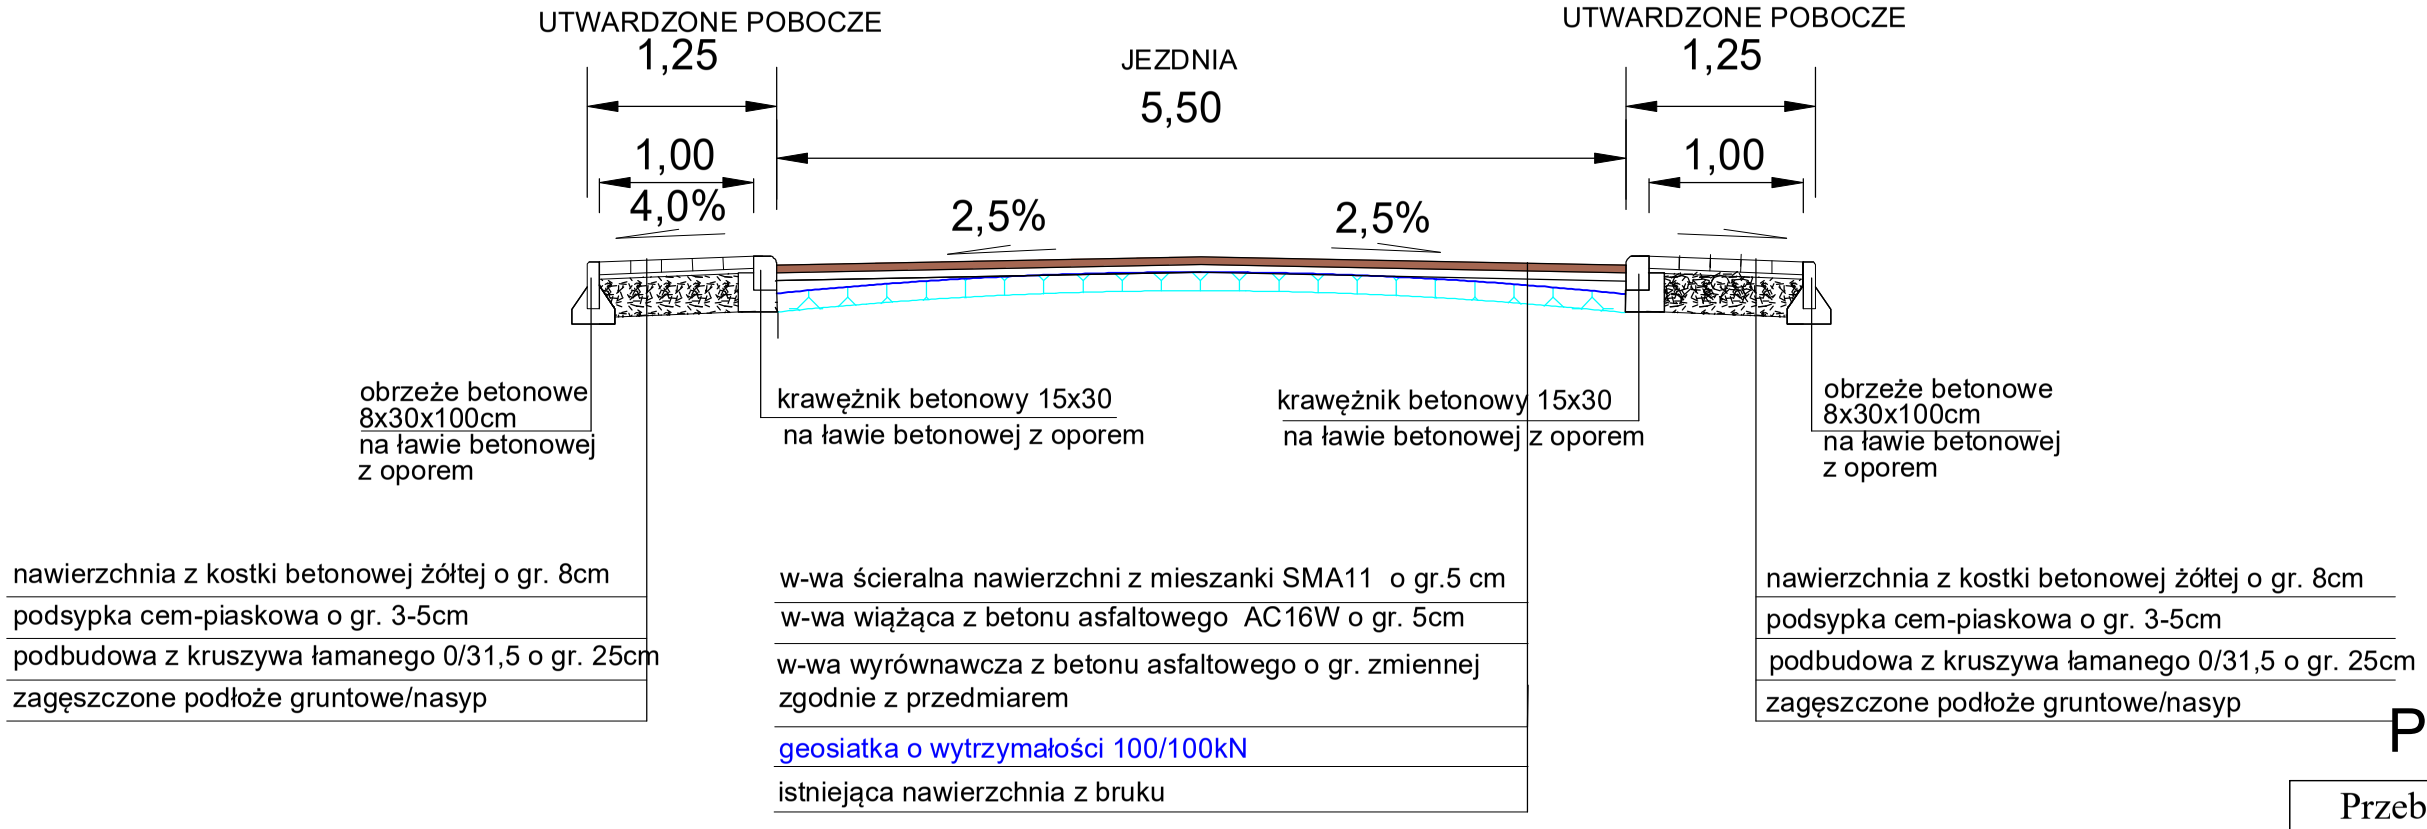

PRZEKROJE NORMALNE

Przebudowa drogi powiatowej nr 1056F
w km od 4+540,00 do 5+386,00

INWESTOR	Powiat Żagański ul. Dworcowa 39 68 - 100 Żagań	NUMER RYSUNKU
PROJEKTANT	mgr inż. Daniel Sadowski	2.3
SKALA RYSUNKU	1 : 50	
DATA OPRACOWANIA	MAJ 2017	