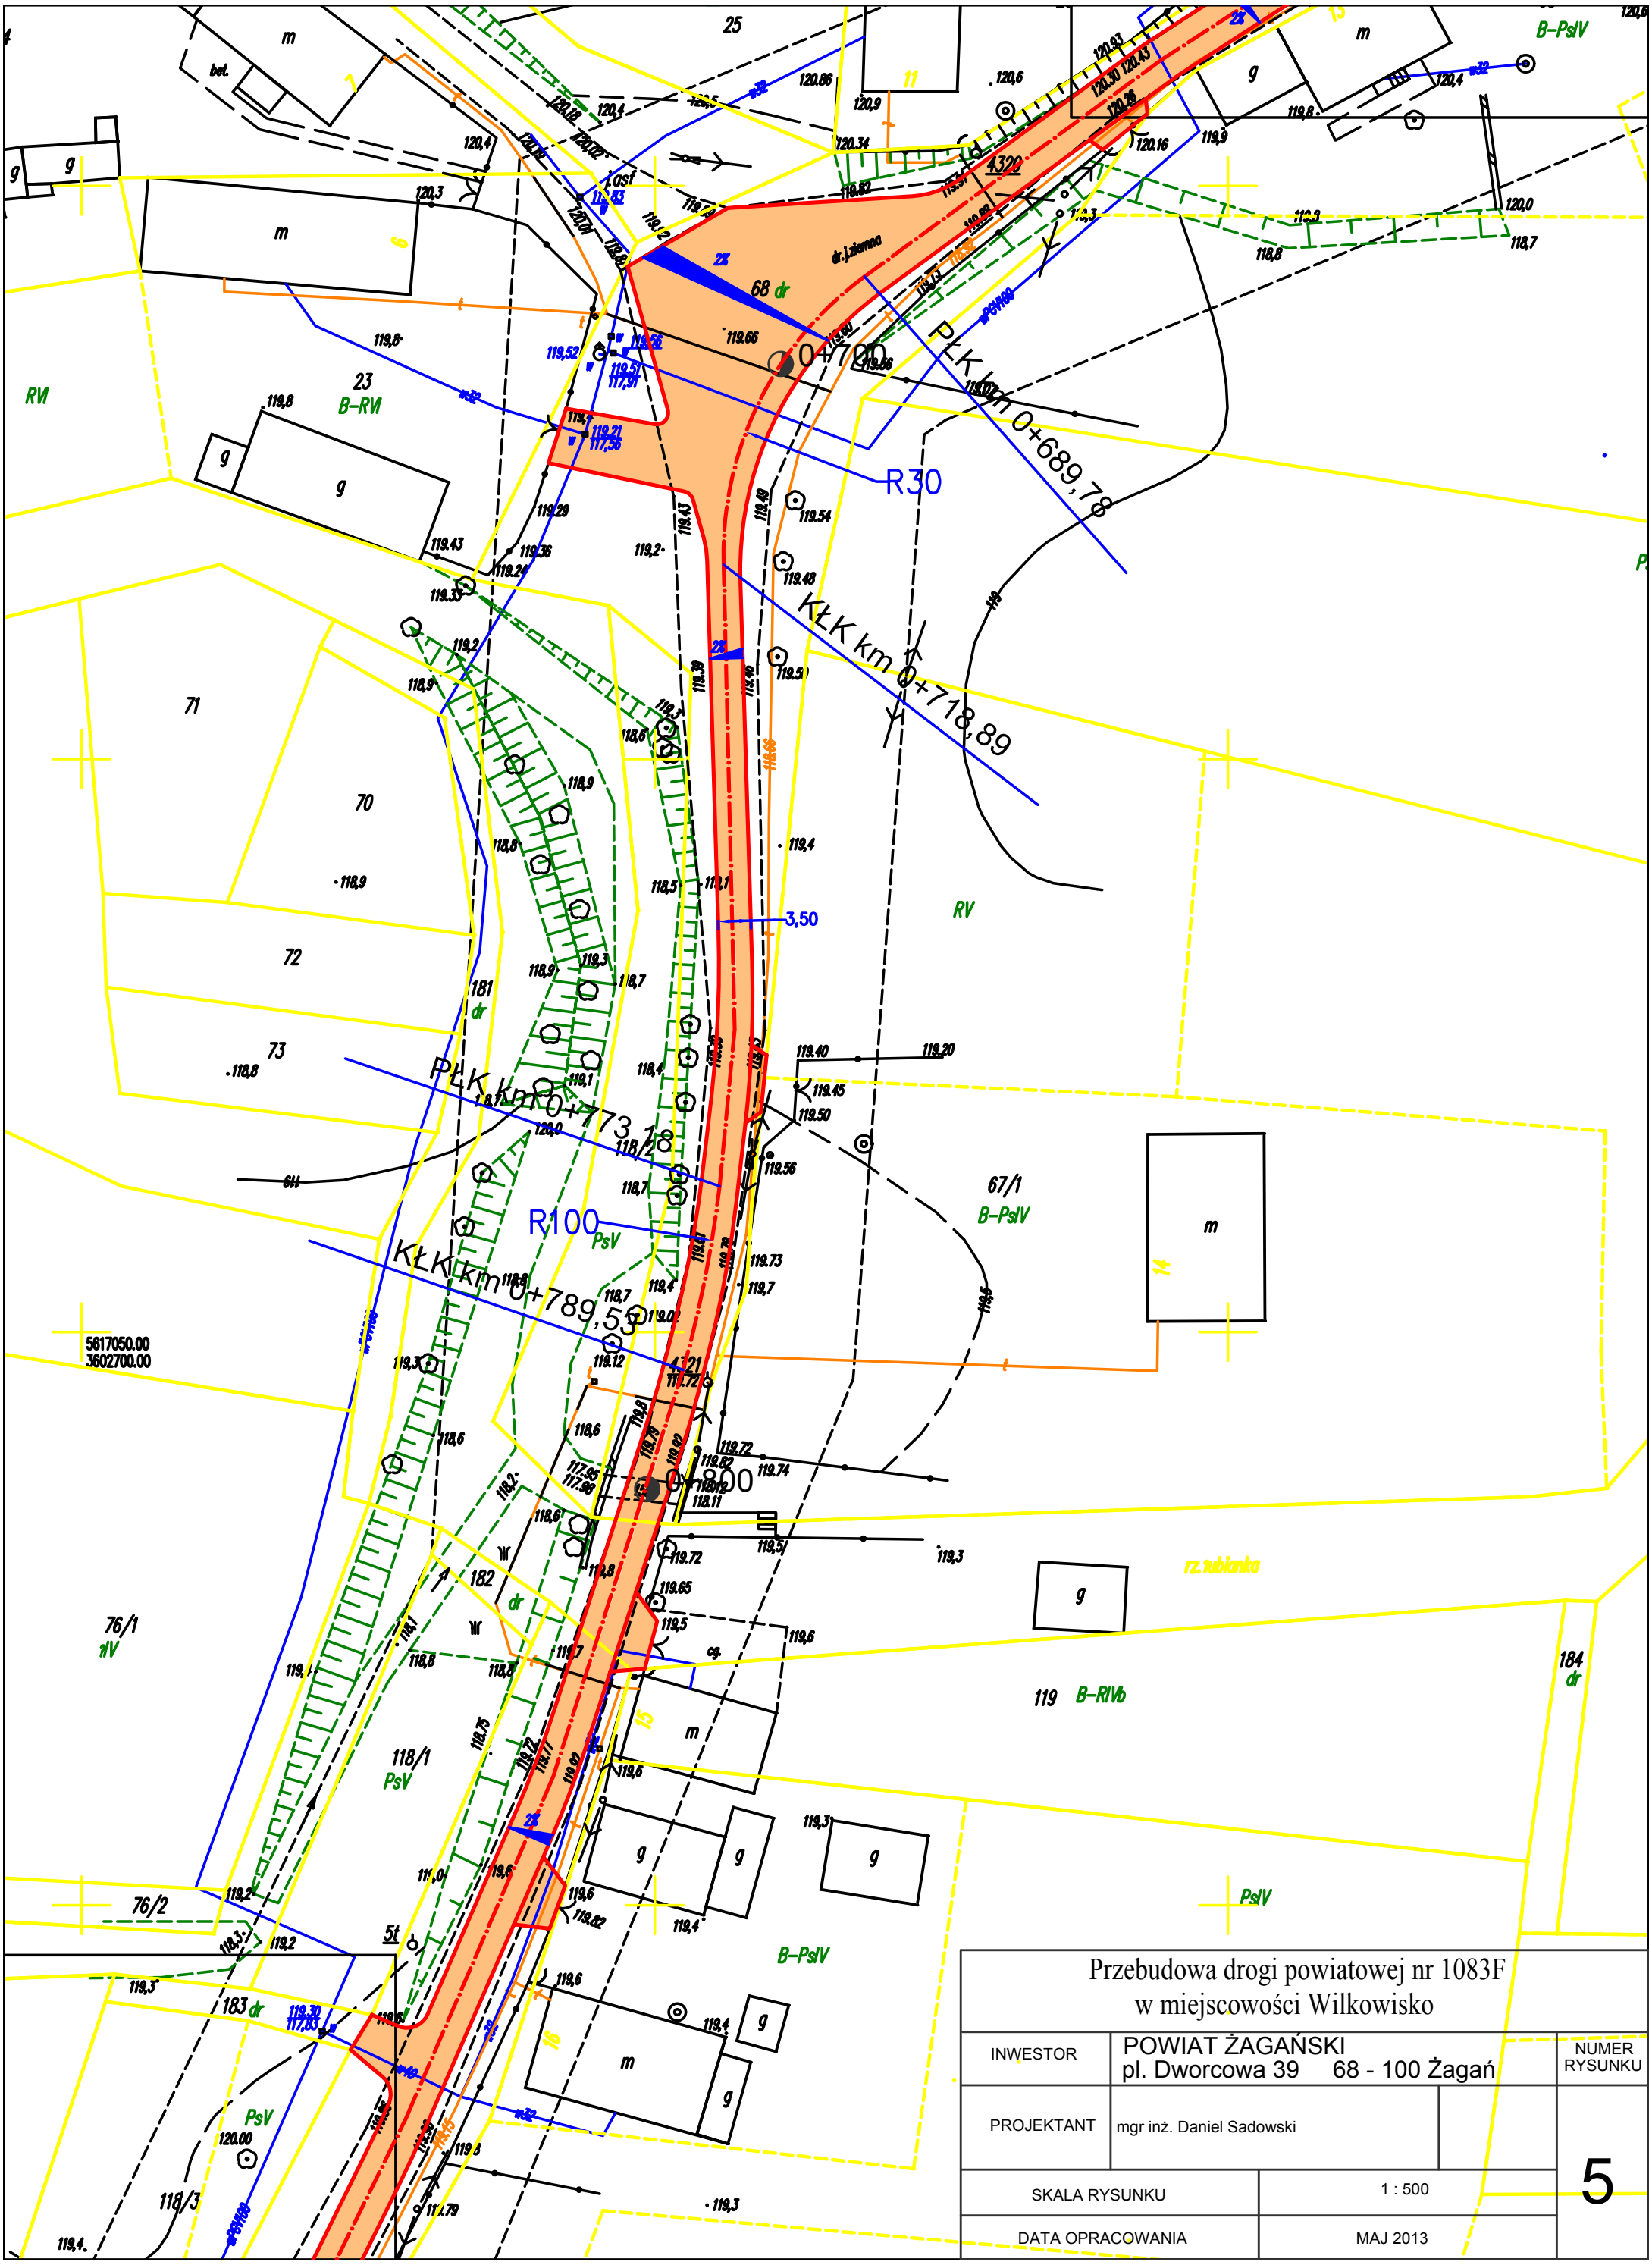

Przebudowa drogi powiatowej nr 1083F w miejscowości Wilkowisko

INWESTOR	POWIAT ŻAGAŃSKI pl. Dworcowa 39 68 - 100 Żagań	NUMER RYSUNKU
PROJEKTANT	mgr inż. Daniel Sadowski	5
SKALA RYSUNKU	1 : 500	
DATA OPRACOWANIA	MAJ 2013	