


ELEWACJE
skala 1:100

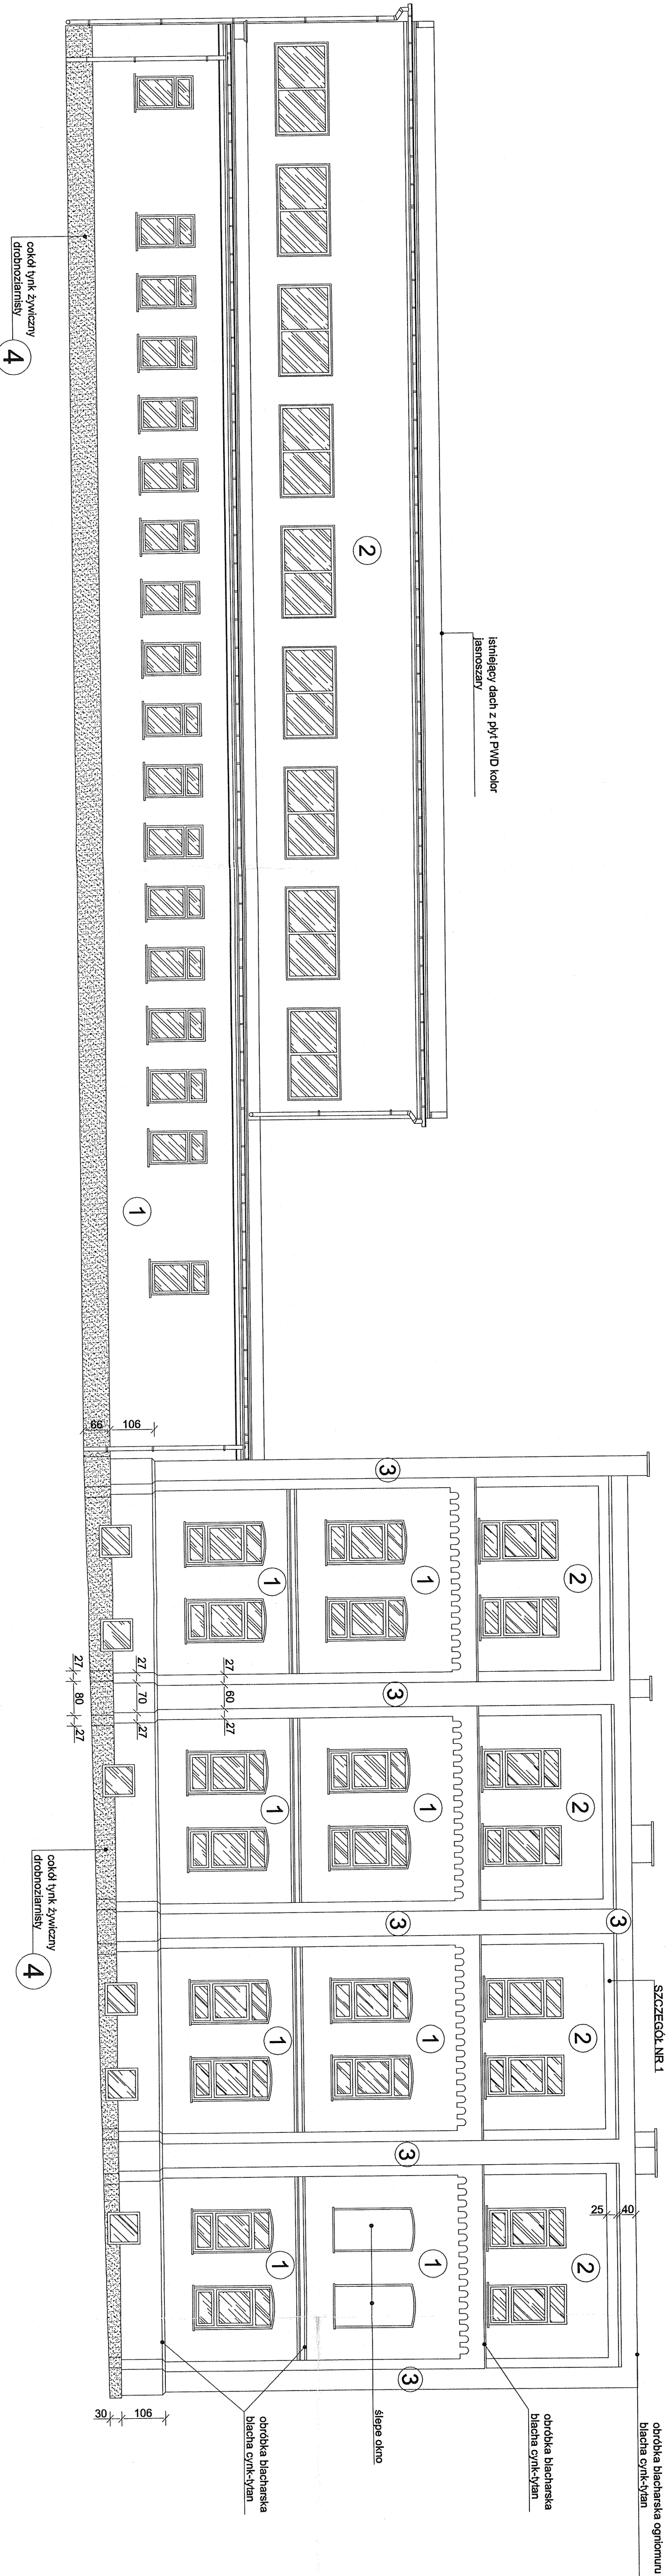


KOLORYSTYKA ŚCIAN ELEWACJI :

- 1 01-3 NEAPEL-GELB-RENNERS
2 01-4 NEAPEL-GELB-RENNERS
3 01-4 NEAPEL-GELB-RENNERS
4 04-3 SÖLDBRAUN-RENNERS

UWAGI:

- ISTNIEJĄCE OKNA PO KOLOR BIAŁY
- WARS NA SŁU GIENIĄTYCH DO BEKONNY I PO WYKONANIU OCIEPLENIA KONKONNY KONNY
- PRACJA WYKONANIE
- SKŁAD DO WYKONANIA

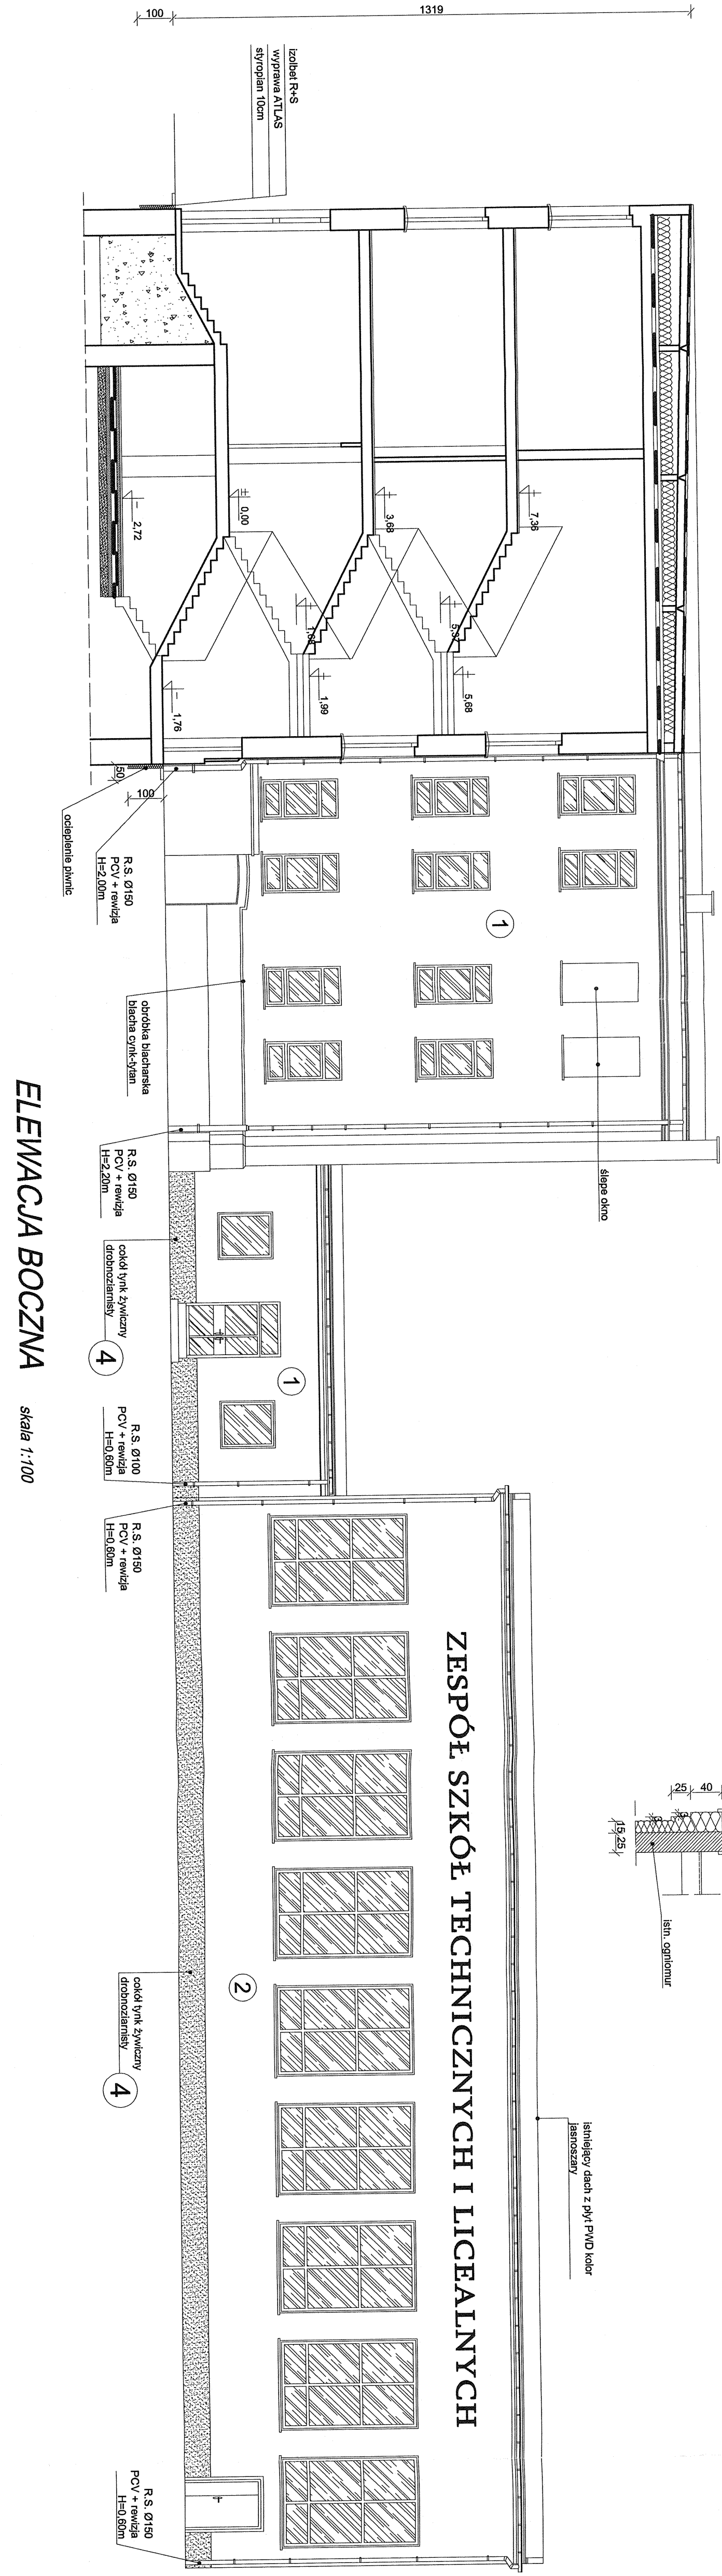

ELEWACJA BOCZNA
skala 1:100

Investor :	Stowarzyszenie w Zespole ul. Dąbrowska 39
Obiekt :	Remont i modernizacja zespołu Szkół Technicznych i Licealnych w Zespole przy ul. Dąbrowskiej 39
Temat :	Elewacje boczne
Opracował :	mgr inż. arch. Maciej Prosz
Opisano :	mgr inż. arch. Maciej Prosz
Skala :	1:100
Opisano :	mgr inż. arch. Maciej Prosz