



ŁĄCZY ARKUSZ 3

 

ŁĄCZY ARKUSZ 5

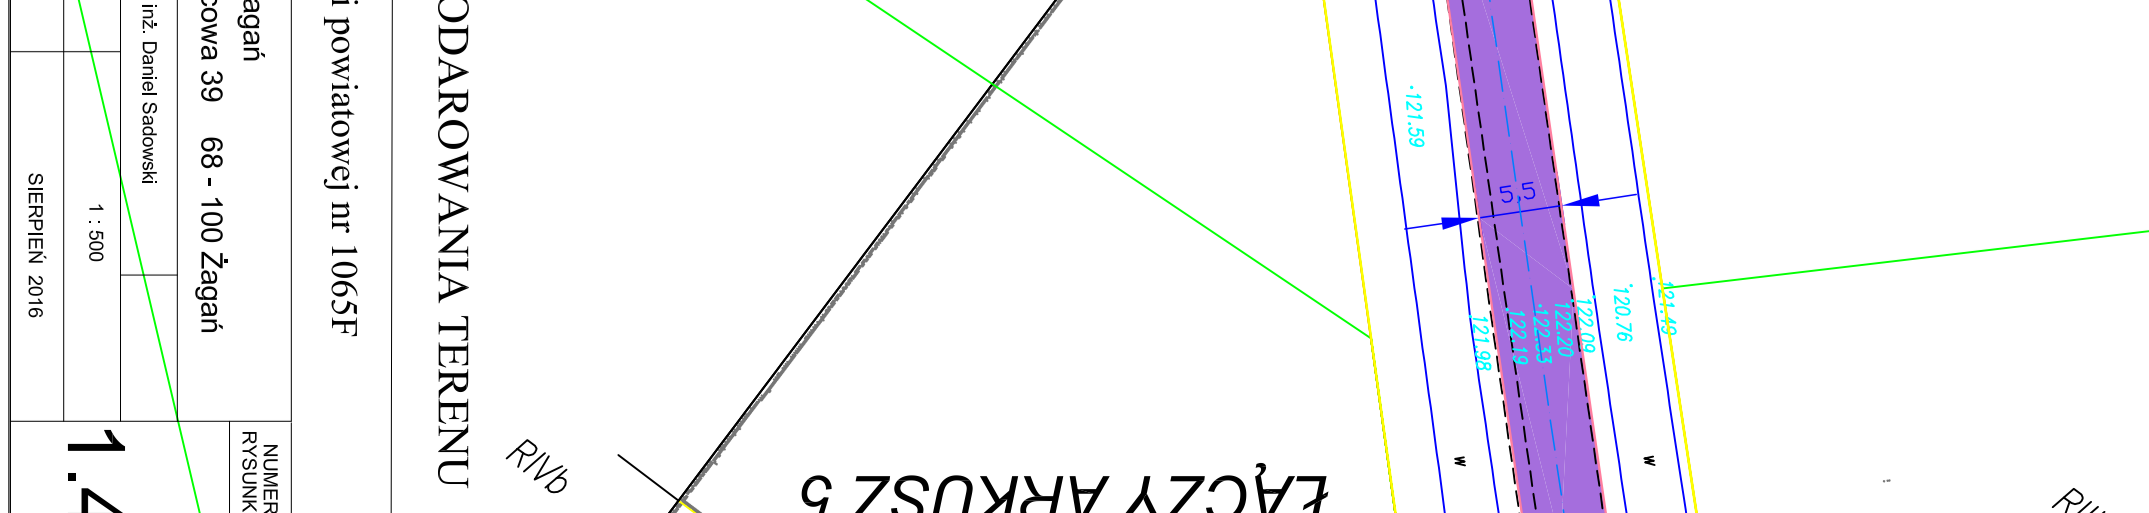

PLAN ZAGOSPODAROWANIA TERENU

Remont drogi powiatowej nr 1065F

INWESTOR	Powiat Żagań	NUMER	
PROJEKTANT	ul. Dworcowa 39 68 - 100 Żagań	RYSUJĄCY	
	mgr inż. Daniel Sawicki		
SKALA RYSUNKU	1:500		
DATA OPRACOWANIA	SIERPIEŃ 2016		

LEGENDA

	Nawierzchnia zjazdów z kostki brukowej, grawelowej o gr. 8cm		Obrotowe betonowe 8x30x100cm
	Nawierzchnia chodników & kostki brukowej zolej o gr. 8 cm		Krawężnik betonowy 15x30x100cm
	Nawierzchnia z masy bitumicznej		Krawężnik betonowy 15x22x100cm / 15x22/30/100cm
	Drzewa do wycinki		Granica pasa drogi/ działek gminnych
	Istniejące Pnie do frezowania		Elementy istniejące
	Przejście dla pieszych		Numer działki
			Krawędź jezdni
			Bariera łanuchowa, bariera ochronna drogowa
			Przepust / ściek podchodnikowy