


ŁĄCZY ARKUSZ 6

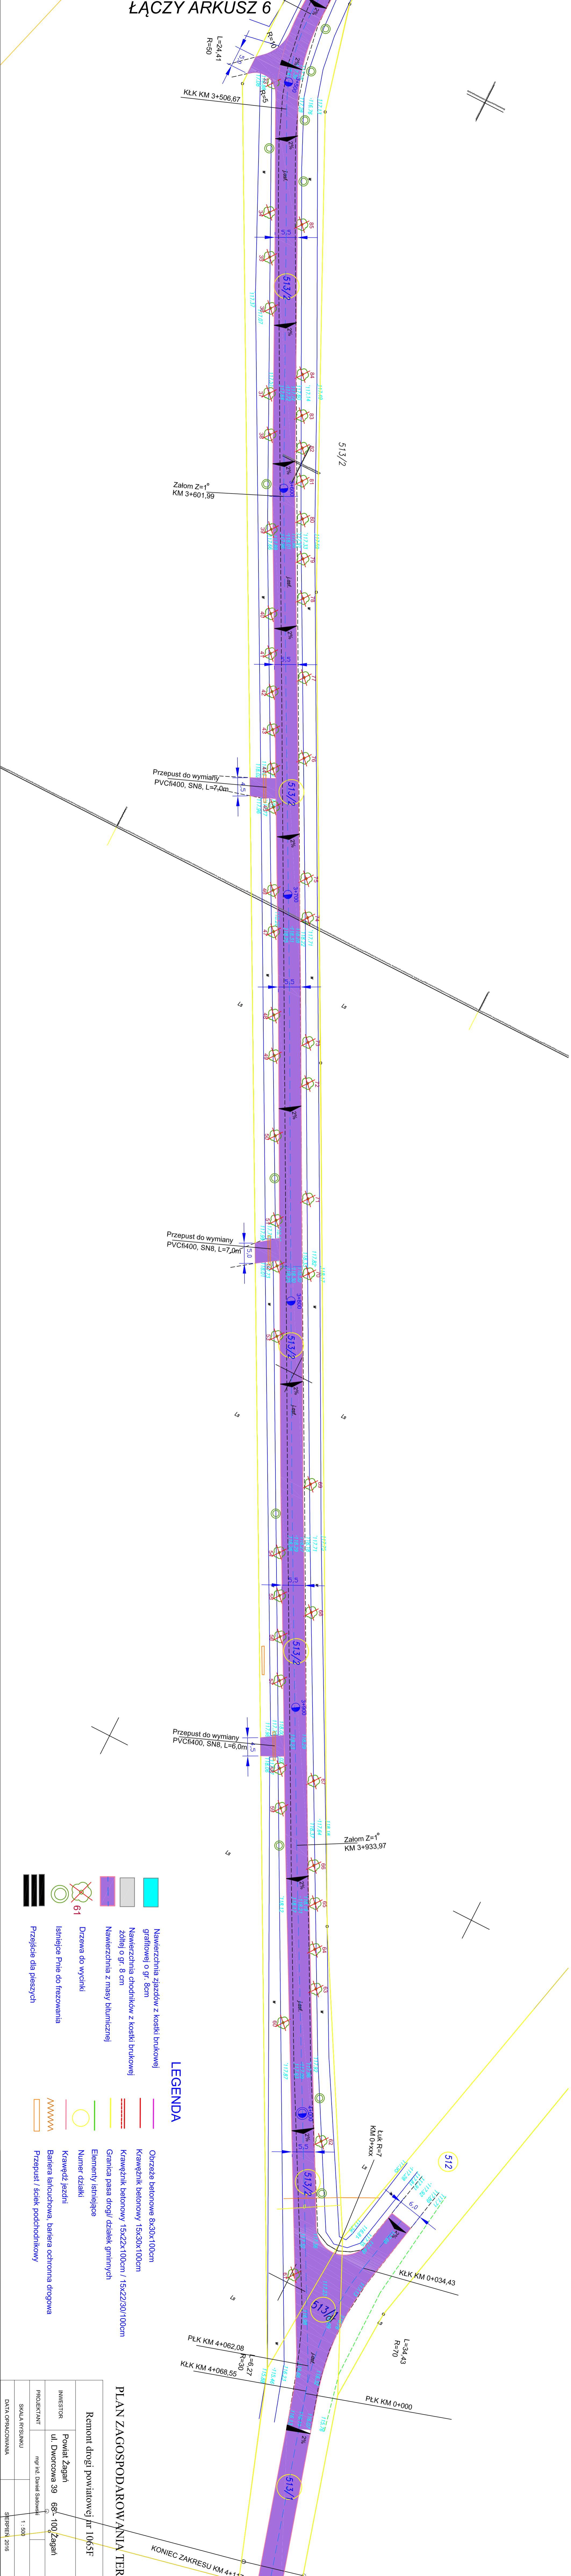

LEGENDA

- | | | | |
|--|--|--|---|
| | Nawierzchnia zjazdów z kostki brukowej | | Obrysze betonowe 8x30x100cm |
| | grafiowej o gr. 8cm | | Krawężnik betonowy 15x30x100cm |
| | Nawierzchnia chodników z kostki brukowej | | Krawężnik betonowy 15x22x100cm / 15x22/30/100cm |
| | zółtej o gr. 8 cm | | Granica pasa drogi/ działek gminnych |
| | Nawierzchnia z masy bitumicznej | | Elementy istniejące |
| | Drzewa do wydatki | | Numer działki |
| | Istniejące Pnie do frezowania | | Krawędź jezdni |
| | Przejście dla pieszych | | Bariera lanchuchowa, bariera ochronna drogowa |
| | | | Przepust / ściek podchodnikowy |

PLAN ZAGOSPODAROWANIA TERENU

Remont drogi powiatowej nr 1065F

INWESTOR	Powiat Żagań	NUMER RYSUNKU	17
PROJEKTANT	ul. Dworcowa 39 681-100 Żagań	SKALA RYSUNKU	1:500
	mgr inż. Dariusz Szarowski	DATA OPRACOWANIA	SIERPIEŃ 2016