


LEGENDA

-  Numer działki
-  Granica pasa drogi/ działek gminnych
-  Krawężnik betonowy 15/30/100cm
-  Krawężnik betonowy 15/22/100cm
-  Obrzeże betonowe 8/30/100cm
-  Osłazdnie
-  Element istniejący, niepodlegający przebudowie
-  Nawierzchnia szara z kostki betonowej szarej gr. 8cm
-  Nawierzchnia z kostki betonowej czerwonej gr. 8cm
-  Nawierzchnia z kostki betonowej szarej gr. 8cm na podbudowie tłuczniowej
-  Nawierzchnia obszarów zieleni do hurmusowania i obsiania trawą
-  Przejście dla pieszych
-  Krawężnik dla pieszych

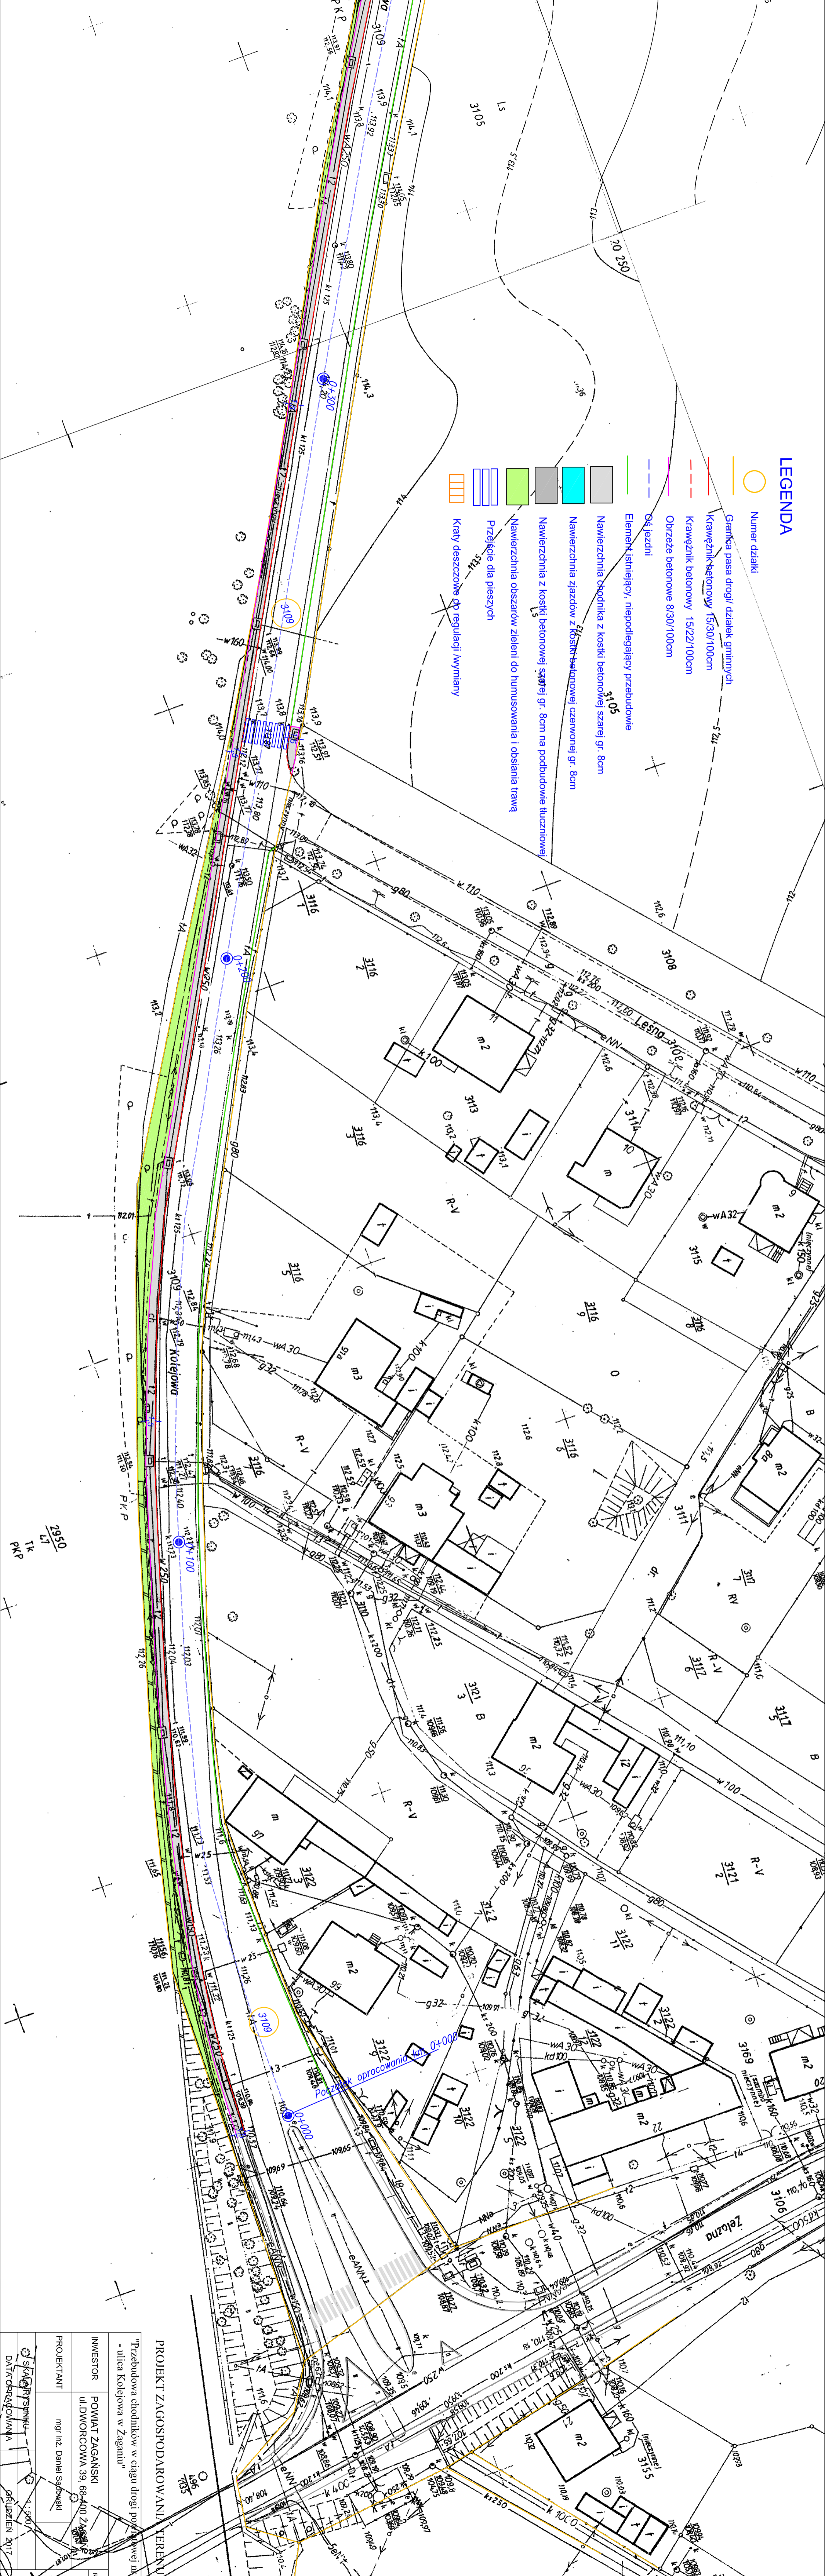

PROJEKT ZAGOSPODAROWANIA TERENU
 "Przebudowa chodników w ciągu drogi powiatowej nr 4599F - ulica Kolejowa w Zaganiu"

INWESTOR: POWIAT ZAGAŃSKI
 ul. DWORCOWA 39, 68-400 Zaganie

PROJEKTANT: mgr inż. Daniel Sadowski

NUMER PROJEKTU: 1.500/17

DATA OPRACOWANIA: październik 2017

2950
 1/1
 TK
 PKP