


OZNACZENIA :

- SSP CENTRALA SSP – CYFROWA, ADRESOWALNA
- C-001[S] CZUJKA OPTYCZNA DO-420 Z PODSTAWĄ
- CT-001[S] CZUJKA OPTYCZNO – TERMICZNA DOT- 420 Z PODSTAWĄ
- R-01 [R] ROP
- SW-01 [S] SYGNALIZATOR AKUSTYCZNO-OPTYCZNY WENIĘTRZNY
- SZ-01 [S] SYGNALIZATOR AKUSTYCZNO-OPTYCZNY ZEWNĘTRZNY
- CO [C] CENTRALA ODDYMIANIA AFG 2004/8 1L/1G
- PA [P] POŻAROWA PUSZKA ROZGAŁĘŻNA
- PO [P] PRZYCIŚK ODDYMIANIA
- PP [P] PRZYCIŚK PRZEMIERZANIA
- KABEL HTKSHkw 2x1,0 PH90
- KABEL YTKSYkw 2x1,0
- KABEL HTKSHkw 4x1,0 PH90
- KABEL HDGs 3x2,5
- PWP [P] PRZYCIŚK POŻAROWEGO WYŁĄCZNIKA PRĄDU
- WYL. GŁÓWNY [W] ROZDZIELNICA ZASILANIA SYSTEMÓW POŻAROWYCH
- Ws-01 [W] SYGNALIZATOR STANU CZUJKI
- KABEL YTKSY 4x2x0,8
- KABEL HTKSHkw 4x2x0,8 PH90
- S-1 [S] SIŁOWNIK
- Z [Z] ZASILACZ EN-54 2A17
- KABEL HDGs 3x1,5
- E-2 [E] ELEKTROZACZEP 24V DC

LP.	NAZWA POMIESZCZENIA
1	KUCHNIA
2	ZAMYWALNA
3	JADALNIA
4	SZATNIA SZKOLNA
5	GABINET REWALIDACJI INDYWIDUALNEJ
6	GABINET LOGOTERAPII
7	SALA GIMNASTYCZNA
8	POMIESZCZENIE MIESZKALNE
9	POMIESZCZENIE MIESZKALNE
10	SALA TERAPII METODĄ TOMATISA
11	TOILETA
12	SALA REHABILITACJI RUCHOWEJ
13	ARCHIWUM
14	SALA EEG- BIOFEEDBACK
15	HYDROMASAZ
16	GABINET PEDAGOGA I PSYCHOLOGA
17	SALA GIMNASTYKI KOREKCYJNEJ
18	SALA REWALIDACJI INDYWIDUALNEJ
19	MAGAZYN
20	POMIESZCZENIE SPECJALISTI DS. ZAOPATRZENIA I KIEROWCY

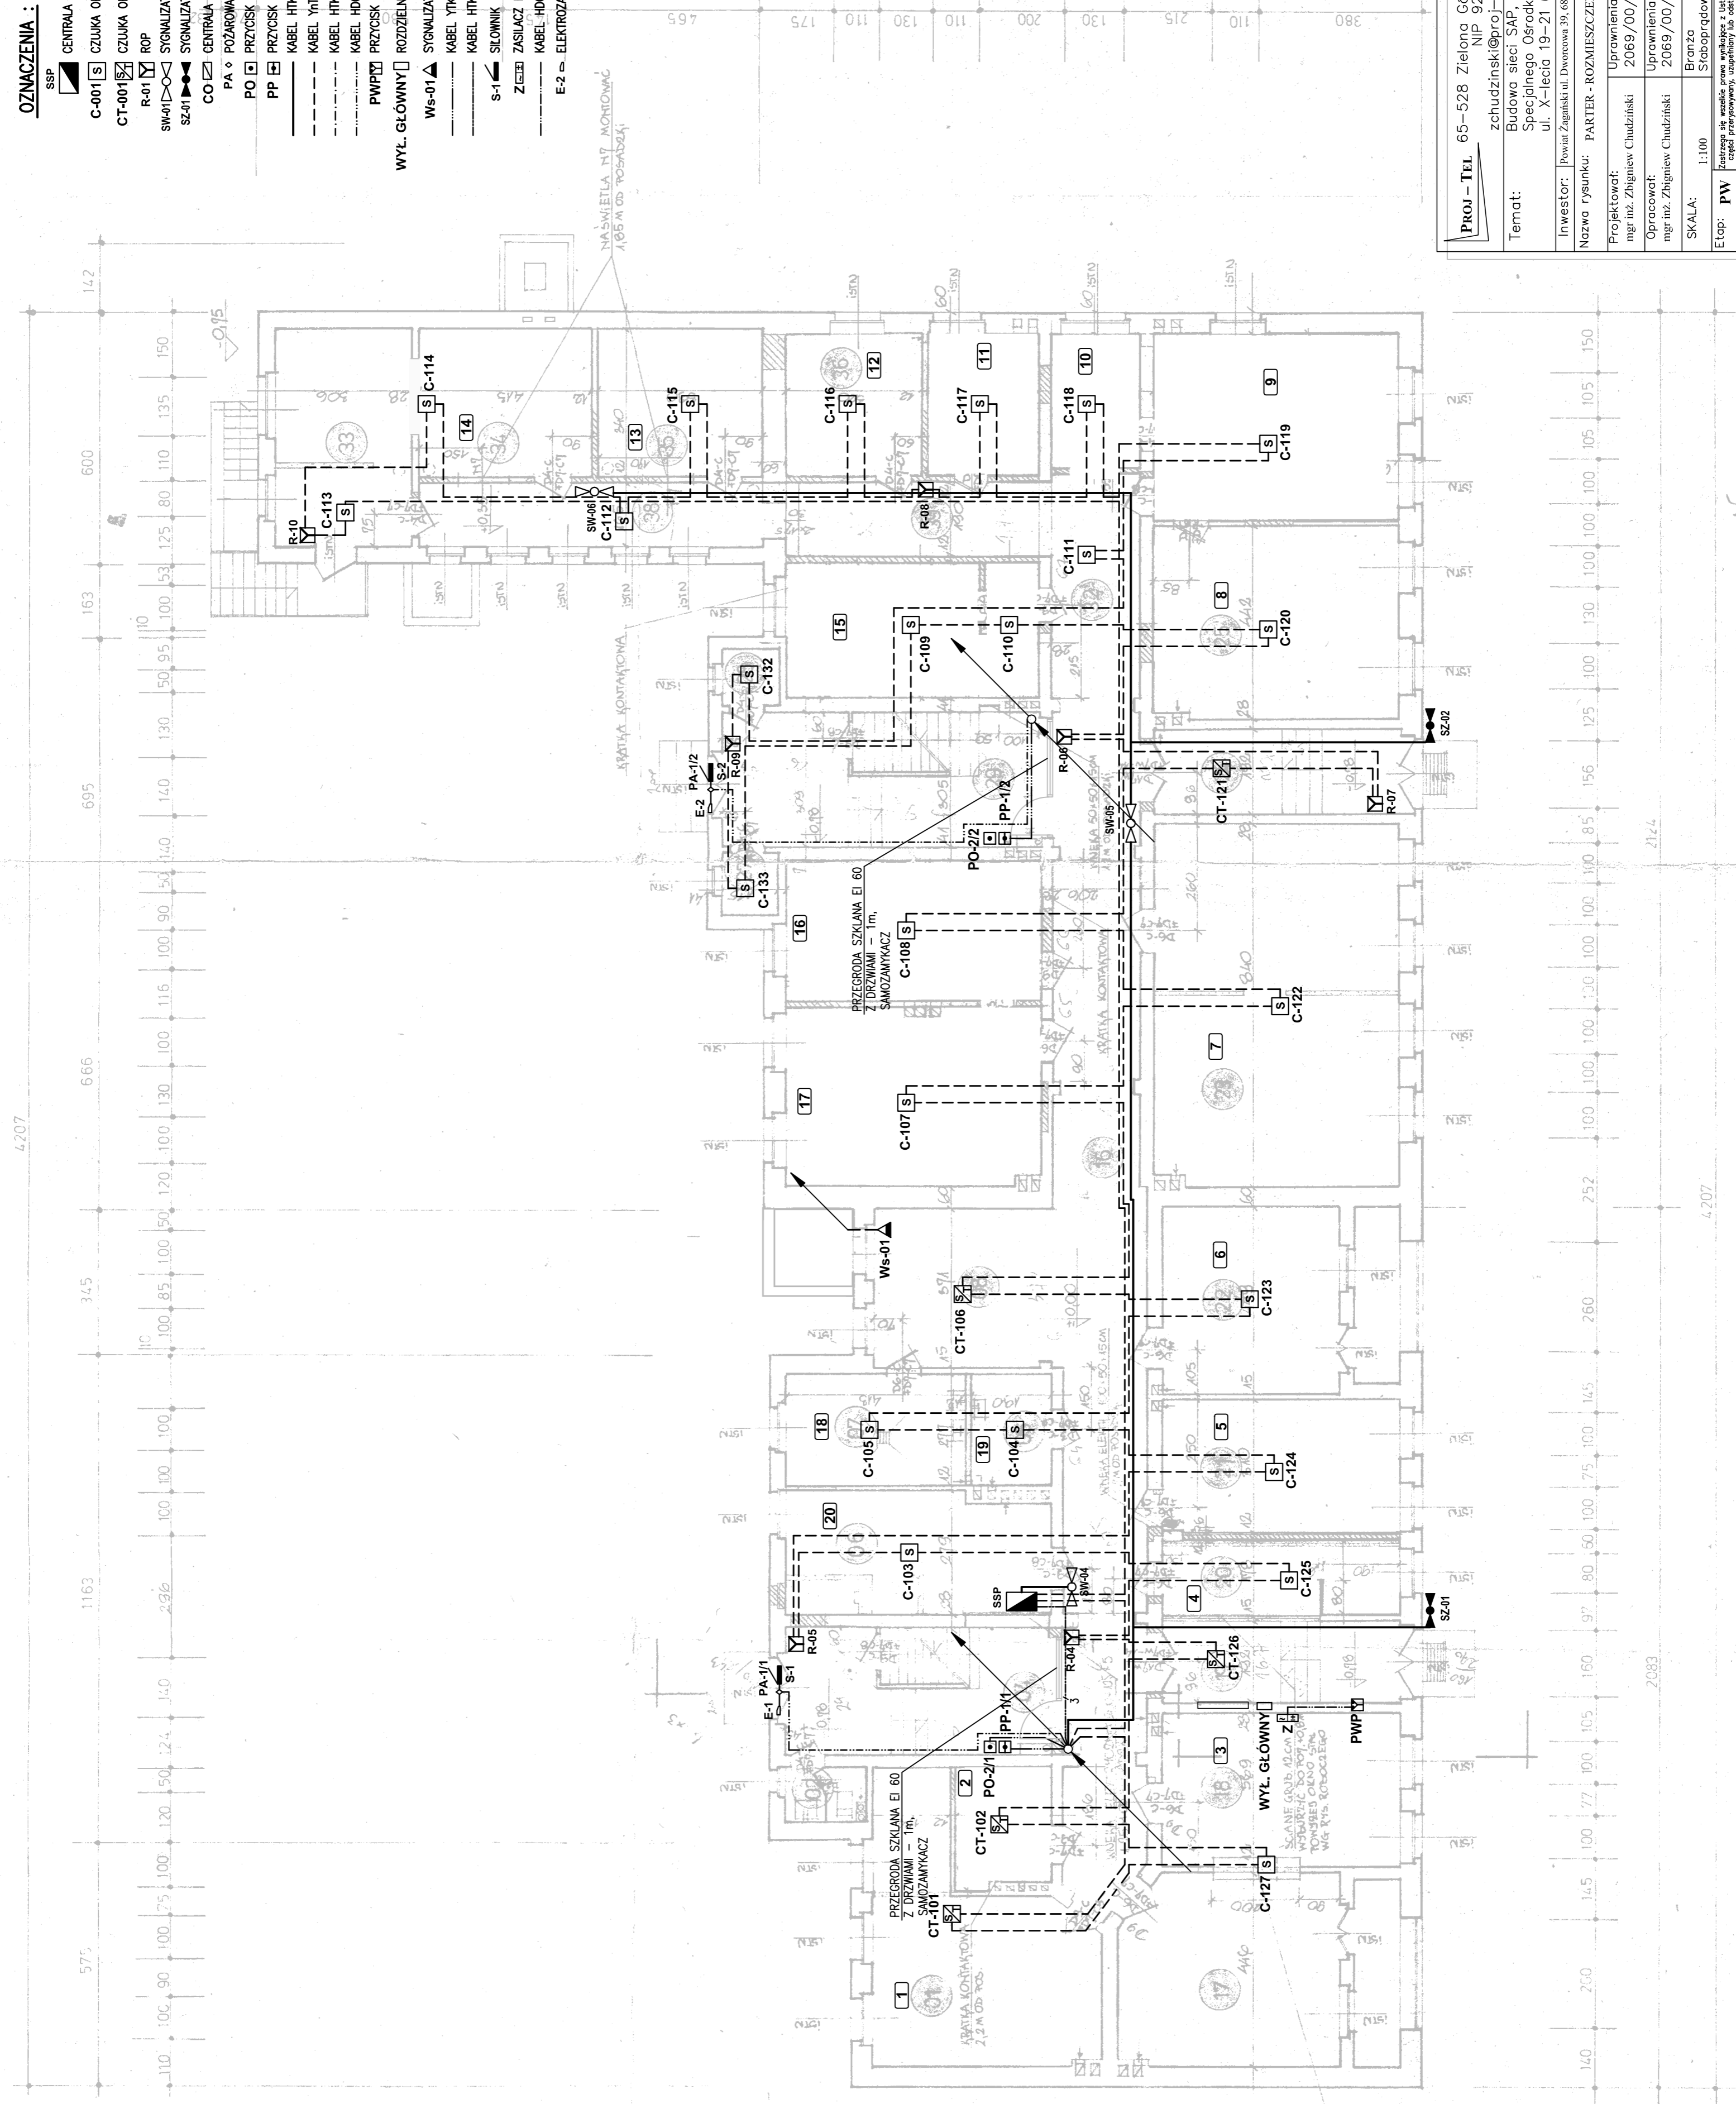

RZUT PARTERU 1:100

PROJ – TEL 65-528 Zielona Góra ul. Zawadzkiego ZOSKI 40B/23
 NIP 929-10-80-711, email: zchudzinski@pro-j-tel.com, tel. +48 609 68 13 13
 zchudzinski@pro-j-tel.com, tel. +48 609 68 13 13
 Budowa sieci SAP, PWP i oddymiania w budynku Specjalnego Ośrodka Szkolno Wychowawczego w Zaganiu ul. X-lecia 19-21 68-100 Zagan

Investor: Powiat Zagański ul. Dworcowa 39, 68-100 Zagan | Umowa: nr OKT.032.20.2017

Nazwa rysunku: PARTER - ROZMIESZCZENIE ELEMENTÓW SSP, PWP I ODDYMIANIA

Projektował:	mgr inż. Zbigniew Chudziński	Data	IX. 2017r.
Opracował:	mgr inż. Zbigniew Chudziński	Data	IX. 2017r.
SKALA:	1:100	Strona:	P-2

Etap: PW
 Rysunek nie należy traktować jako wykonawczy. Błądów nie ma. Wszelkie uwagi i zmiany należy zgłaszać do autora projektu. Wszelkie zmiany należy zgłaszać do autora projektu. Wszelkie zmiany należy zgłaszać do autora projektu.